
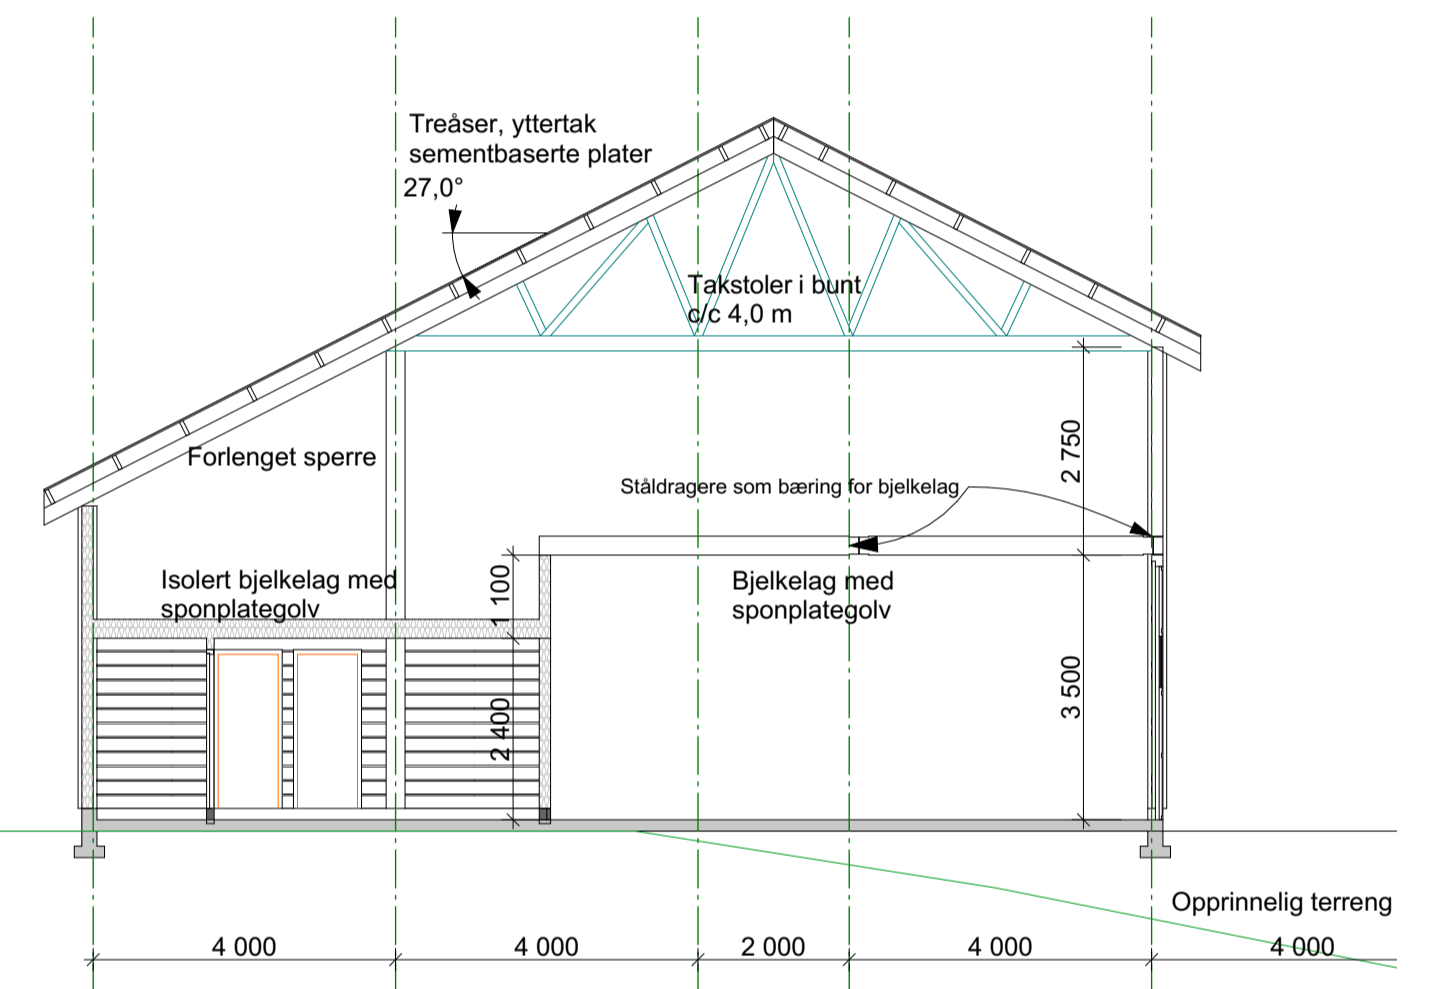


Framtidig redskapshus

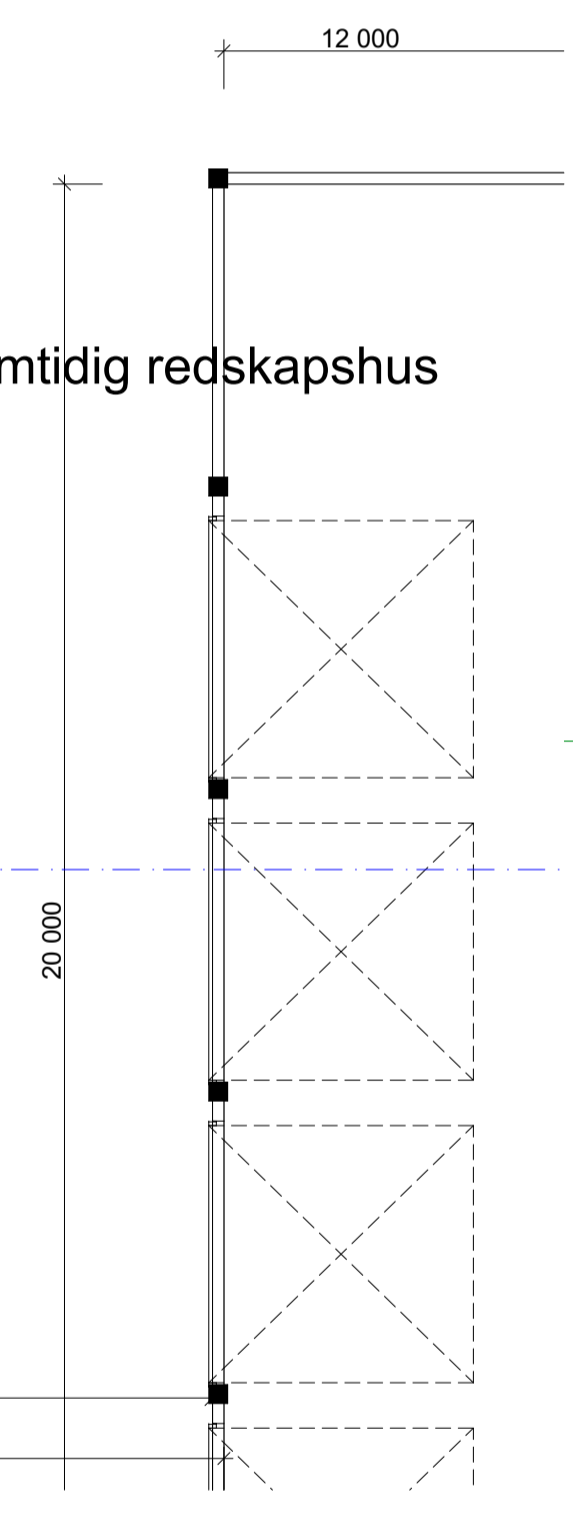

© Denne tegninga er Norsk Landbruksrådgiving Sør-Trøndelag sin eiendom og kan ikke brukes av andre uten avtale med Norsk Landbruksrådgiving Sør-Trøndelag

Jfr. Lov om opphavsrett av 12.05.61 § 2

NR.: 17-1046	EIER: Vallersund Gård	ADR: 7167 Vallersund
	EIEND: 85/1	KOM: Bjugn
PLANL: P.O.Skjølberg/K.E.Ree	OPPDRAG: Ny driftsbygning storfes og sau	Arkivnavn: Vallersund 7.pjn
TEIGN: 8/6-2018 K.E.Ree	ANT.BLAD: 1	BLAD NR: 1
12/7-2018 K.E.Ree		MAL: 1:100
31/8-2018 K.E.Ree		
1/10-2018 K.E.Ree		

Norsk Landbruksrådgiving Trøndelag

7083 Leinstrand
951 38 287/72 84 51 10