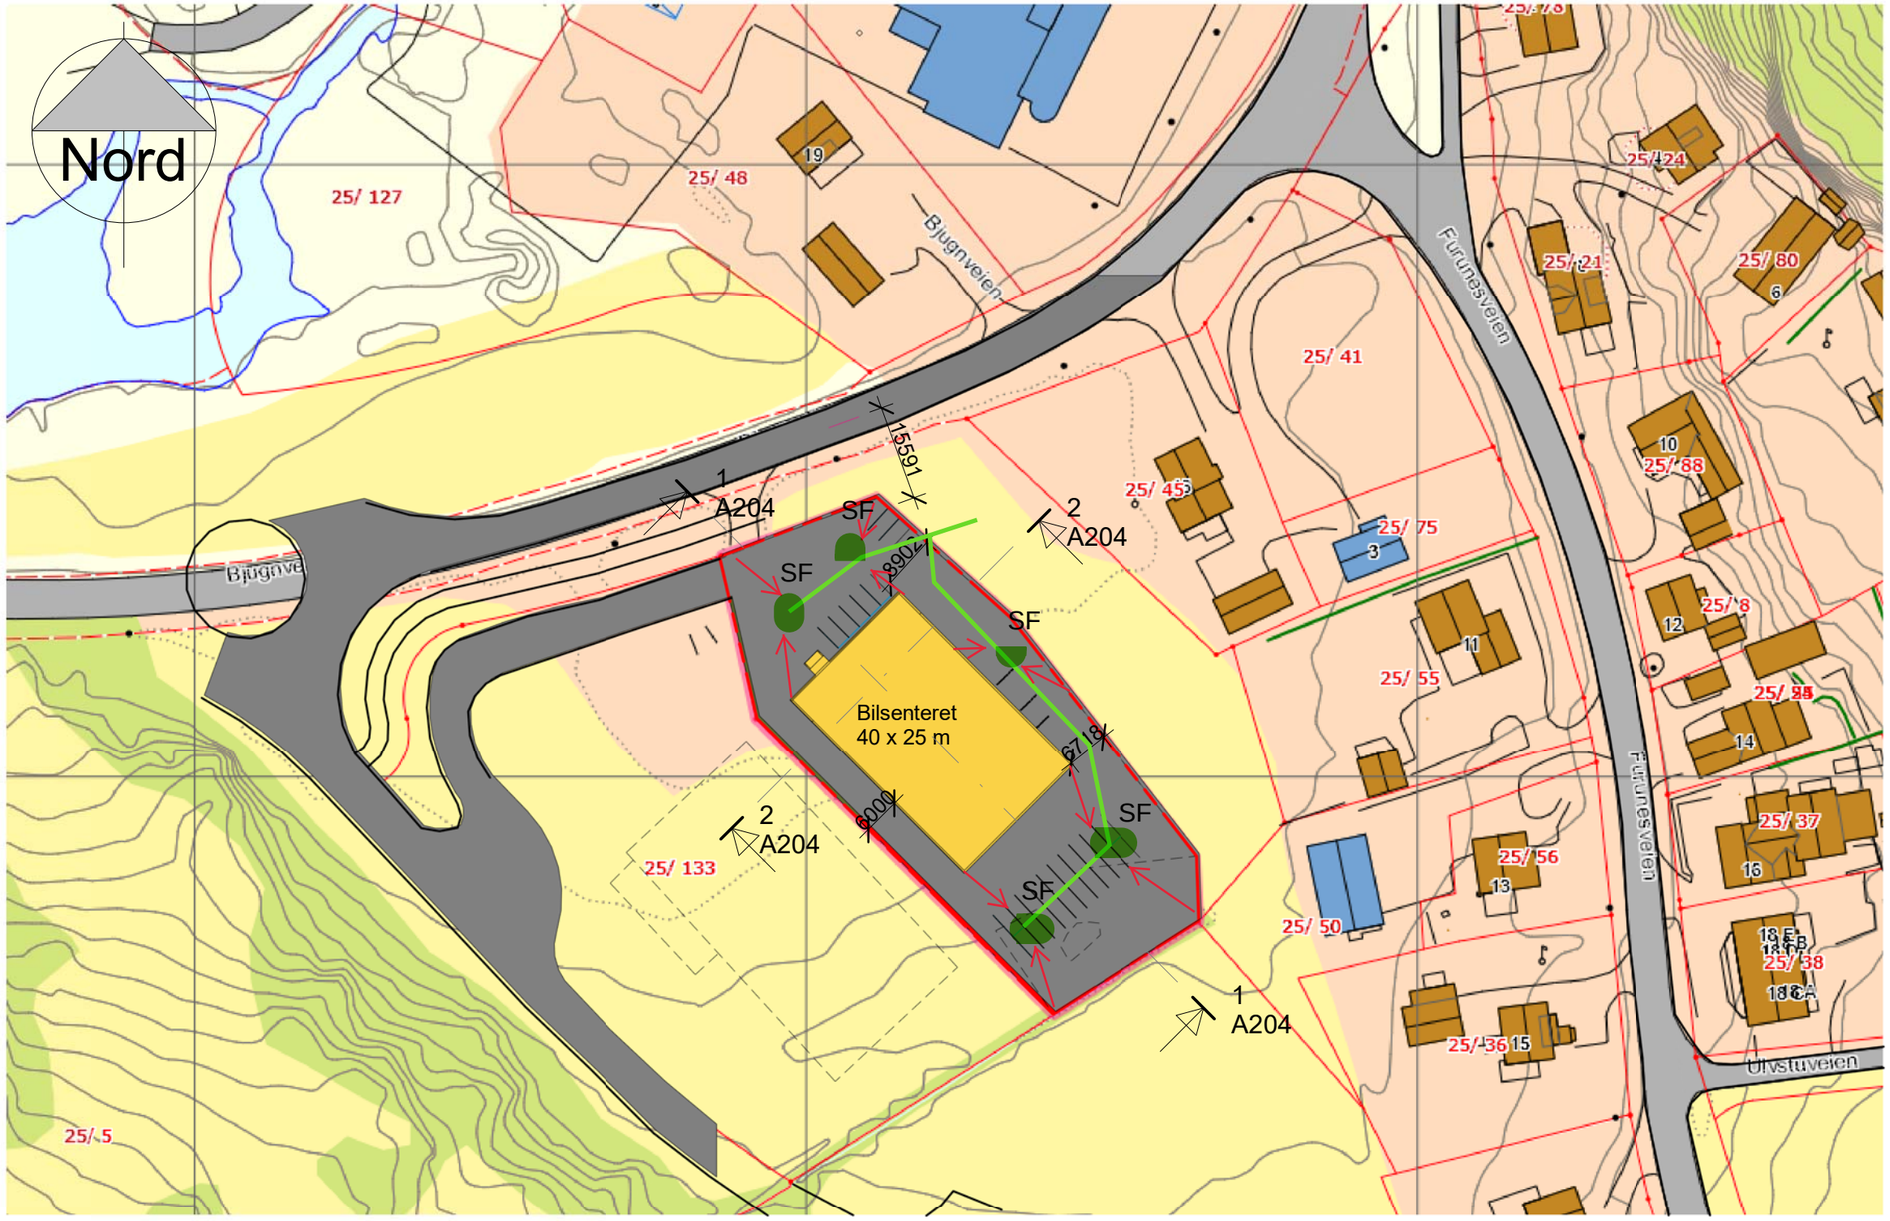

Z:\Leveranser, anbud, under arbeid, ferdig\Leveranser - under utførelse\808 Bilsenteret Bjugn AS\Bilsenteret Bjugn\Bilsenteret - Sit.Plan(3).rvt

10.10.2018 14:41:23

Rev	Dato	Tekst	Tegn.	Kontr.

Fosen Hus AS

VESTLANDS HUS

Forhandler av VESTLANDSHUS
www.fosenhus.no /
jan@fosenhus.no / tlf 72527000 /
7160 BJUGN

Tegningsstatus	Prosjektnr.:
	000

Oppdragsgiver: Bilsenteret Bjugn AS

Tegningsnavn: Situasjonsplan

Prosjekt: Verksted

Dato:	Tegnet av:	Kontrollert av:	Rev. dato:
22/05-2018	JS	Checker	

Målestokk:	Tegningsnr.:	Rev.:
1 : 1000	A203	