



# SITUASJONSKART




Eiendom:	Gnr: 32	Bnr: 28	Fnr: 0	Snr: 0
	Adresse:			
Hj.haver/Fester:				

**BJUGN  
KOMMUNE**

Dato: 2/1-2019 Sign: Anne Barth

Målestokk  
1:5000

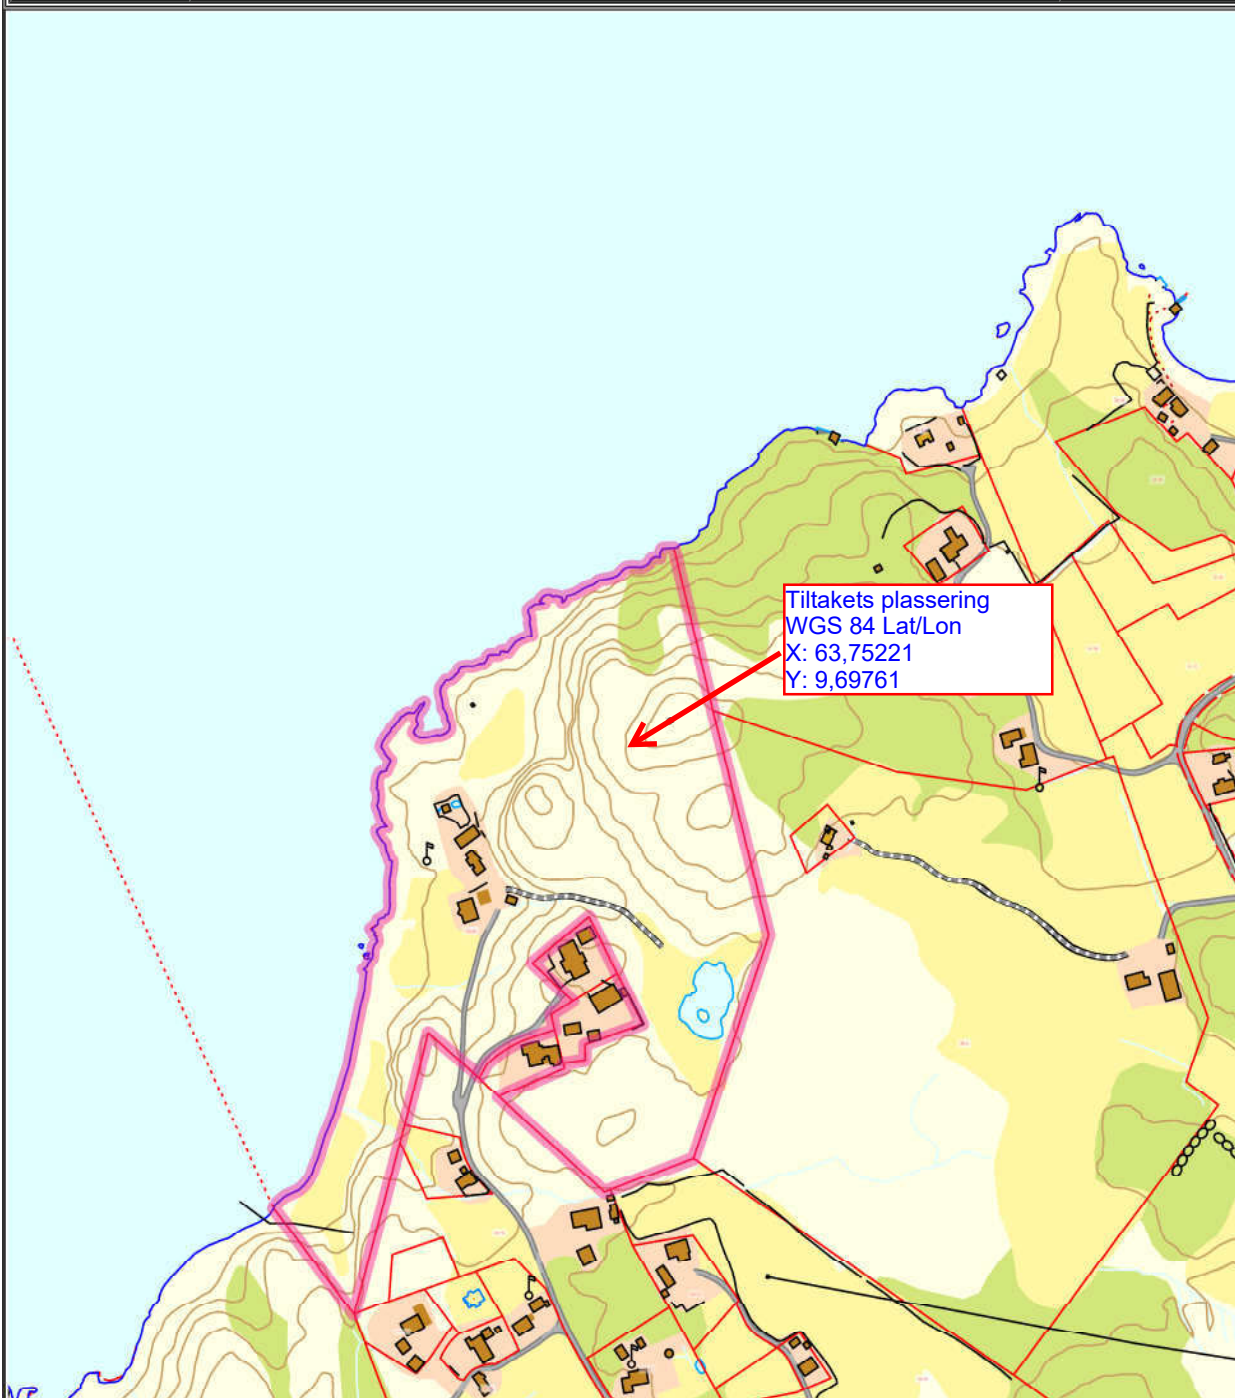

Det tas forbehold om at det kan forekomme feil på kartet, bla. gjelder dette eiendomsgrenser, ledninger/kabler, kummer m.m. som i forbindelse med prosjektering/anleggsarbeid må undersøkes nærmere.