

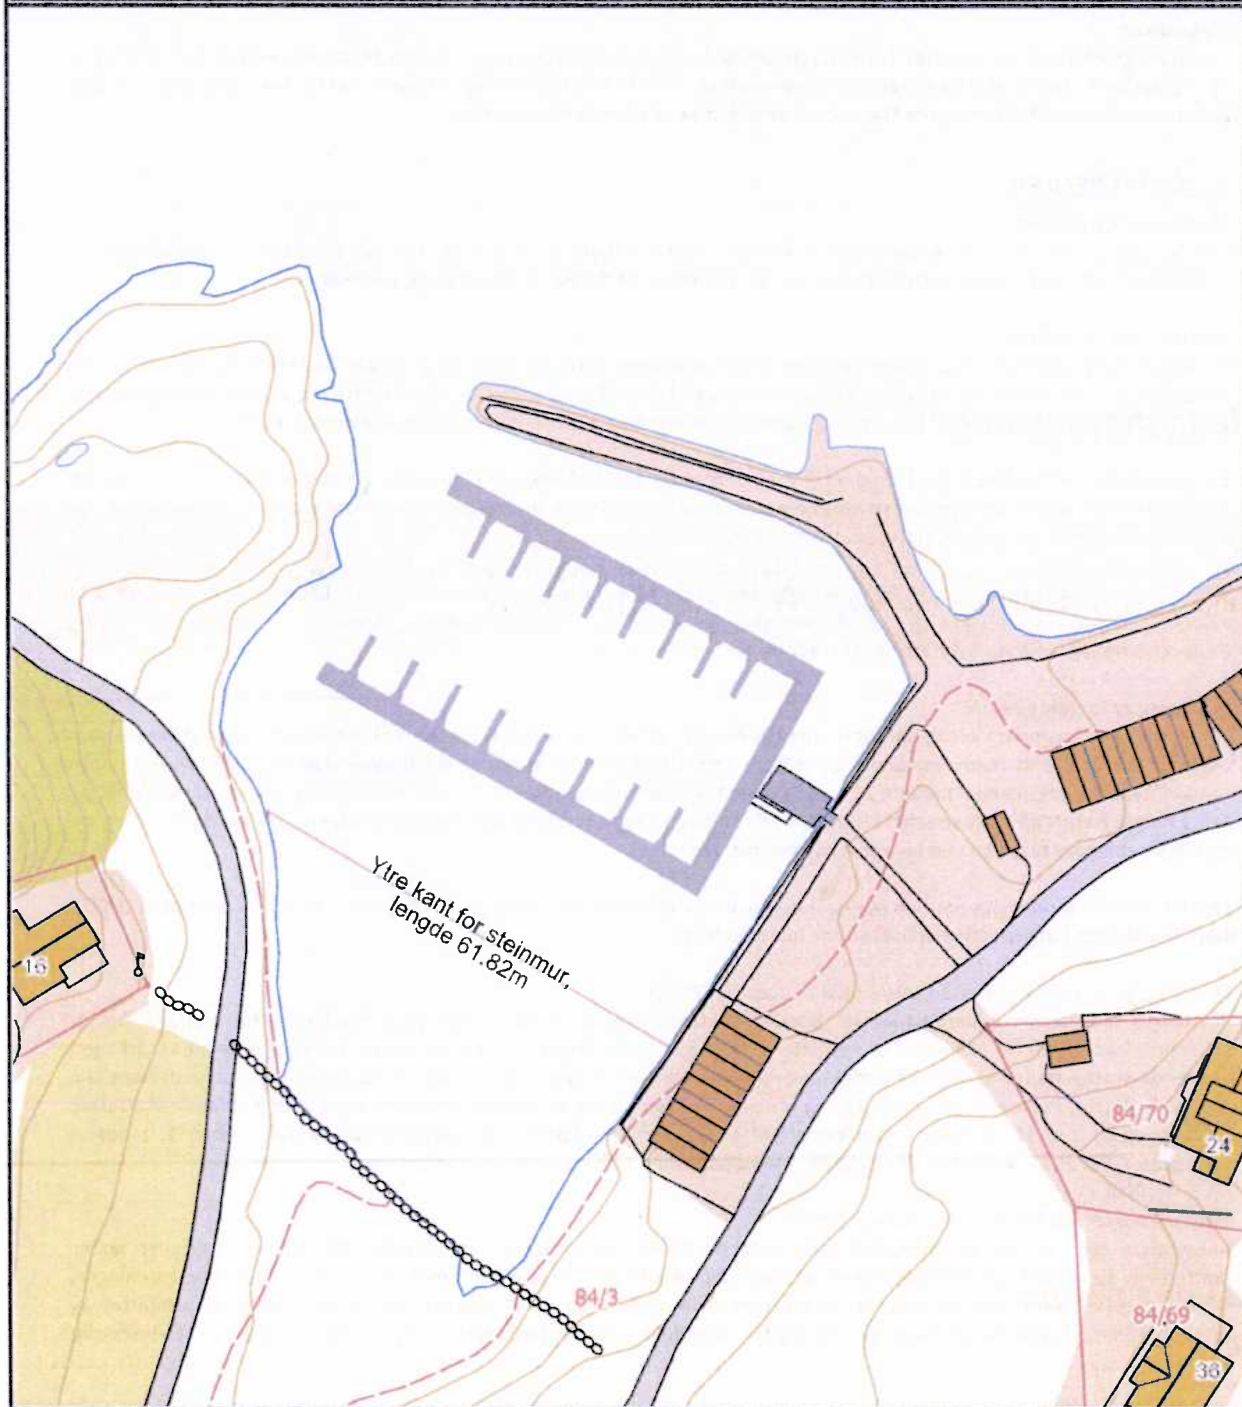


- VEKLEGAT -

	SITUASJONSKART					
	Eiendom:	Gnr: 0	Bnr: 0	Fnr: 0		Snr: 0
		Adresse: <i>NAUSTHULLA, HALDORHÅMN</i>				
Hj.haver/Fester:	<i>HANS OTTO SJVERN</i>					
BJUGN KOMMUNE	Dato: 16/1-2019	Sign: <i>Svenn Kulløy</i>	Målestokk 1:1000			



Det tas forbehold om at det kan forekomme feil på kartet, bla. gjelder dette eiendomsgrenser, ledninger/kabler, kummer m.m. som i forbindelse med prosjektering/anleggsarbeid må undersøkes nærmere.