


- Antatt bærelinje
- Mulig bærelinje - sjekkes
- La stå - uavklart
- Rives

Tegningene har utgangspunkt i originaltegninger av Steinar Uddu 29.12.95. Disse er oppdatert til dagens planløsning.

Riveplan		 Norconsult
Tittel: <b>Bjugn Statens hus</b>		
Dato: 08.02.19		Skala: 1:100
Prosjekt nr.: 5184032		Tegning nr.: A20-2
Type tegning: Plan 1. Etasje		Sign.: MELLER Kontroll: JuGH
Tegningens tittel: Plan 1. Etasje		Sign./Dato: 2004/09

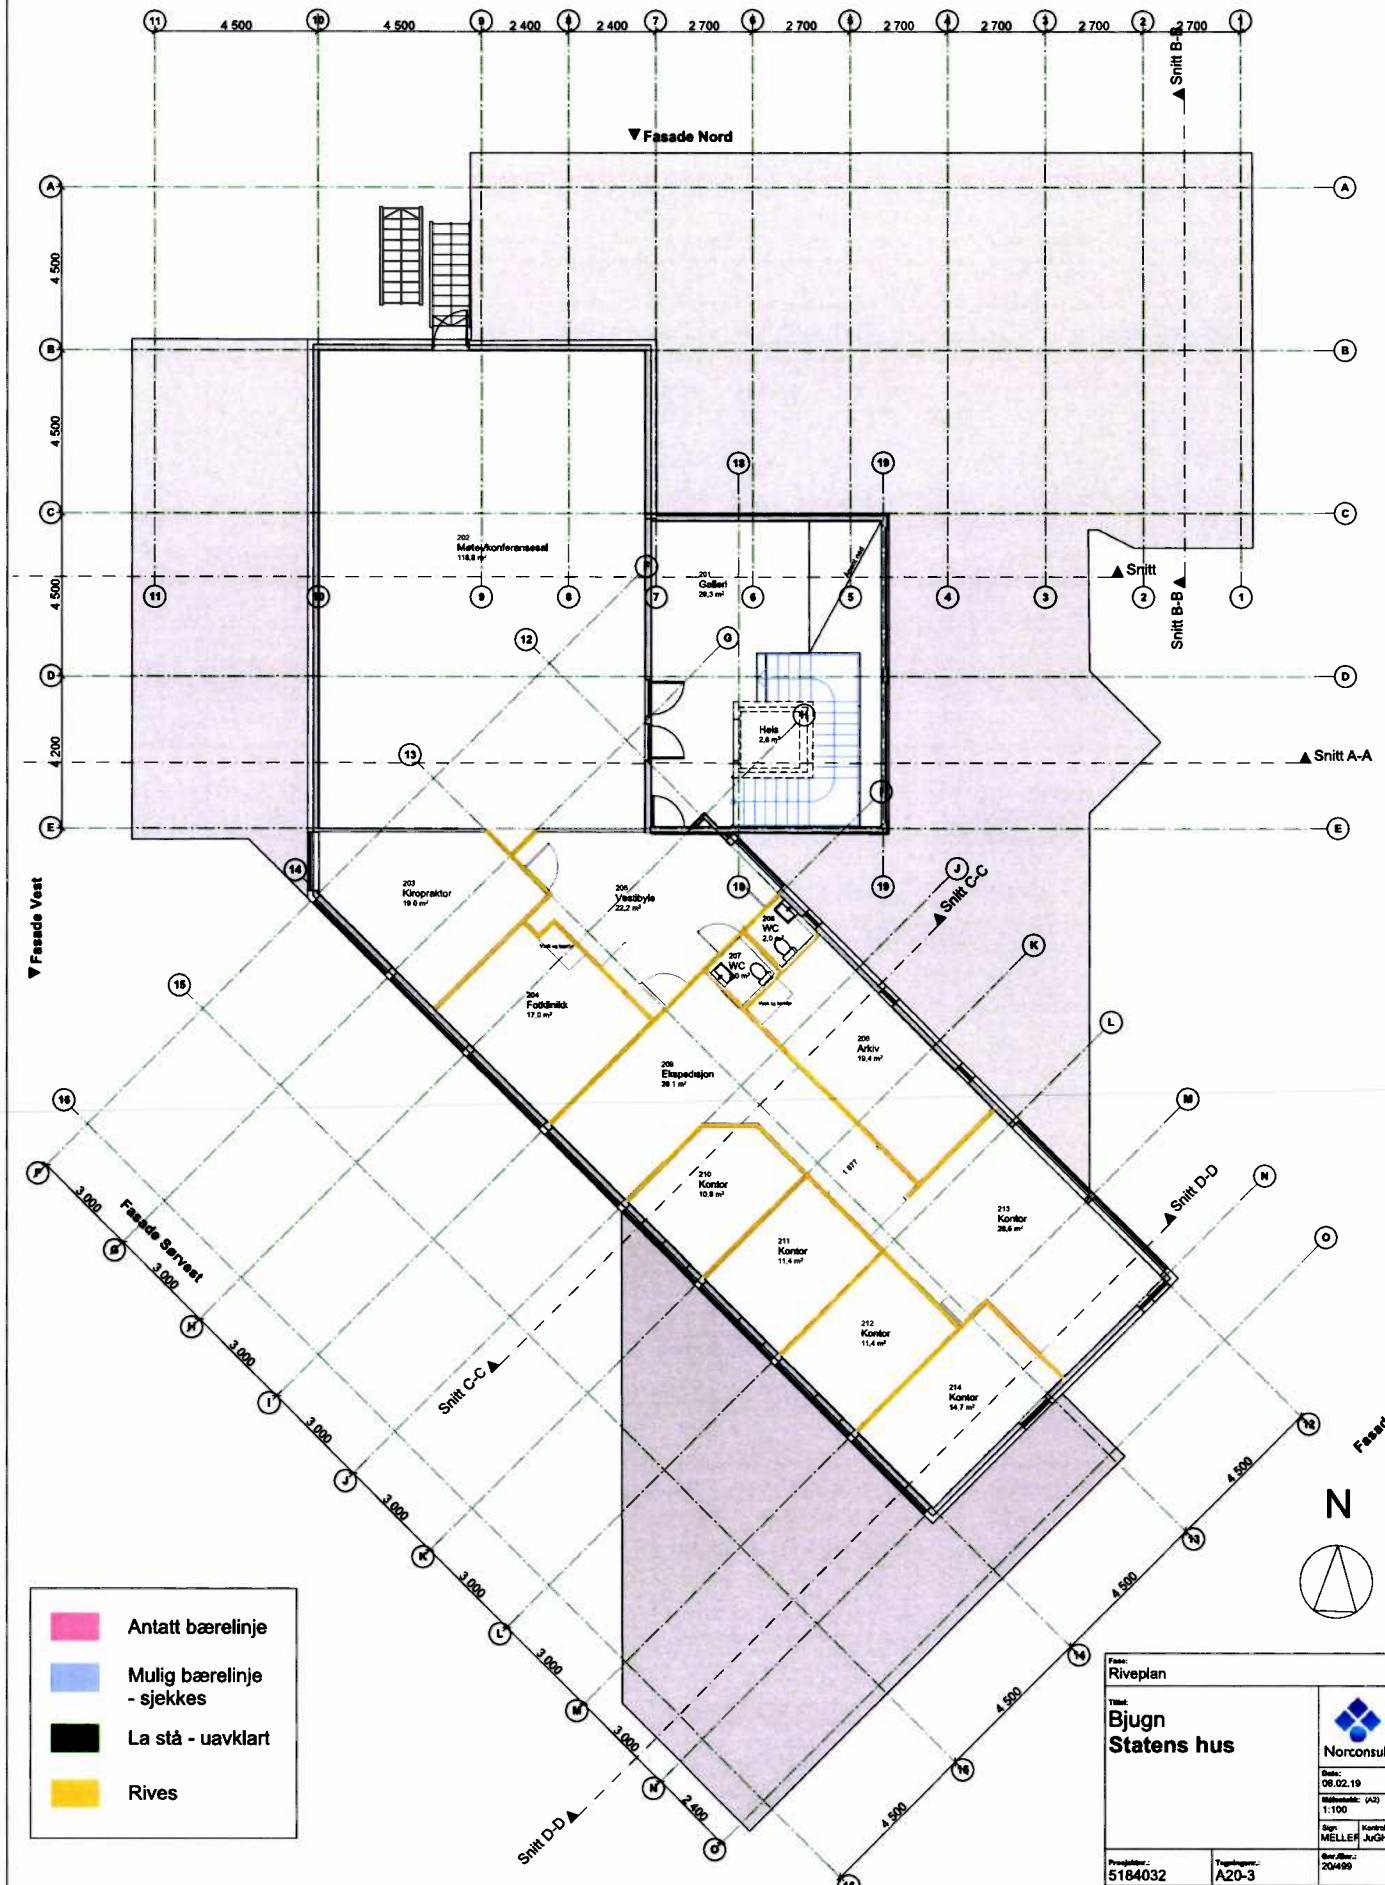

- Antatt bærelinje
- Mulig bærelinje - sjekkes
- La stå - uavklart
- Rives

Form: Riveplan Tittel: Bjugn Statens hus 	
Dato: 08.02.19 Skala: (A2) 1:100 Sign: MELLEJ Kontroll: JuGHe	
Prosjekt nr.: 5184032 Type tegning: Plan 2. Etasje	Tegning nr.: A20-3 Rev. nr.: 20499

Tegningene har utgangspunkt i originaltegninger av Steinar Uddu 29.12.95.  
 Disse er oppdatert til dagens planløsning.