


Z:\Leveranser, anbud, under arbeid, ferdig\Leveranser - under utførelse\710 Ritro da Einerveien 2\RITRO\4-mannsbolig 2015.rvt

22.05.2015 10:28:47

AREALREGNSKAP	Bruksareal BRA i m2				
	Boligdel	Utv. bod/gar.	Sum BRA	BYA	P-ROM
Hovedetg. plan					
2. etg. plan					
Annet areal/ biloppstilling					
SUM					
GRUNNFLATE/ FOTAVTRYKK:					

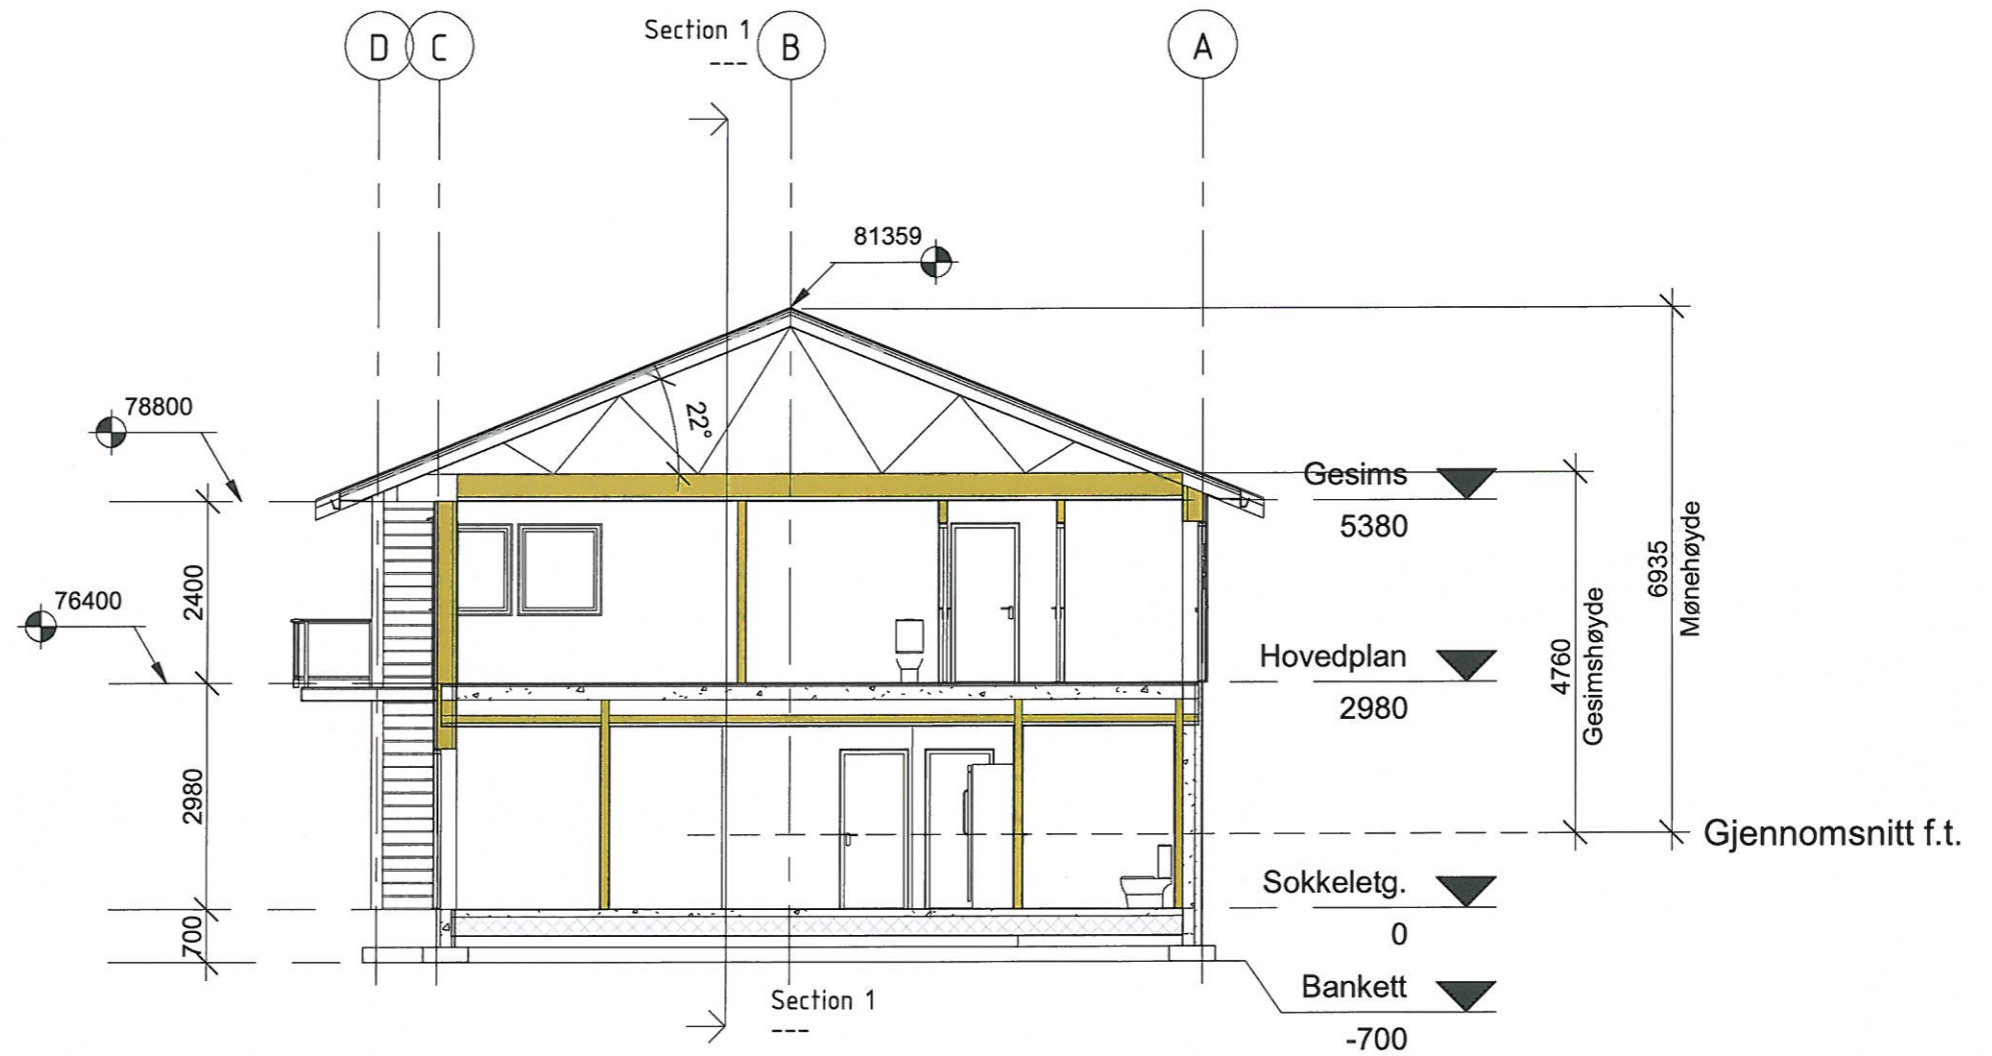

Section 2  
1 : 100

Rev	Dato	Tekst	Tegn.	Kontr.



Forhandler av VESTLANDSHUS  
www.fosenhus.no / atle@fosenhus.no / tlf  
72527000 / 7160 BJUGN

Tegningsstatus  
Byggemelding

Prosjektnr.:  
2013.2

Oppdragsgiver:  
RITRO

Tegningsnavn  
Snitt

Prosjekt  
Einerveien 2

Dato:  
08.03.2015

Tegnet av:  
AJ

Kontrollert av:  
Checker

Rev. dato:

Målestokk:  
1:100

Tegningsnr.:  
A017

Rev.: