



SNITT 1-1'

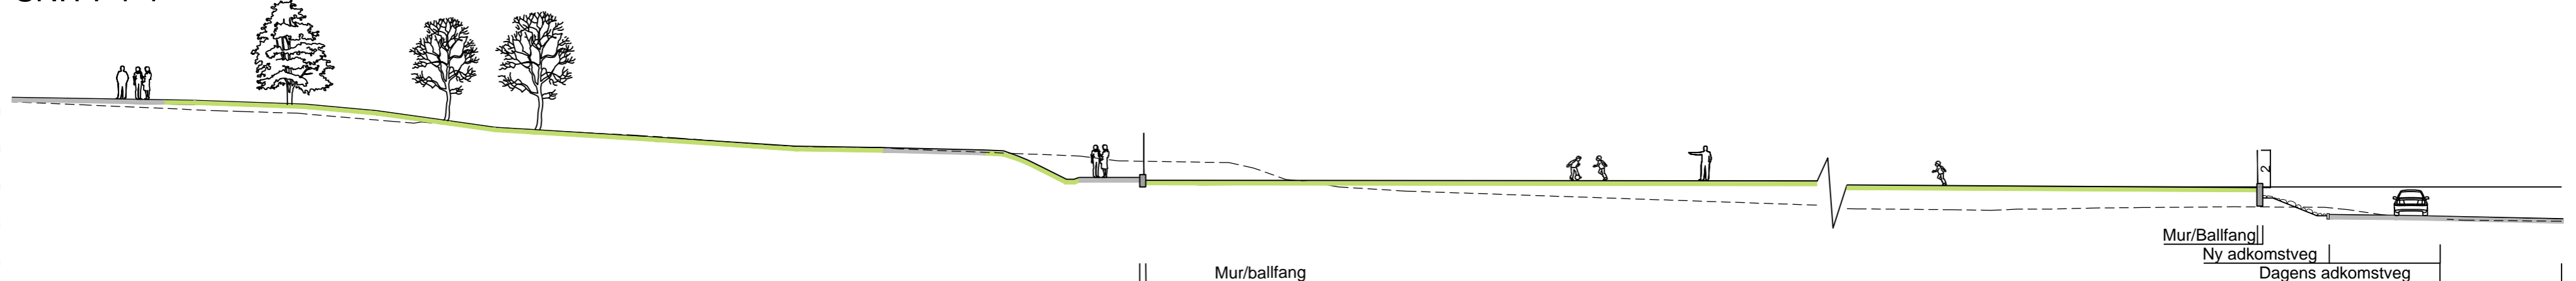


SNITT 2-2'

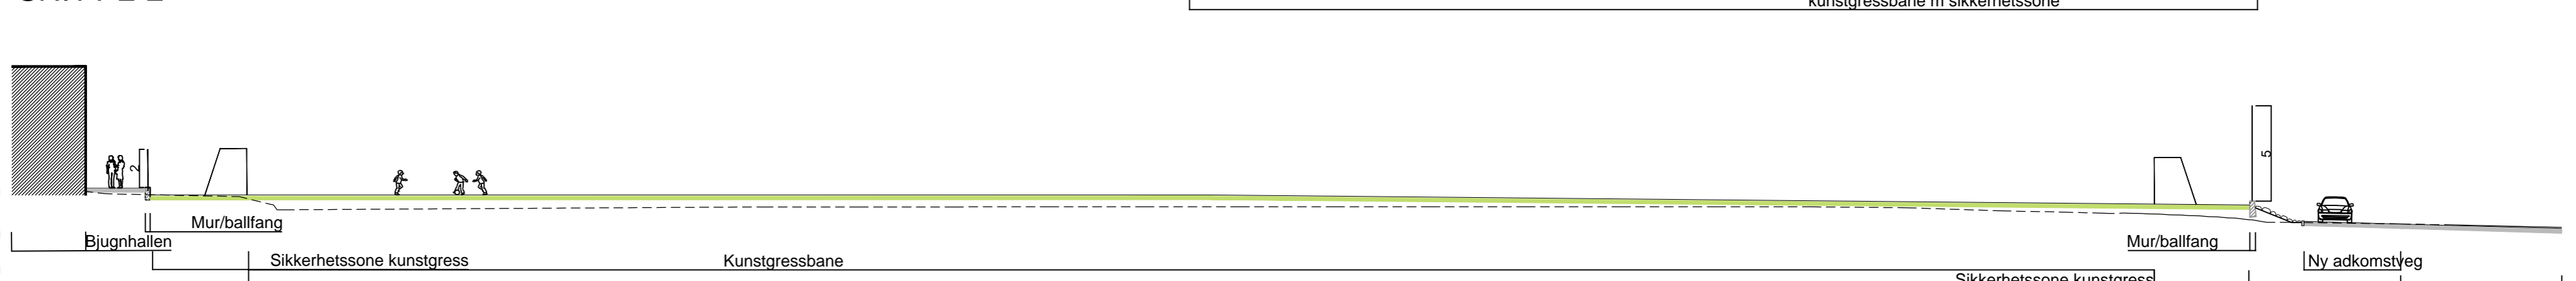

SNITT 3-3'

TEGNFORKLARING

—	Eksist. terreng som bevares
- - -	Eksist. terreng som endres
—	Nytt terreng

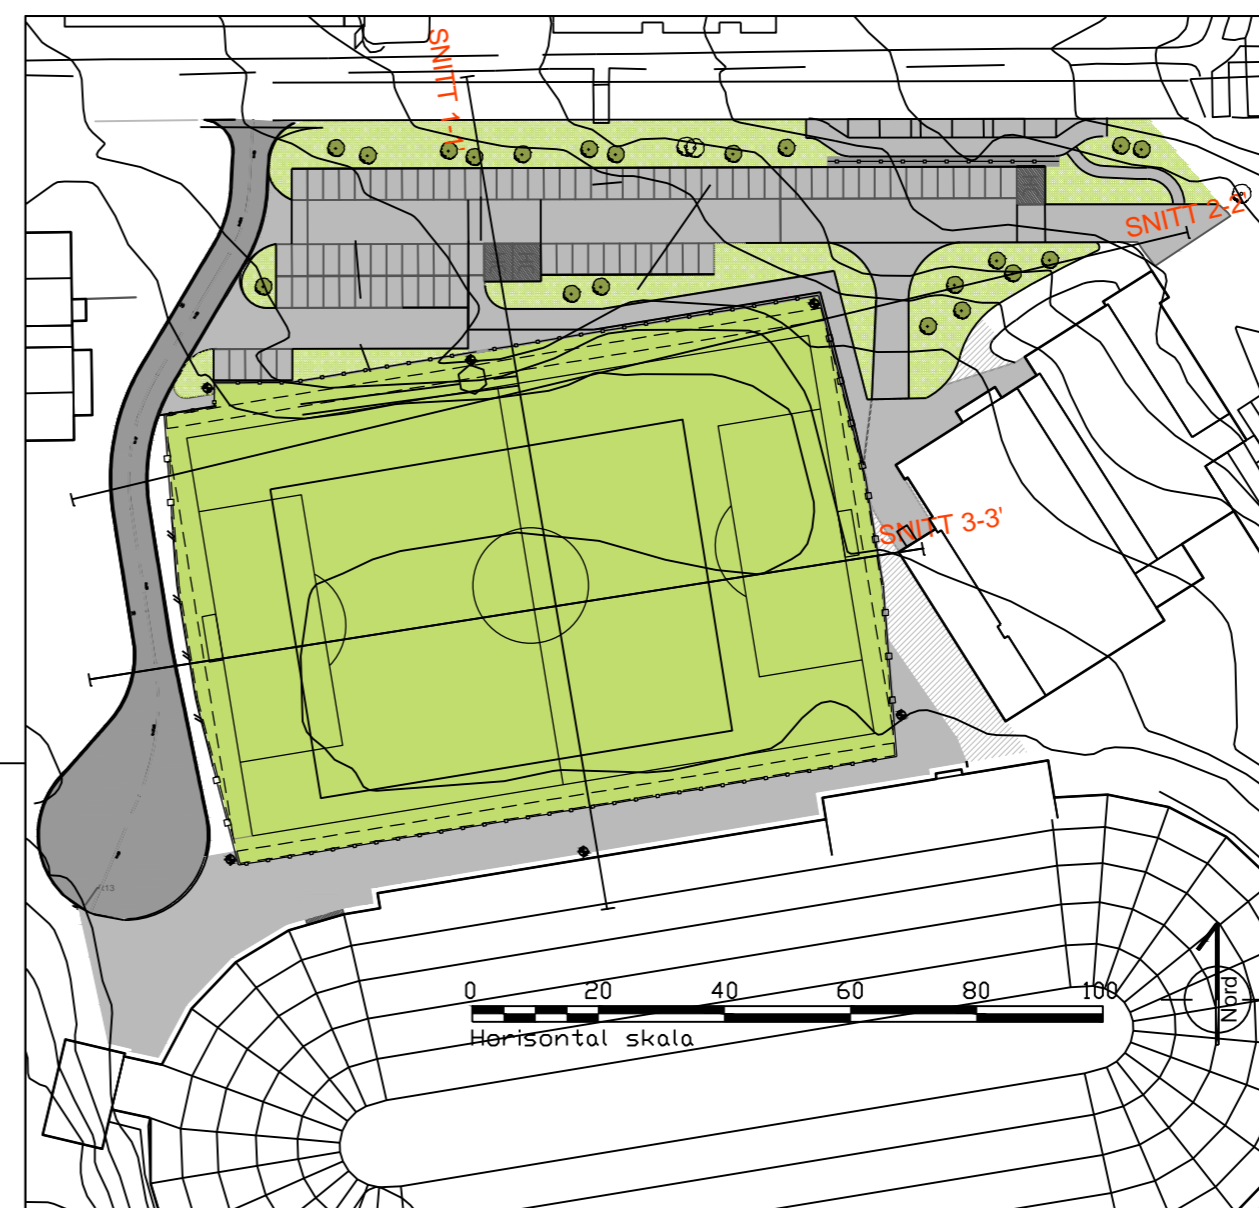

B-01	Tegning opprettet	01.09.19	ASS	HU
Rev.	Tekst	Rev.dat	Tegn	Kontr

BYGGETEGNING

asplan viak

Prosjekt:
KUNSTGRESSBANE BJUGN

Oppdragsgiver:
Bjugn kommune

Landskapssnitt
SNITT 1-1' 2-2' 3-3'

FORELØPIG DATO 06.09.19

Oppdragsleder: THE	Koordinatystem: EUREF 89 UTM 32	Målestokk: 1:250
Oppdragsnr.: 618659-0	Haydedatum: NN 2000	Ankformat: A2
Tegn. nr: LS 001		Rev. A-01
Fag	Type	Etg. Løpenr.