
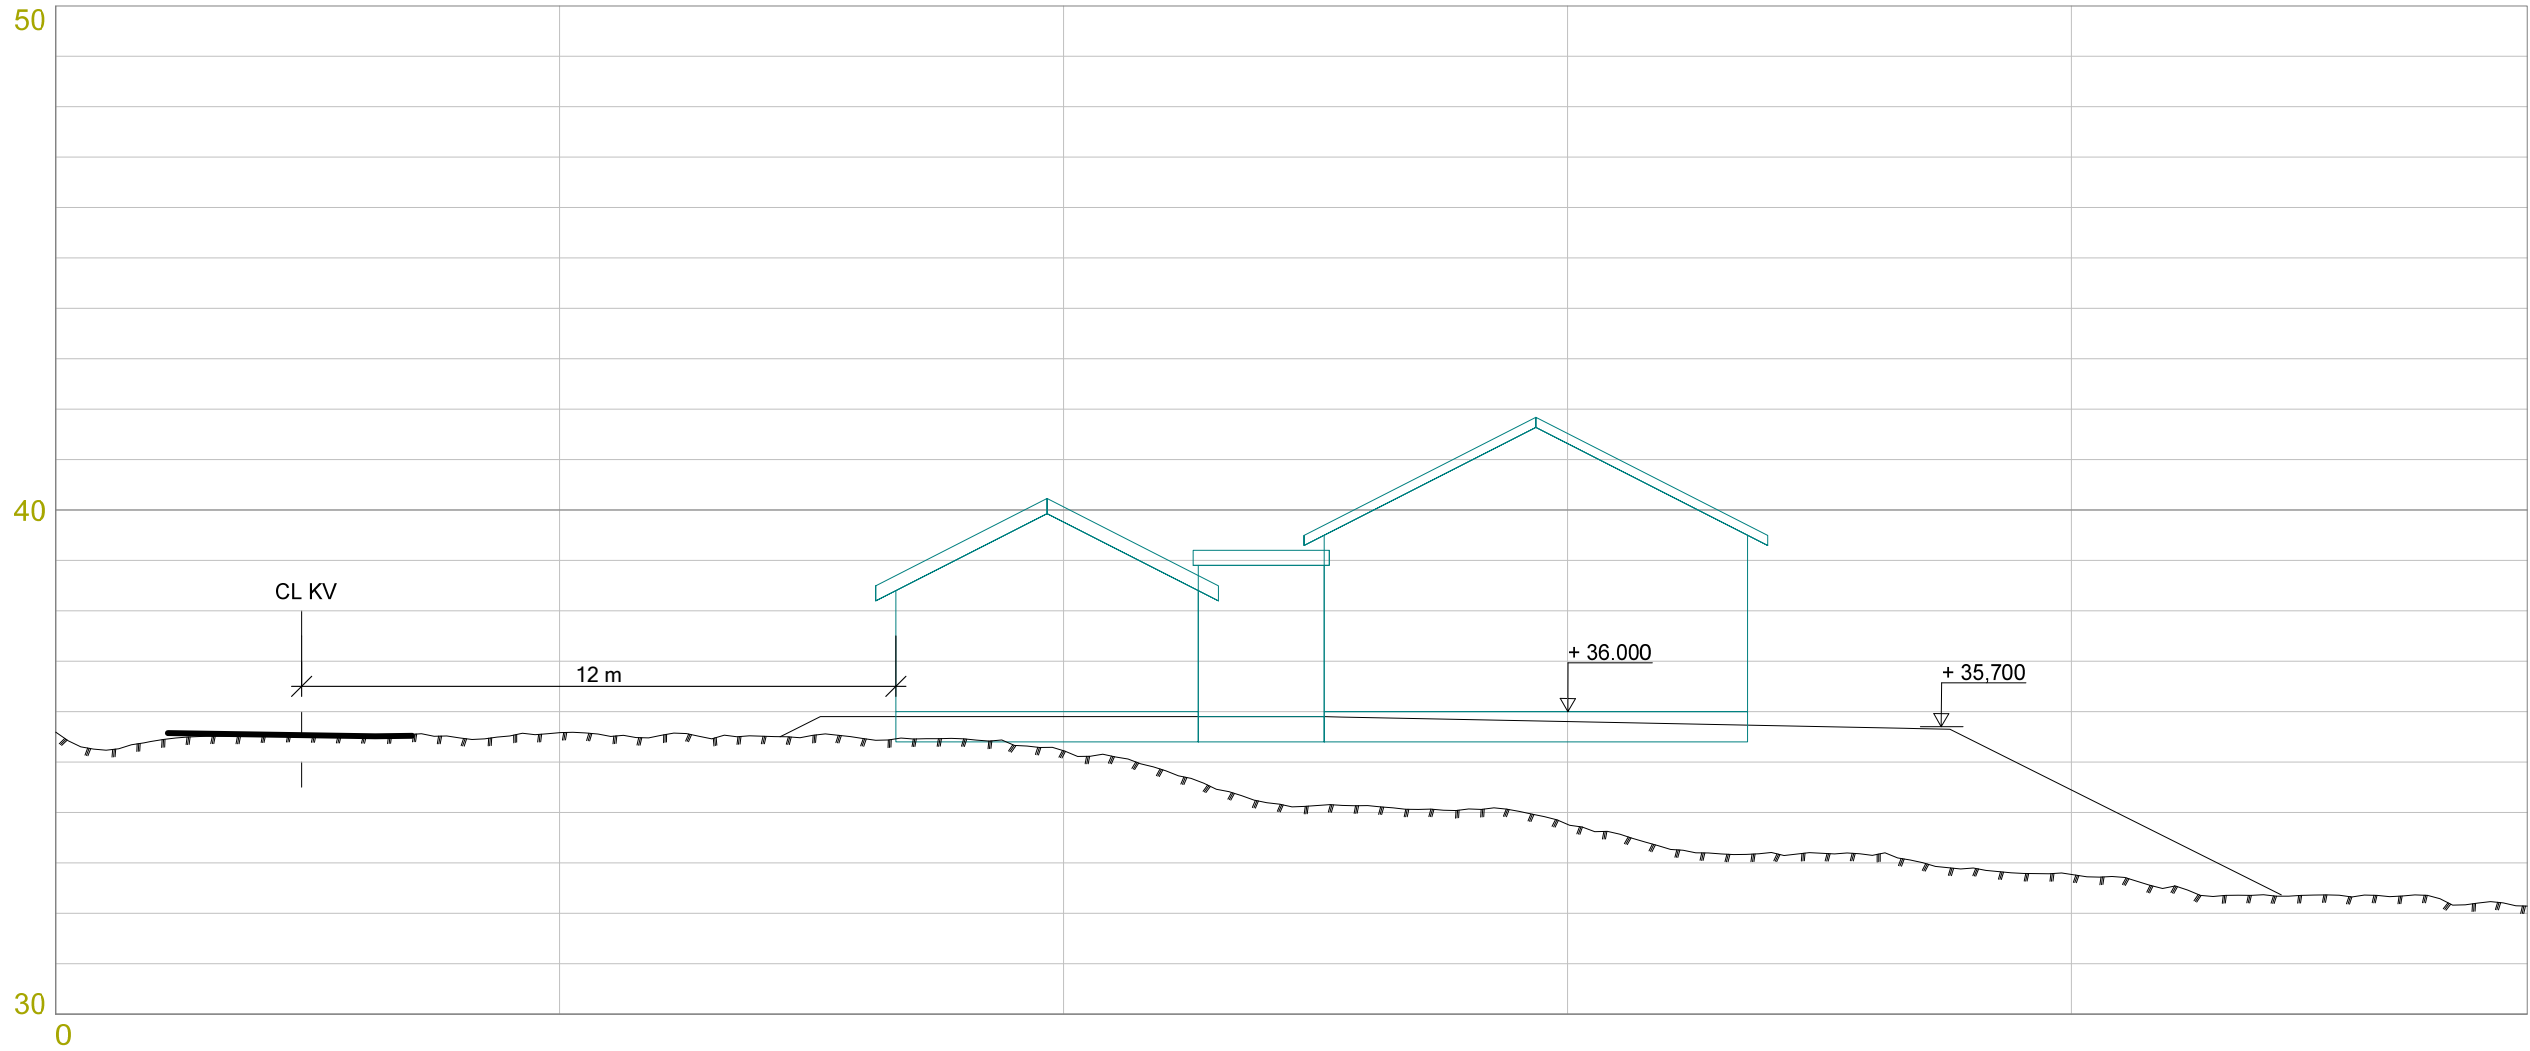


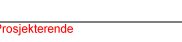

Prosjektfase: PROSJEKTERING				Utferende
Prosjektnavn PEDER GARTEN		Prosjektnummer 2458		
Byggherre PEDER GARTEN				
				Prosjekterende
Dato 02.07.2019		Tegnet av: E.R	Godkjent	
			Målestokk 1:150	
TERRENGSNITT A-A				 B1200 Rædergård Entreprenør Industrigti 7, 7130 Brekstad post@raedergard.no www.raedergard.no
Henvisning:		Koordsys: EUREF89 - SONE 32 Datum: NN 2000 høyder		Oppdragsansvarlig Erik Rædergård