


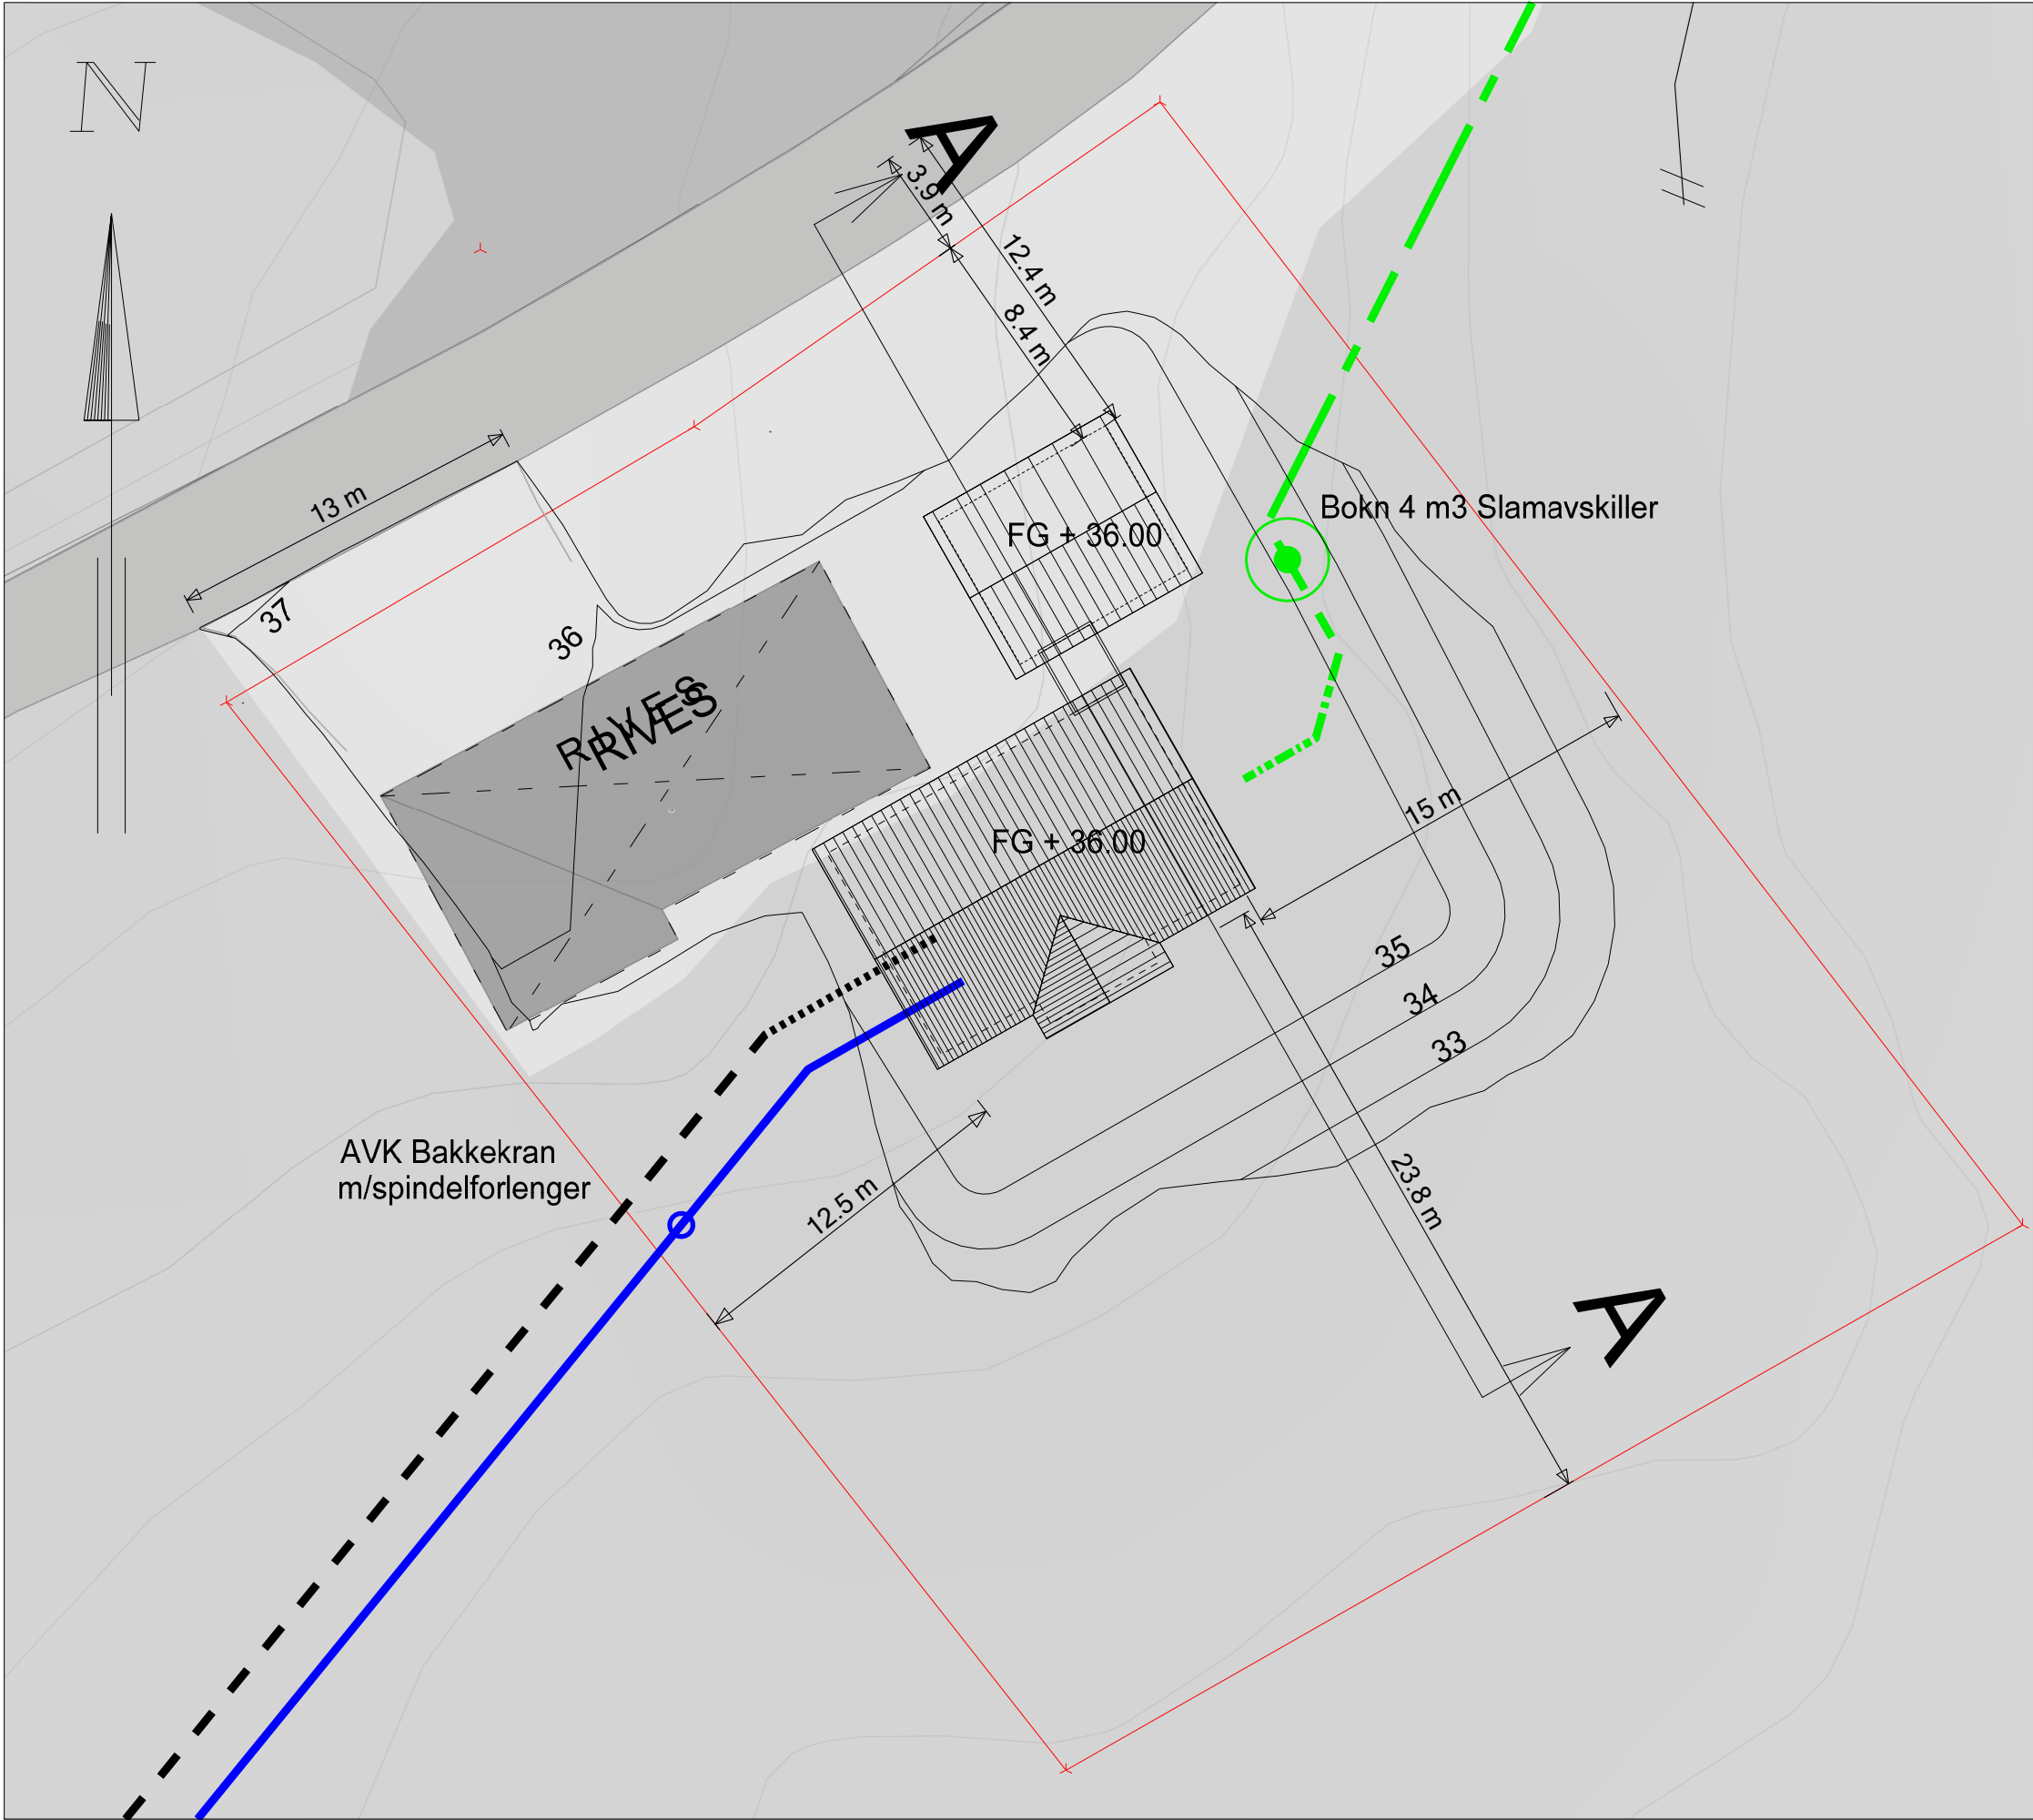

Vann og avløpsledninger

- Overvannsledning Prosjektert
- Spillvannsledning Prosjektert
- Vannledning Prosjektert

Grunnkart

- Teiggrense
- Annet gjerde

Ekvidistanser

- Ny kote - 1 m
- Ny kote - 5 m
- Renseanlegg spillvann
- Ventilpunkt

Prosjektfase: PROSJEKTERING				Utferende	
Prosjektnavn PEDER GARTEN		Prosjektnummer 2458			
Byggherre PEDER GARTEN					
				Prosjekterende 	
Dato 02.07.2019		Tegnet av: E.R	Godkjent		Målestokk 1:250
SITUASJONSPLAN				B1155 Rædergård Entreprenør Industrigt 7, 7150 Brekstad post@raedergard.no www.raedergard.no	
Henvisning: UTSKRIFTSFORMAT - A3		Koordsys: EUREF89 - SONE 32 Datum: NN 2000 høyder		Oppdragsansvarlig Erik Rædergård	