


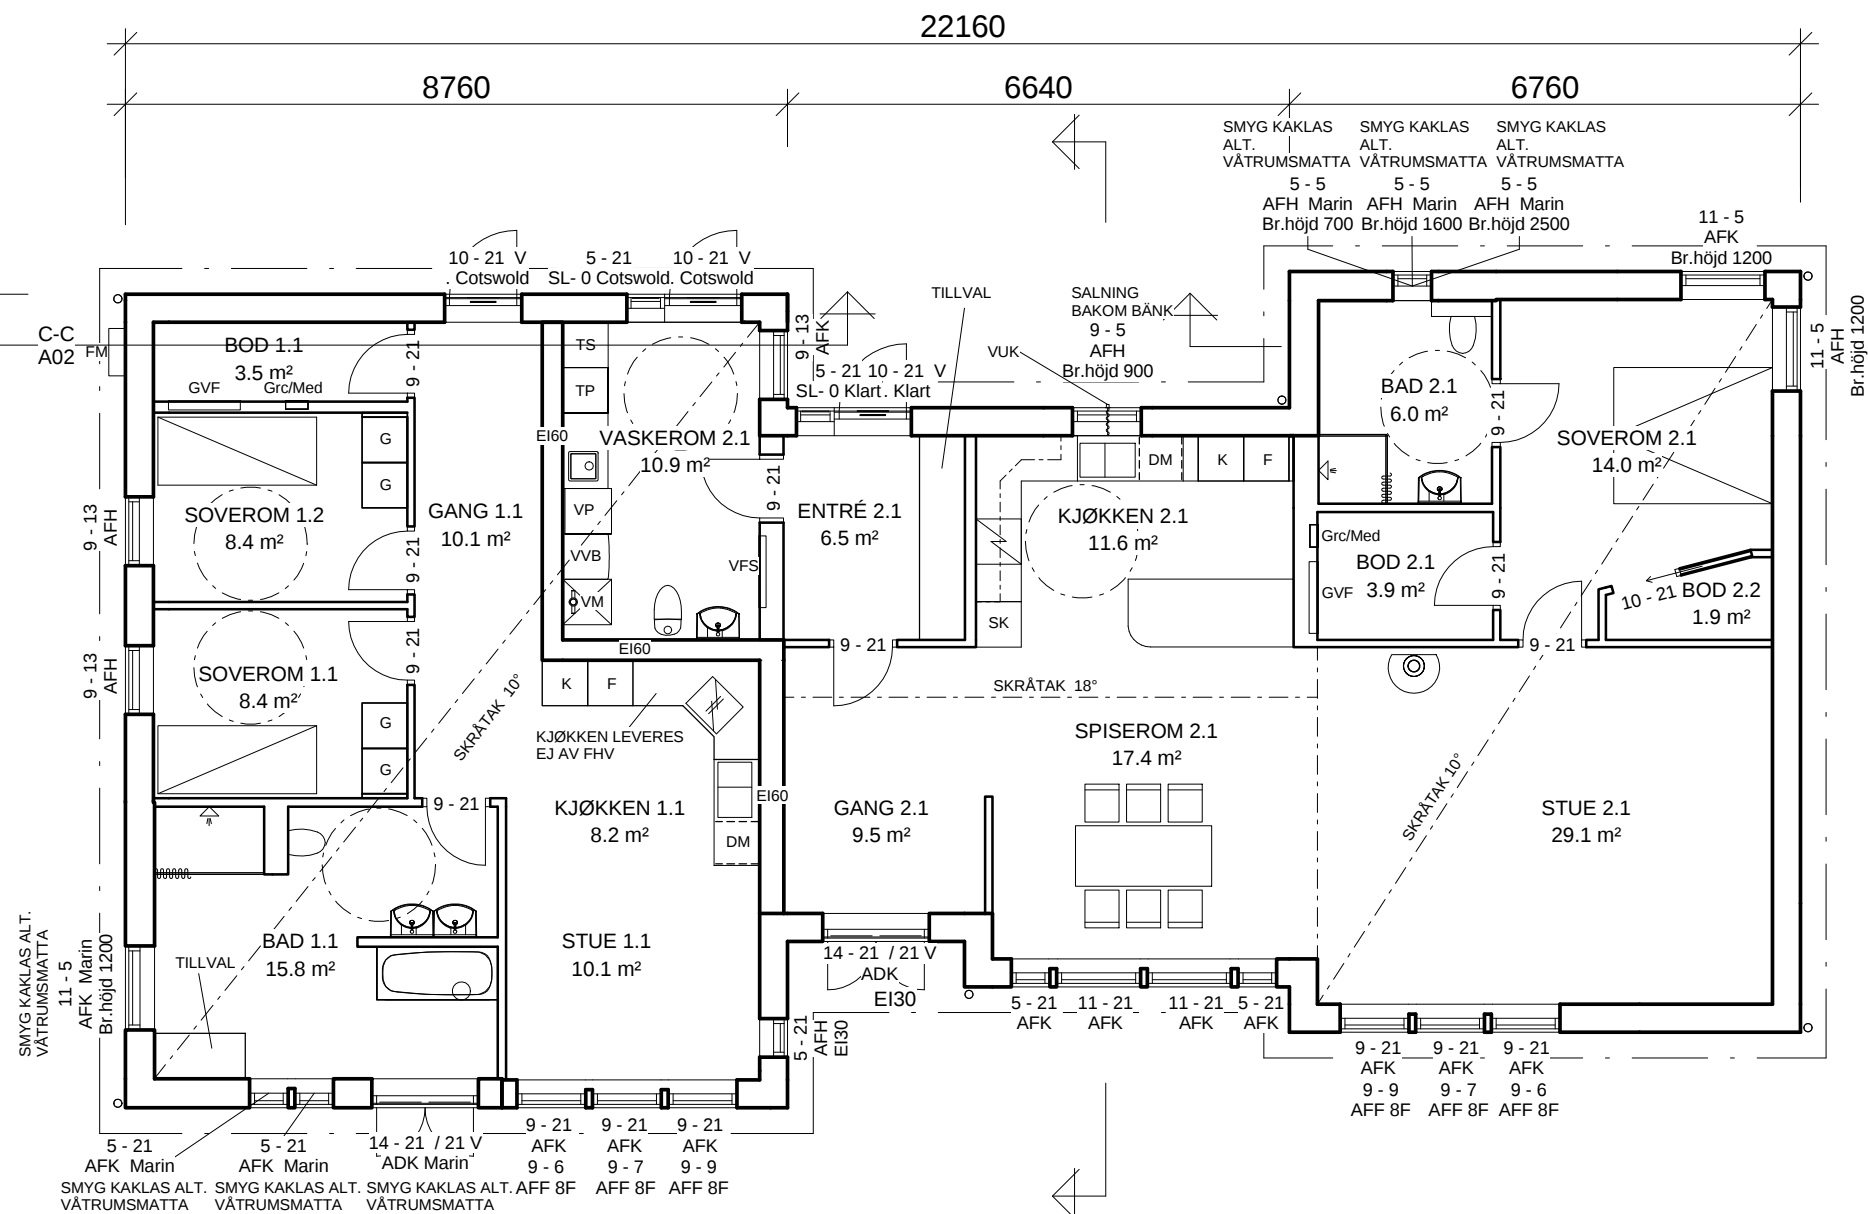

BOTTENPLAN

- FM Fasadmätarskåp
Grc/Med Gruppcc/Media
GVF Golvvärmefördelare
TS Torkskåp
VFS Vattenfördelarskåp
VM Vattenmätare
VUK Vattenutkastare
- B-B
A02
- AFK = Fönster fast
AFF 8F = Fönster snedkarm fast
AFH = Fönster öppningsbart
ADK = Fönsterdörr mot AFK
SL-0 = Sidoljus

Bruksarea (BRA)

Bottenplan 185.7 m²

A		FÖNSTER, INNERTAK	MAH	2015-06-04
BET	ANT	ÄNDRINGEN AVSER	SIGN	DATUM

Fiskarhedenvillan®




Fiskarhedenvillan AB
Box 882
781 29 Borlänge

Tel: 0243-79 42 42
Fax: 0243-87791
www.fiskarhedenvillan.se
info@fiskarhedenvillan.se

PLAN

HEIMSTADVEIEN
BJUGN

RITAD AV Mattias Aalto Hagman	GRANSKAD AV	BYGGHERR Isabel Stormo Lilleby Joacim Sørensen	SKALA A3 1:100
DATUM 2015-05-25	HUSTYP BRILJANTEN	AVTALSNR 203.08577	REV A

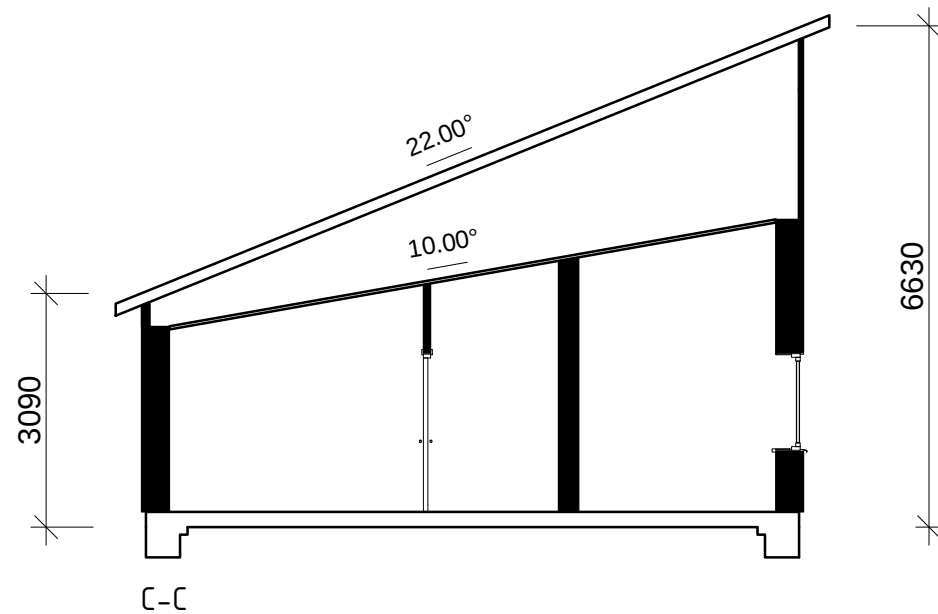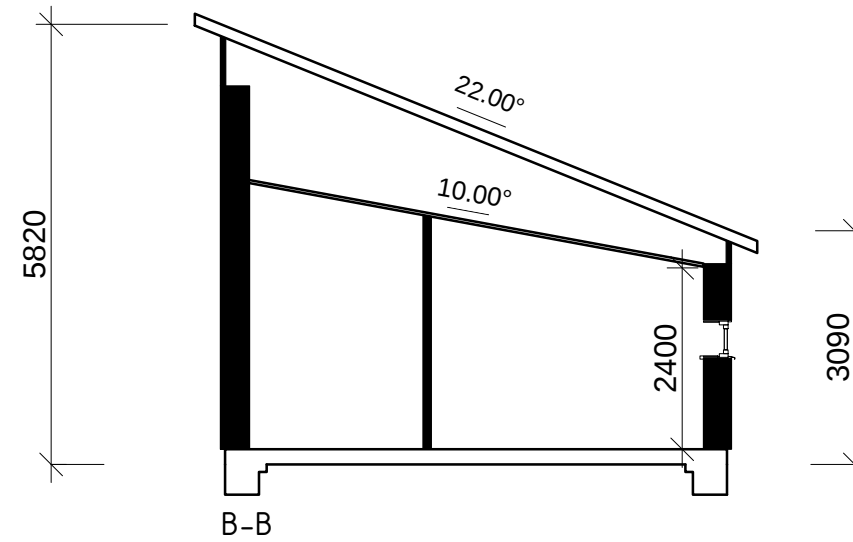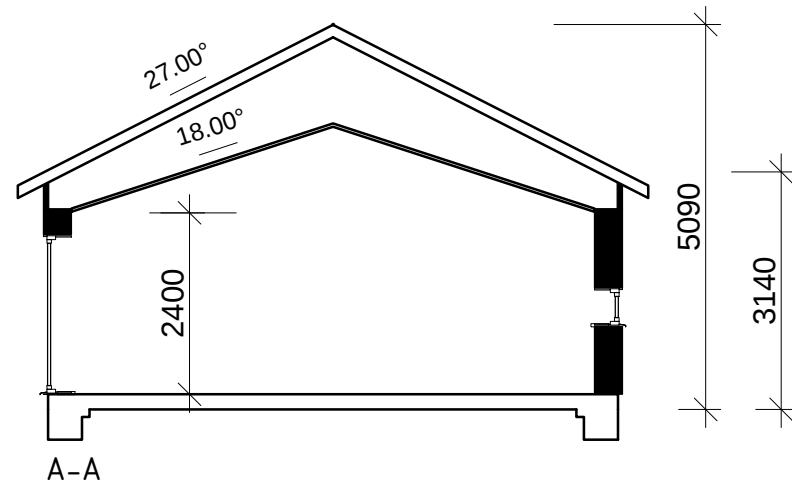


A		FÖNSTER, INNERTAK	MAH	2015-06-04
BET	ANT	ÄNDRINGEN AVSER	SIGN	DATUM


Fiskarhedenvillan [®] Fiskarhedenvillan AB Box 882 781 29 Borlänge		Tel: 0243-79 42 42 Fax: 0243-87791 www.fiskarhedenvillan.se info@fiskarhedenvillan.se		SEKTIONER HEIMSTADVEIEN BJUGN	
RITAD AV Mattias Aalto Hagman	GRANSKAD AV	BYGGHERRE Isabel Stormo Lilleby Joacim Sørensen		SKALA A3 1:100	
DATUM 2015-05-25	HUSTYP BRILJANTEN	AVTALSNR 203.08577	RITN NR A02	REV A	




FASAD MOT A

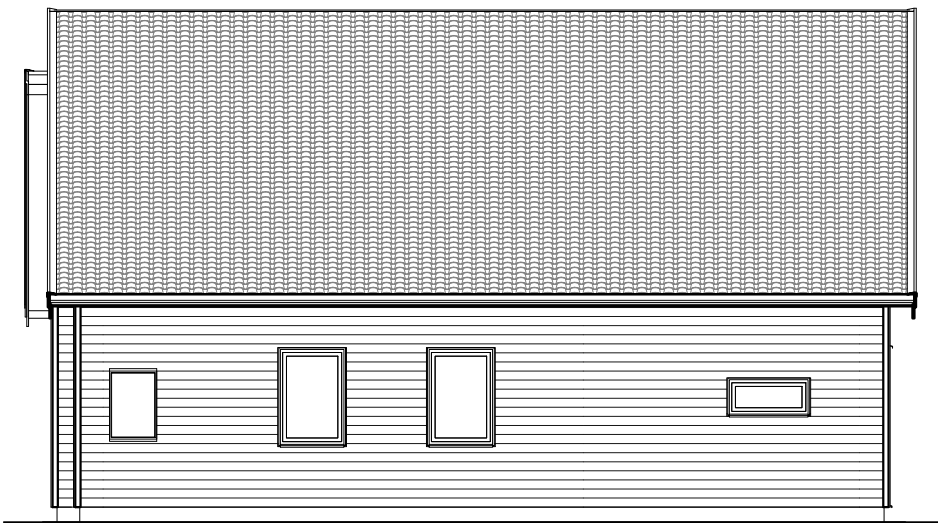

FASAD MOT B

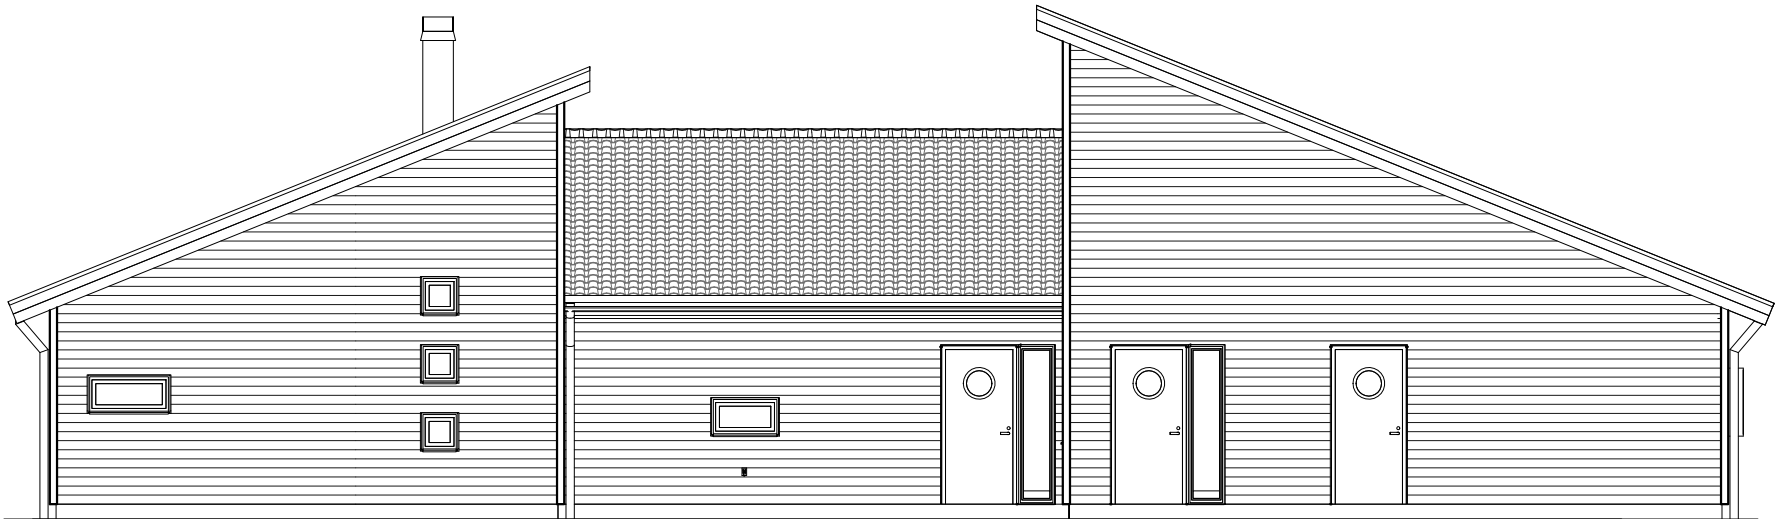

FASAD MOT C

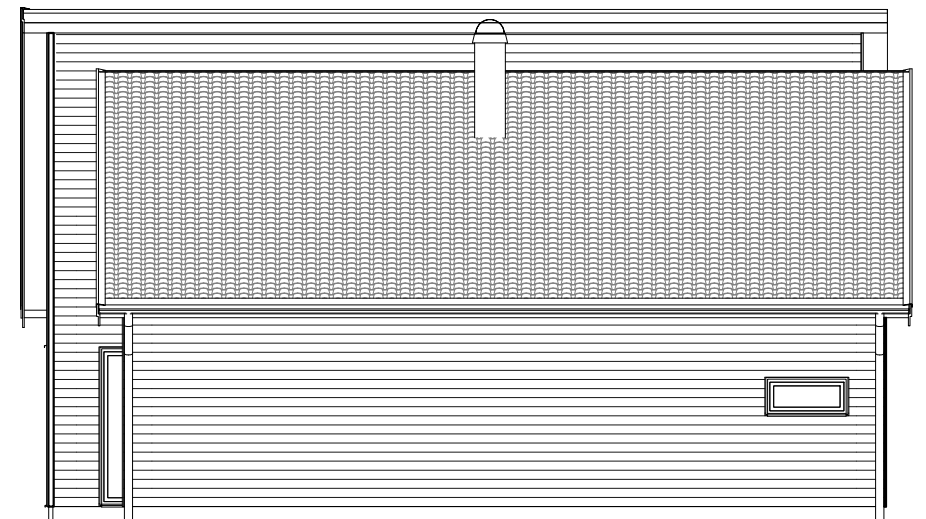

FASAD MOT D

A		FÖNSTER, INNERTAK	MAH	2015-06-04
BET	ANT	ÄNDRINGEN AVSER	SIGN	DATUM

Fiskarhedenvillan Fiskarhedenvillan AB Box 882 781 29 Borlänge		Tel: 0243-79 42 42 Fax: 0243-87791 www.fiskarhedenvillan.se info@fiskarhedenvillan.se		FASADER HEIMSTADVEIEN BJUGN	
RITAD AV Mattias Aalto Hagman	GRANSKAD AV		BYGGHERRE Isabel Stormo Lilleby Joacim Sørensen		SKALA A3 1:100
DATUM 2015-05-25	HUSTYP BRILJANTEN		AVTALSNR 203.08577	RITN NR A03	REV A