



SITUASJONSKART

Eiendom:

Gnr: 32

Bnr: 24

Fnr: 0

Snr: 0

Adresse: Ervikveien 147, 7160 BJUGN

Hj.haver/Fester:




**BJUGN
KOMMUNE**

Dato: 25/3-2015 Sign:

D-1

Målestokk
1:4000

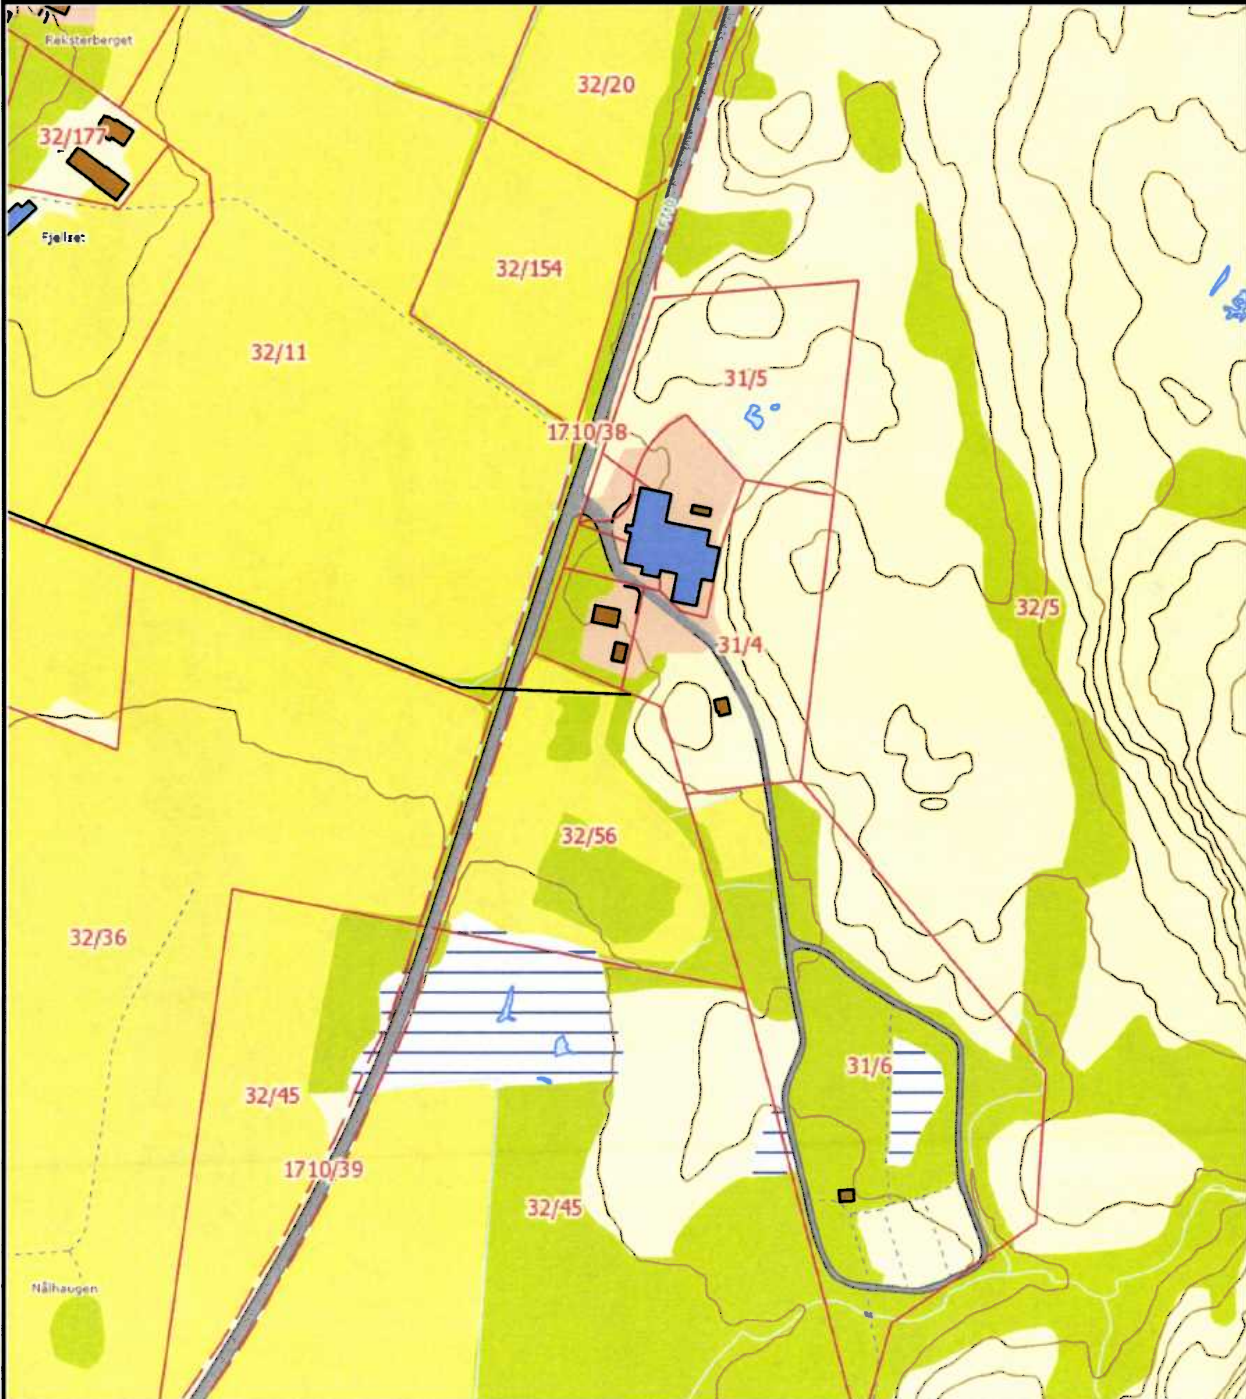

Det tas forbehold om at det kan forekomme feil på kartet, bla. gjelder dette eiendomsgrenser, ledninger/kabler, kummer m.m. som i forbindelse med prosjektering/anleggsarbeid må undersøkes nærmere.