



**EIVIND ØVERGÅRD**  
**ENTREPRENØR AS**



Holte  
7110 Fevåg

Mail: [eivind@eeo.no](mailto:eivind@eeo.no)  
Web: [www.eeo.no](http://www.eeo.no)

Tlf. 951 62 402

Org.nr. 996501140 mva

Til  
Bjugn Kommune  
Alf Nebbs gt. 2  
7160 Bjugn

Fevåg 09/09-2015

Fra  
Entr. Eivind Øvergård AS  
Vestvikveien 63  
7110 Fevåg

**Reitan Næringspark gnr/bnr: 31/4-5-6.**

## Søknad om nedsetting av lukket spillvannstank

Entreprenør Eivind Øvergård AS søker om tillatelse til å nedsette en lukket spillvannstank på 6m<sup>3</sup> i forbindelse med oppsetting av brakkerigg på Reitan Næringspark.

I første omgang ser man for seg at det blir boende 4 mann i riggen. Antall beboere vil variere etter aktivitet på området slik at tømning vil skje en gang pr. måned. Så snart rensanlegget er på plass vil tanken fjernes.

Plassering er tenkt i henhold til vedlagt kart.

Med vennlig hilsen

Eivind Øvergård

**EIVIND ØVERGÅRD**  
**ENTREPRENØR AS**  
7110 Fevåg - [www.eeo.no](http://www.eeo.no)  
org.nr. 996 501 140 mva



**EIVIND ØVERGÅRD**  
**ENTREPRENØR AS**



Holte  
7110 Fevåg

Mail: [eivind@eeo.no](mailto:eivind@eeo.no)  
Web: [www.eeo.no](http://www.eeo.no)

Tlf. 951 62 402

Org.nr. 996501140 mva

Til  
Bjugn Kommune  
Alf Nebbs gt. 2  
7160 Bjugn

Fevåg 09/09-2015

Fra  
Entr. Eivind Øvergård AS  
Vestvikveien 63  
7110 Fevåg

**Reitan Næringspark gnr/bnr: 31/4-5-6.**

### **Søknad om oppsetting av brakkerigg**

Entreprenør Eivind Øvergård AS søker om å få sette opp brakkerigg på Reitan Næringspark 31/4-5-6 i forbindelse med opparbeiding av industritomten.

Brakkeriggen har 13 rom og inneholder 2 kontorer, oppholdsrom TV- stue og kjøkken. Antall beboere vil variere etter aktivitet.

Vedlagt tegning viser hvor plassering av brakkeriggen på området er tenkt.


Med vennlig hilsen


Eivind Øvergård

**EIVIND ØVERGÅRD**  
**ENTREPRENØR AS**

7110 Fevåg - [www.eeo.no](http://www.eeo.no)

org.nr. 996 501 140 mva

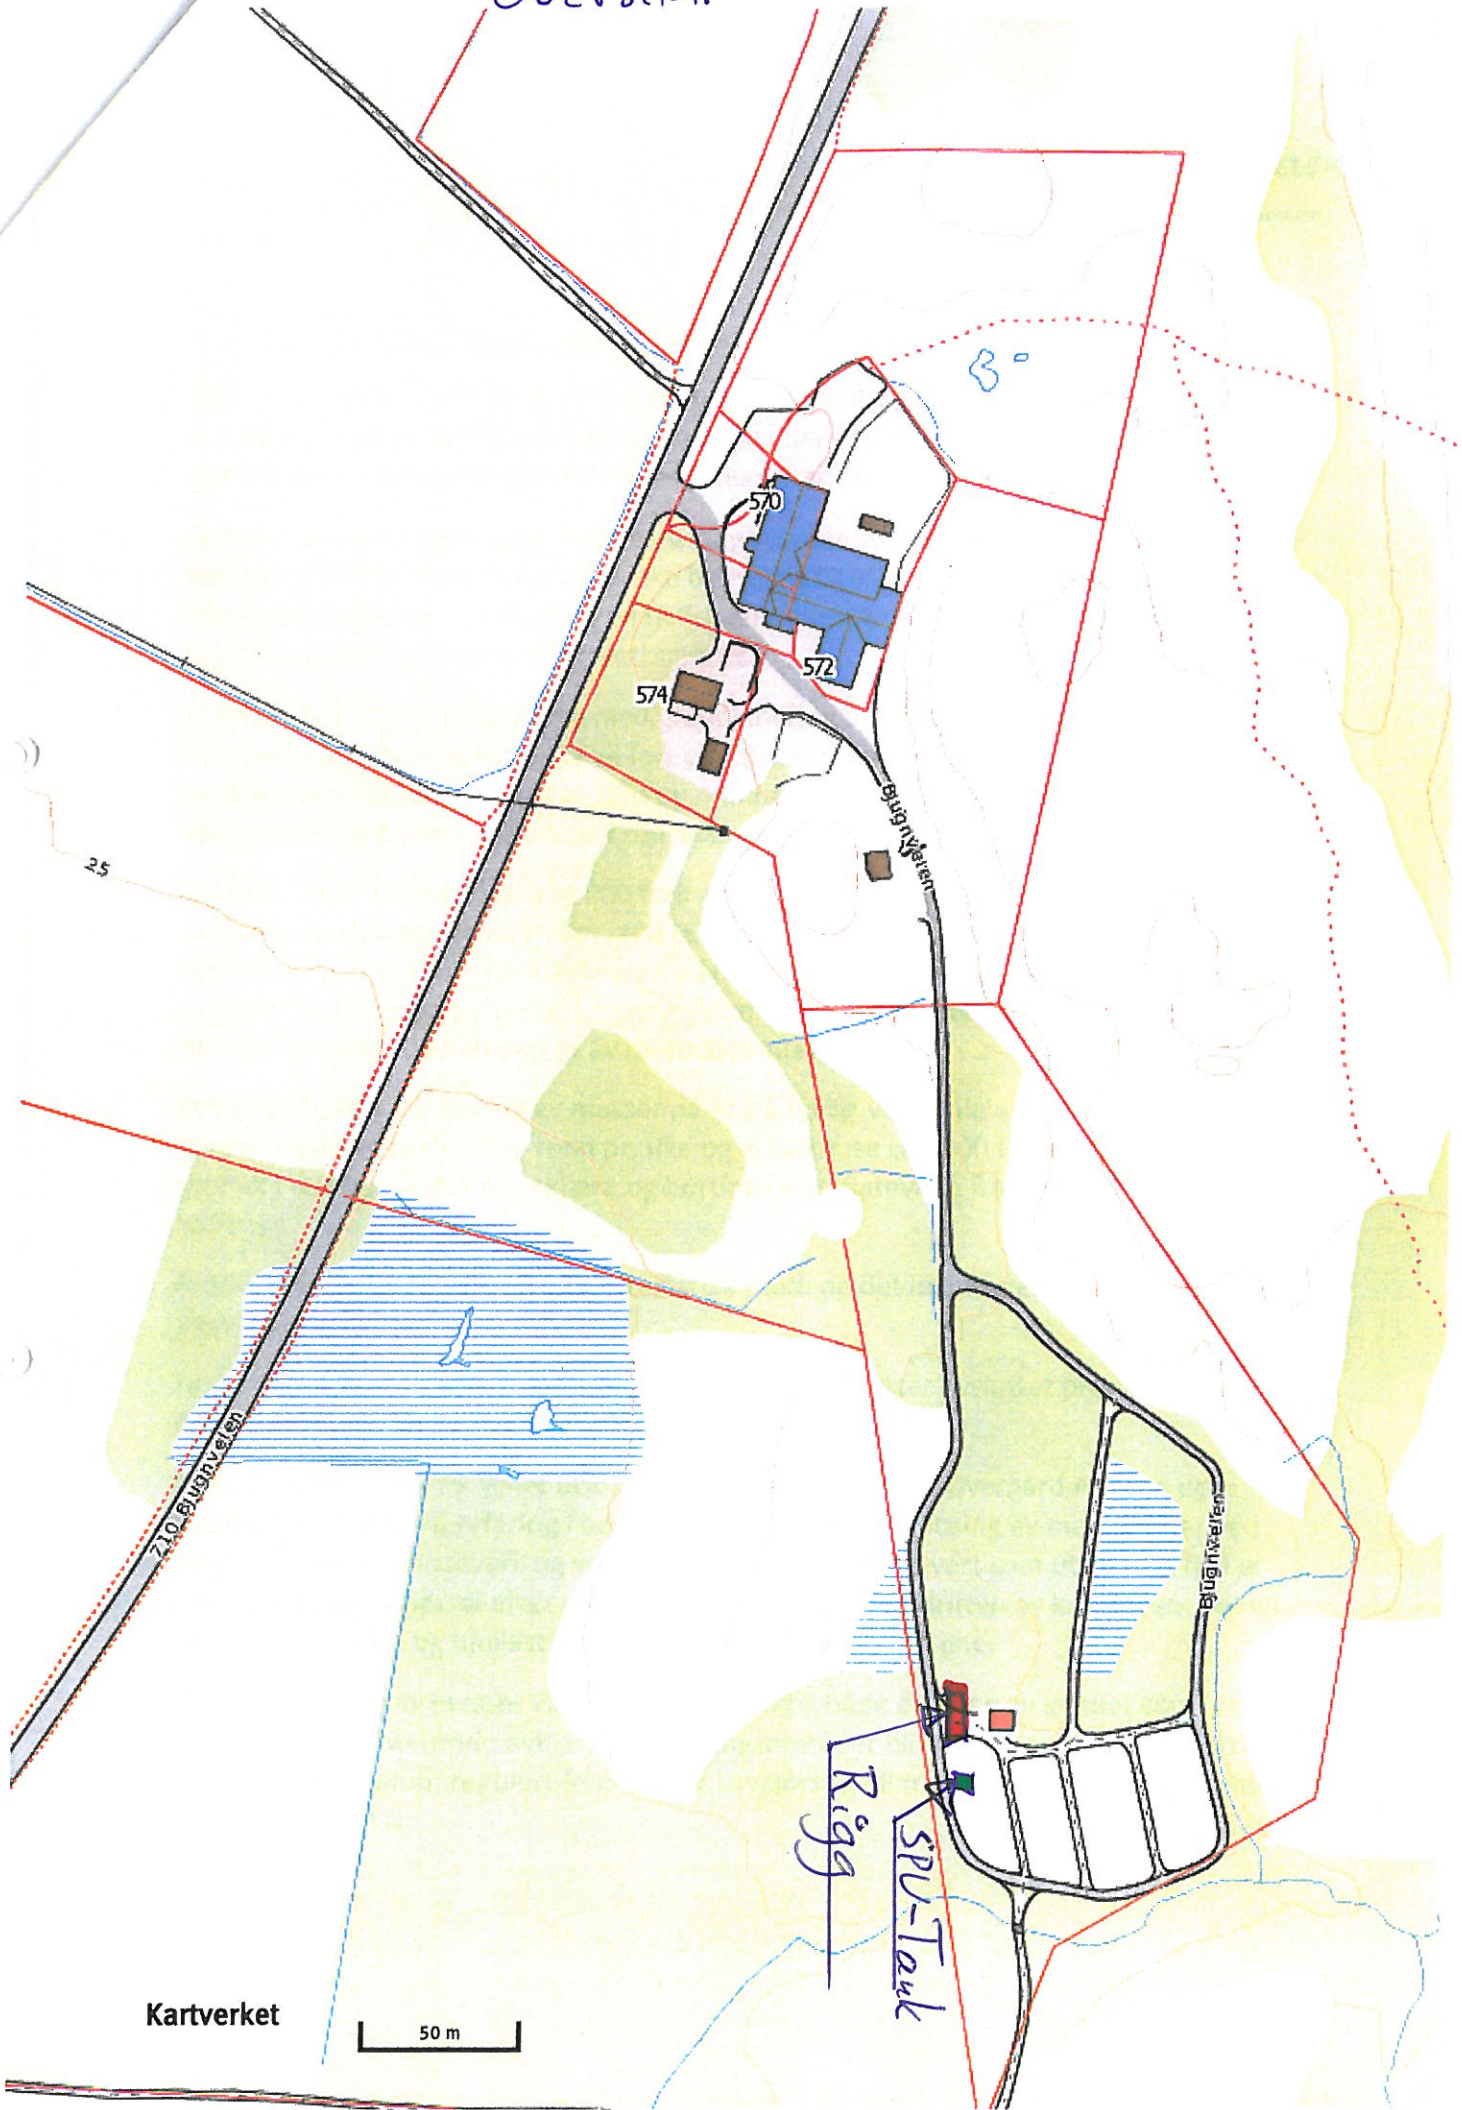

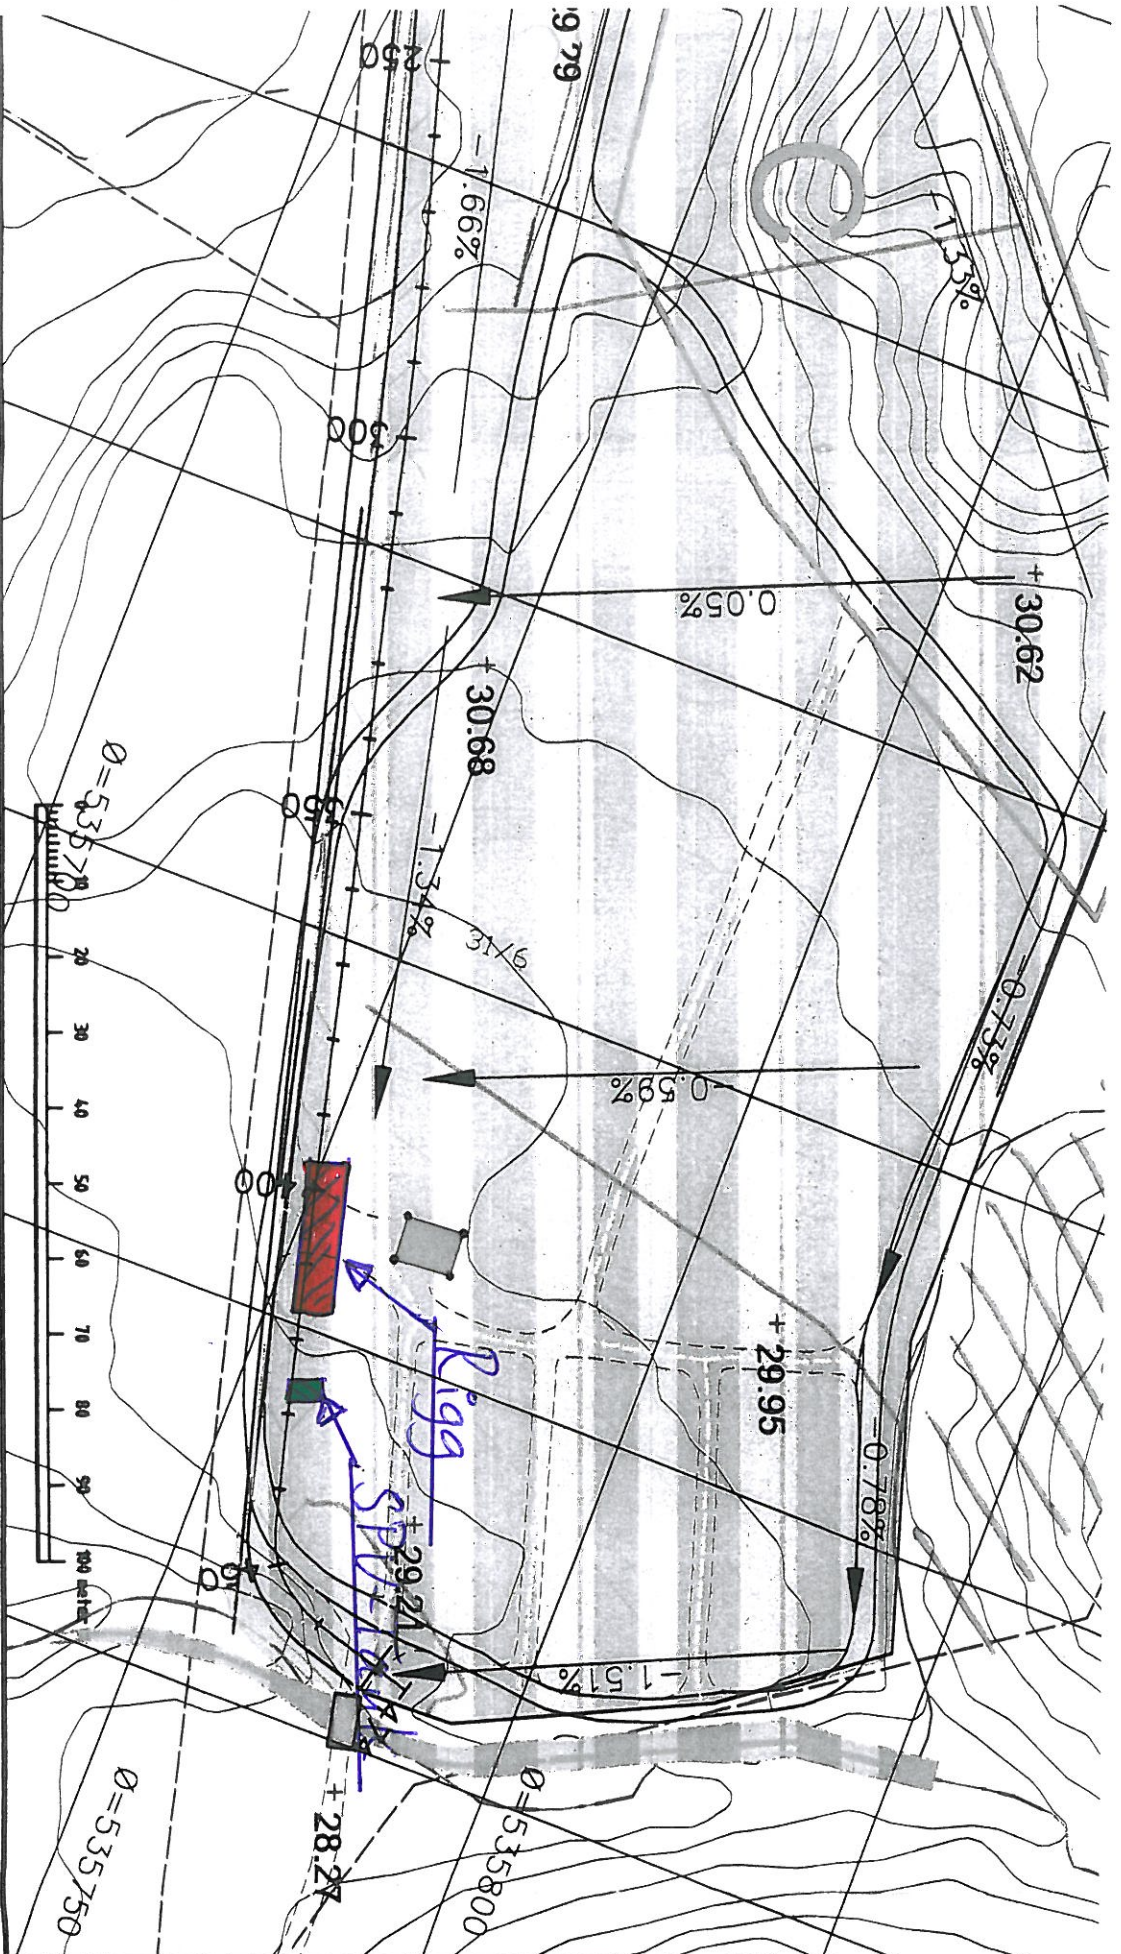

A	nye terrenghvud
Revisjon	Revisjon gjelder
Reitan Nøring	
Plan og Profil	
-----	
-----	
-----	
Utarbeidet av	Kc
DMB	