

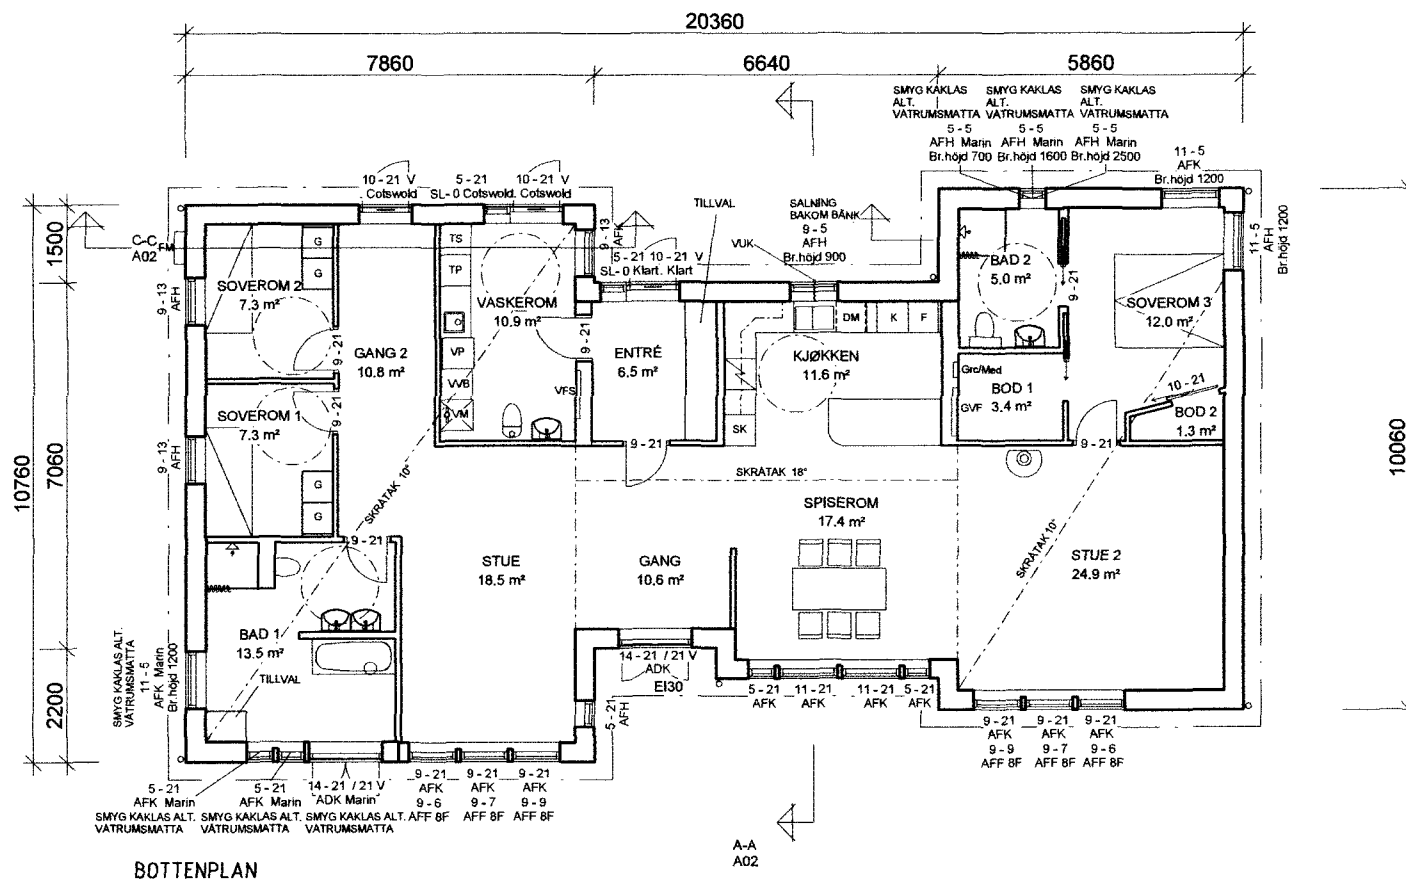
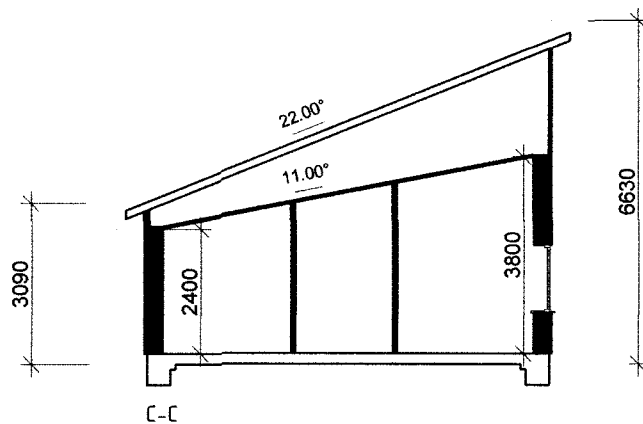


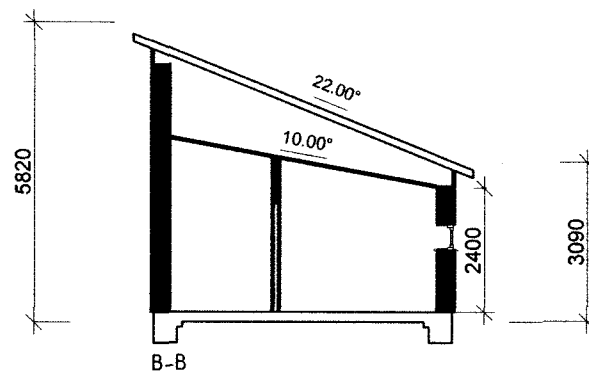


E		ALLMÄN REVIDERING	MAH	2015-10-05
D		ALLMÄN REVIDERING	MAH	2015-08-20
C		KÖK, BOD	MAH	2015-08-20
B		INNERDÖRRAR	MAH	2015-07-06
A		FÖNSTER, INNERTAK	MAH	2015-06-04
BET	ANT	ANDRINGEN AVSER	SIGN	DATUM

Fiskarhedenvillan		PLAN	
Fiskarhedenvillan AB Box 882 781 29 Borlänge		HEIMSTADVEIEN BJUGN	
RITAD AV Mattias Aalto Hagman	GRANSKAD AV	BYGGHERR Isabel Stormo Lilleby Joachim Sørensen	SKALA A3 1:100
DATUM 2015-05-25	HUSTYP BRILJANTEN	AVTALSNR 203.08577	RETN NR A01
		REV E	

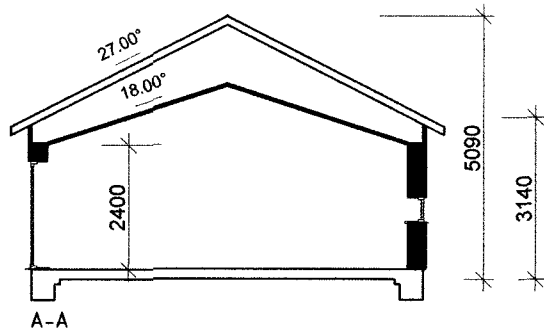


C		ALLMÄN REVIDERING	MAH	2015-10-05
B		INNERDÖRRAR	MAH	2015-07-06
A		FÖNSTER, INNERTAK	MAH	2015-06-04
BET	ANT	ÄNDRINGEN AVSER	SEGN	DATUM


Fiskarhedenvillan Fiskarhedenvillan AB Box 882 781 29 Borlänge		Tel: 0243-79 42 42 Fax: 0243-87791 www.fiskarhedenvillan.se info@fiskarhedenvillan.se		SEKTIONER HEIMSTADVEIEN BJUGN	
RITAD AV Mattias Aalto Hagman	GRANSKAD AV	BYGGHÄRRE Isabel Stormo Lilleby Jocim Sørensen	SKALA A3 1:100		
DATUM 2015-05-25	HUSTYP BRILJANTEN	AVTALSNR 203.08577	RITN NR A02	REV C	

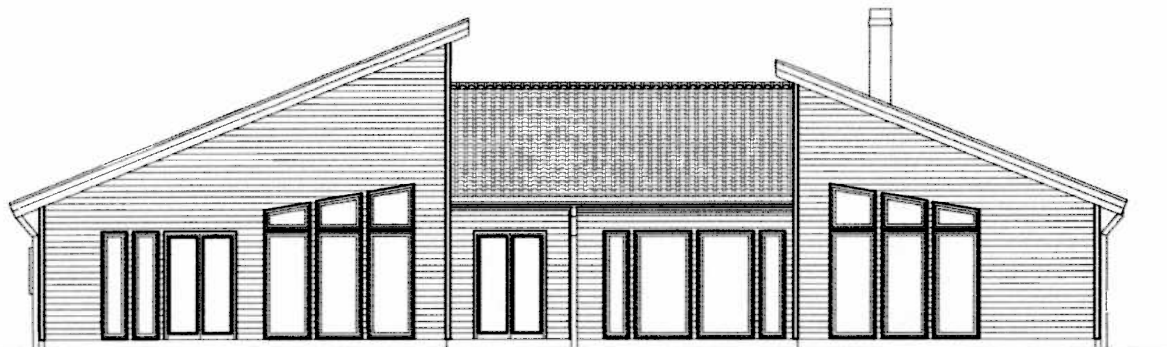


FASAD MOT A

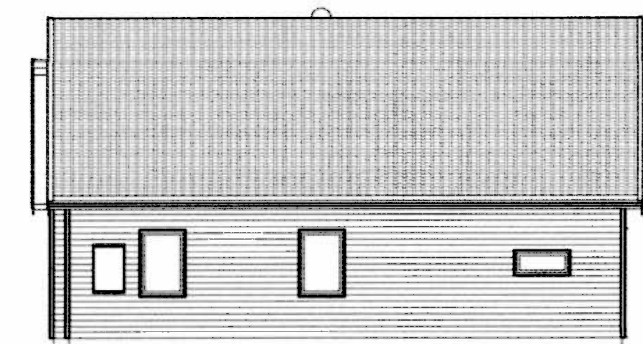

FASAD MOT B

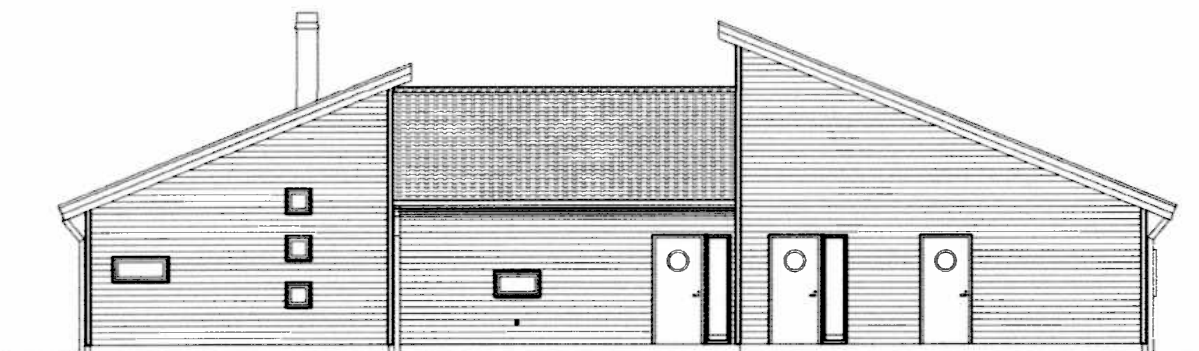




FASAD MOT C

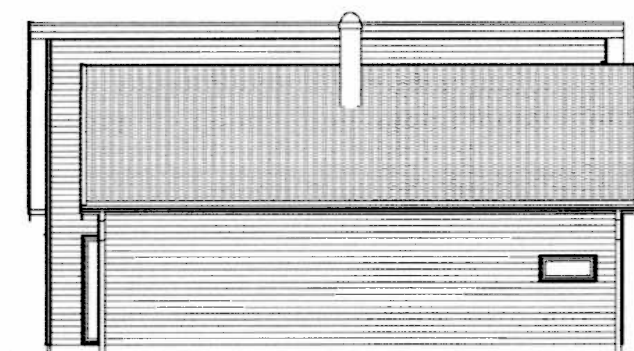

FASAD MOT D

C		ALLMÄN REVIDERING	MAH	2015-10-05
B		INNERDÖRRAR	MAH	2015-07-06
A		FÖNSTER, INNERTAK	MAH	2015-06-04
BET	ANT	ÄNDRINGEN AVSER	SIGN	DATUM

Fiskarhedenvillan Fiskarhedenvillan AB Box 882 781 29 Borlänge		Tel: 0243-78 42 42 Fax: 0243-87781 www.fiskarhedenvillan.se info@fiskarhedenvillan.se		FASADER HEIMSTADVEIEN BJUGN	
RITAD AV Mattias Aalto Hagman	GRANSKAD AV 	BYGGHERR Isabel Stormo Lilleby Joacim Sørensen	SKALA A3 1:100		
DATUM 2015-05-25	HUSTYP BRILJANTEN	AVTALSNR 203.08577	RITN NR A03	REV C	

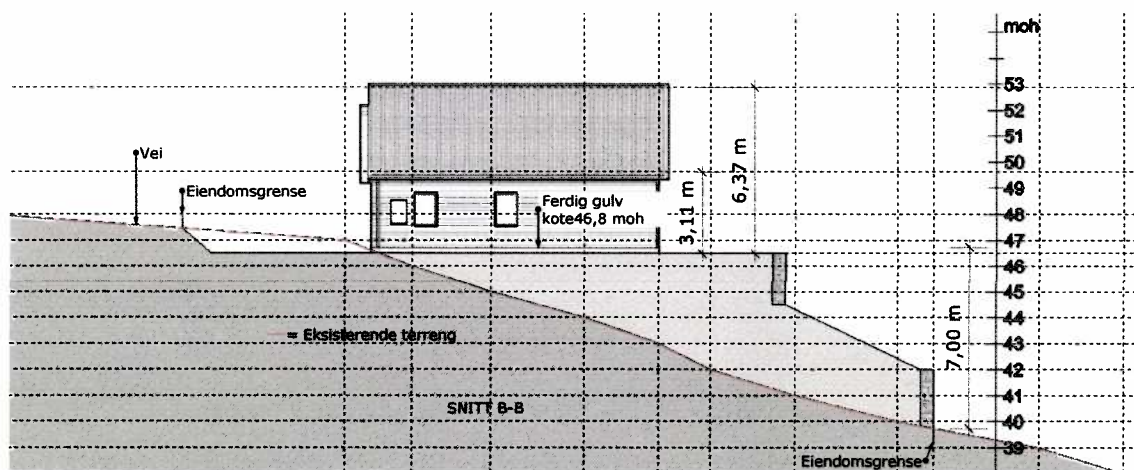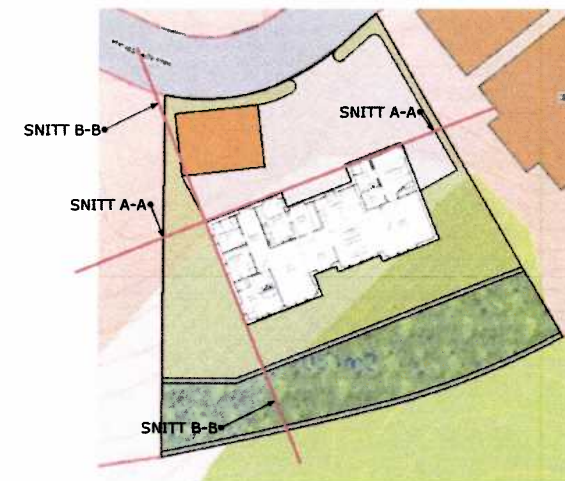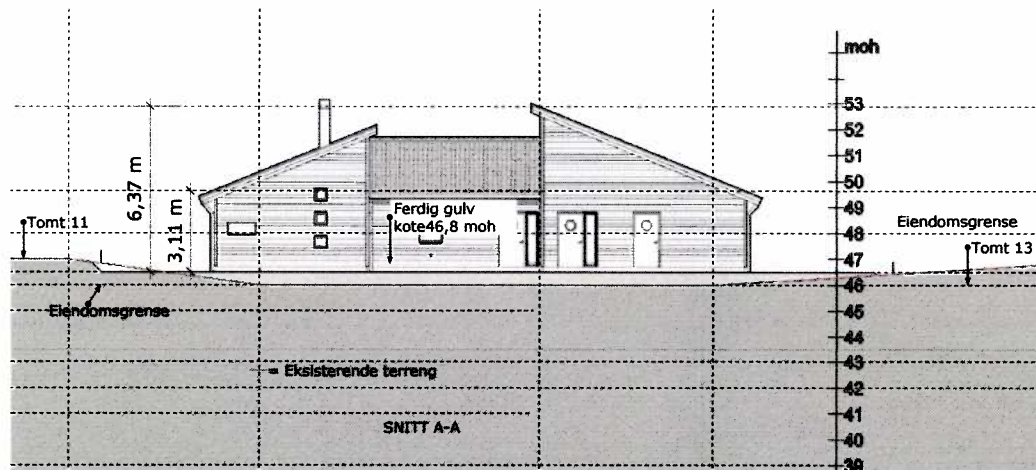

Ny bolig for:
Isabel Stormo Lilleby og
Joachim Sørensen

Byggeadresse:
Heimstadveien tomt 12

Terrengsnitt
M = 1:200 (A3)

03.09.2015

