


	SITUASJONSKART					
	Eiendom:	Gnr: 38	Bnr: 85	Fnr: 0		Snr: 0
		Adresse: 7160 BJUGN				
Hj.haver/Fester:	GJØLGA LINDA, NORDMYRVEGEN 24, 7089 HEIMDAL, med flere					
BJUGN KOMMUNE	Dato: 3/4-2012 Sign: _____				Målestokk 1:500	

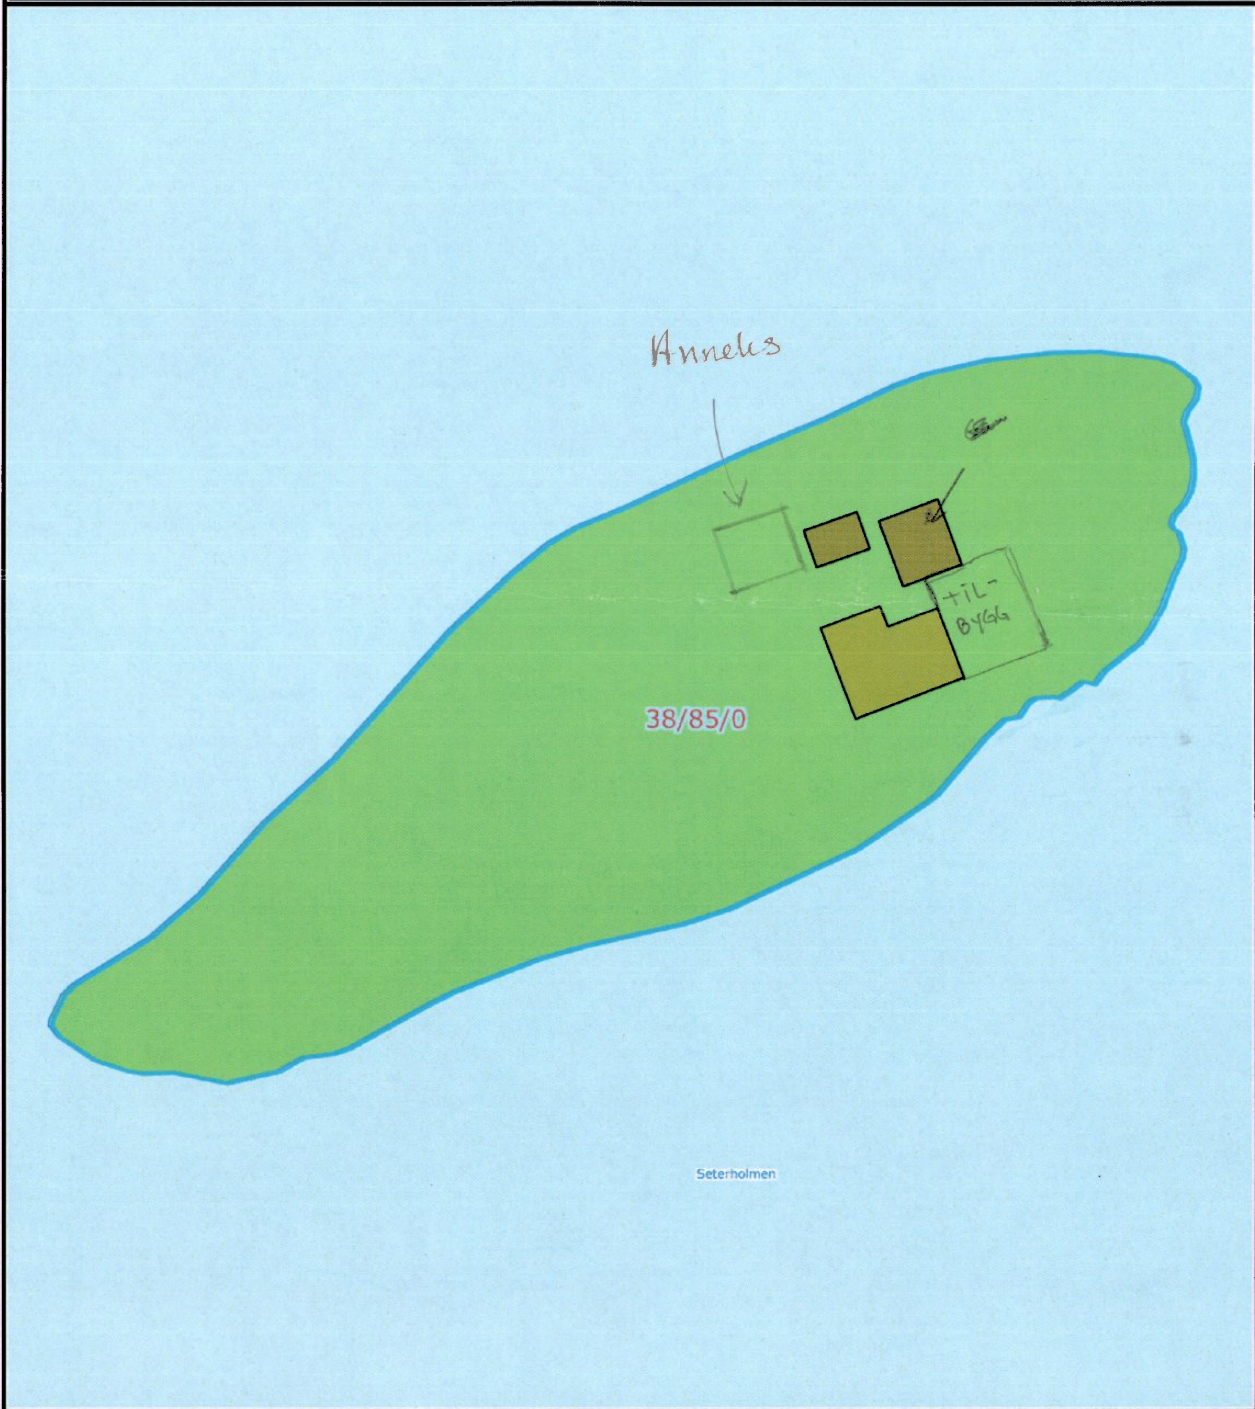

Det tas forbehold om at det kan forekomme feil på kartet, bla. gjelder dette eiendomsgrenser, ledninger/kabler, kummer m.m. som i forbindelse med prosjektering/anleggsarbeid må undersøkes nærmere.