



FASADE MOT SØR

| | | | | | | | | | |
|-------------------------|-------|----------------|-----------|----------------------------|----------|-----------------------|--|----------------|--|
| PROSJEKT | | PROSJEKT | | BROS ALVAREZ rena@tegn3 no | | BYGGERNE | | PROSJEKTERENDE | |
| Aif Nebbs gate, Blokk A | | 15009100 | | 97006416 | | Rædergård Entreprenør | | AS | |
| TEGNINGSFILTITTEL | | TEGNINGSSTATUS | | TEGNINGSNUMMER | | | | | |
| FASADE SØR | | RAMMESØKNAD | | R-09 | | | | | |
| TEGN | KONTR | SKJ | MALESTOKK | DATE | REVISJON | | | | |
| HRB | AAR | AAR | 1:100 | 02.12.2015 | | | | | |

tegn_3




FASADE MOT NORD

| | | | | | | | | | |
|------------------------|-------|------|-----------|-----------------|----------|--|--|--------------------------|--|
| PROSJEKT | | | | PROSJEKTNR | | BYGGHERR | | PROSJEKTERENDE | |
| Alf Nebbs gate Blokk A | | | | 15009100 | | stoa alvarez reina@tegn3 no - 97006416 | | Rædergård Entreprenør AS | |
| TEGNINGS TITTEL | | | | TEGNINGS STATUS | | TEGNINGSNUMMER | | AS | |
| FASADE NORD | | | | RAMMESØKNAD | | R-08 | | tegn_3 | |
| TEGN | KONTR | SIGN | MALESTOKK | DATE | REVISJON | | | | |
| HRB | AAR | AAR | 1:100 | 02.12.2015 | | | | | |




FASADE MOT VEST

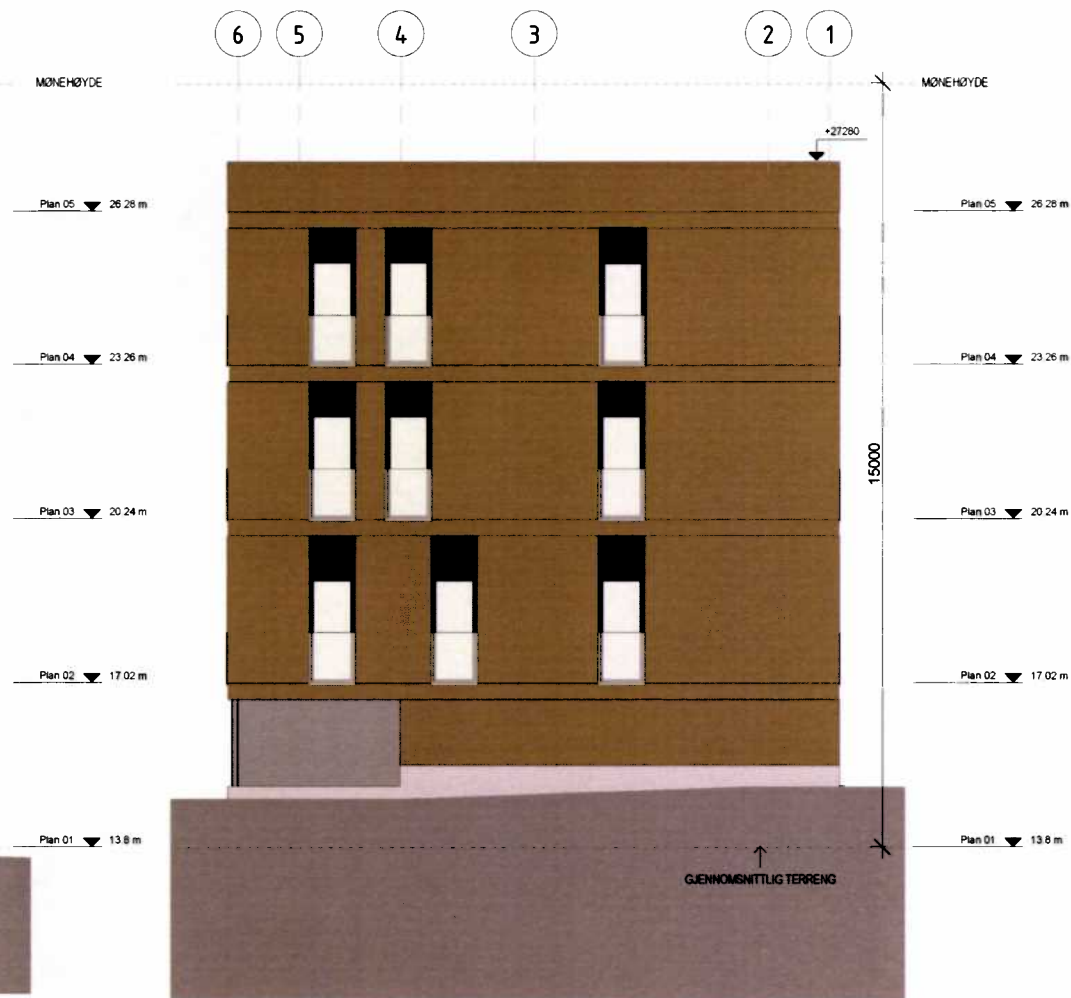


FASADE MOT ØST

| | | | | | | | | | | | | | | | |
|------------------------|------|------|----------|----------------|----------|--|--|---------------------------------------|--|--|--|--------------------------|--|--|--|
| PROSJEKT | | | | PROSJEKT | | | | BYGGHERRE | | | | PROSJEKTLEIENDE | | | |
| All Nebbs gate Blokk A | | | | 15009100 | | | | alca alvarez rena@tegn3 no - 97006416 | | | | Rødergård Entreprenør AS | | | |
| TEGNINGSTITTEL | | | | TEGNINGSSTATUS | | | | TEGNINGSNUMMER | | | | | | | |
| FASADE ØST OG VEST | | | | RAMMESØKNAD | | | | R-07 | | | | | | | |
| TEGN | KORR | SIGN | MALESTOR | DATE | REVISJON | | | | | | | | | | |
| HRB | AAR | AAR | 1 100 | 02 12 2015 | | | | | | | | | | | |

tegn_3

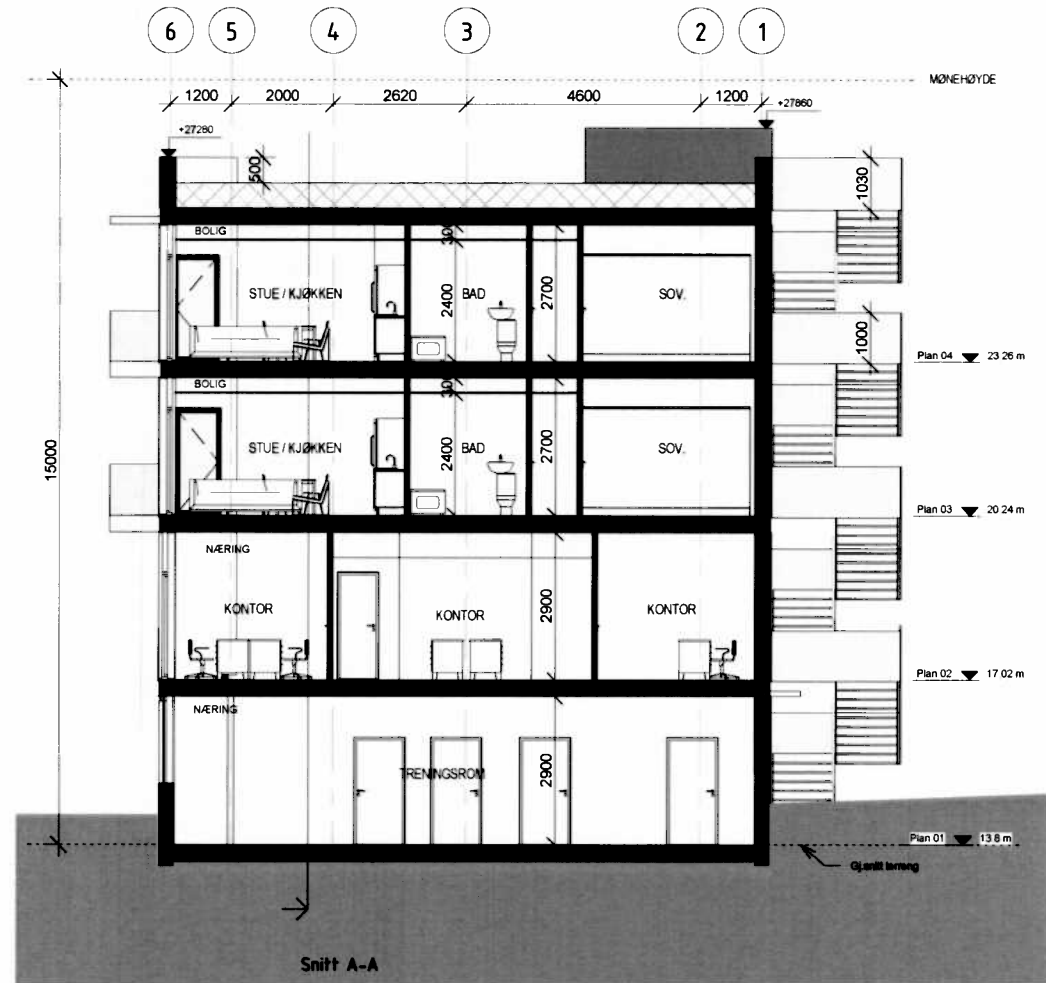

| | | | | | | | | | |
|------------------------|-------|----------------|-----------|-------------------------------|----------|-----------------------|--|----------------|--|
| PROSJEKT | | PROS. NR. | | a708 alvarez.reina@tegn3.no - | | BYGGERE | | PROSJEKTERENDE | |
| Alf Nebbs gate Blokk A | | 15009100 | | 97006416 | | Rødergård Entreprenør | | AS | |
| TEGNINGSTITTEL | | TEGNINGSSTATUS | | TEGNINGSNUMMER | | R-06 | | tegn_3 | |
| Snitt B-B | | RAMMESØKNAD | | | | | | | |
| TEGN | KONTR | SON | MALESTOKK | DATO | REVISJON | | | | |
| HRB | AAR | AAR | 1 100 | 02.12.2015 | | | | | |

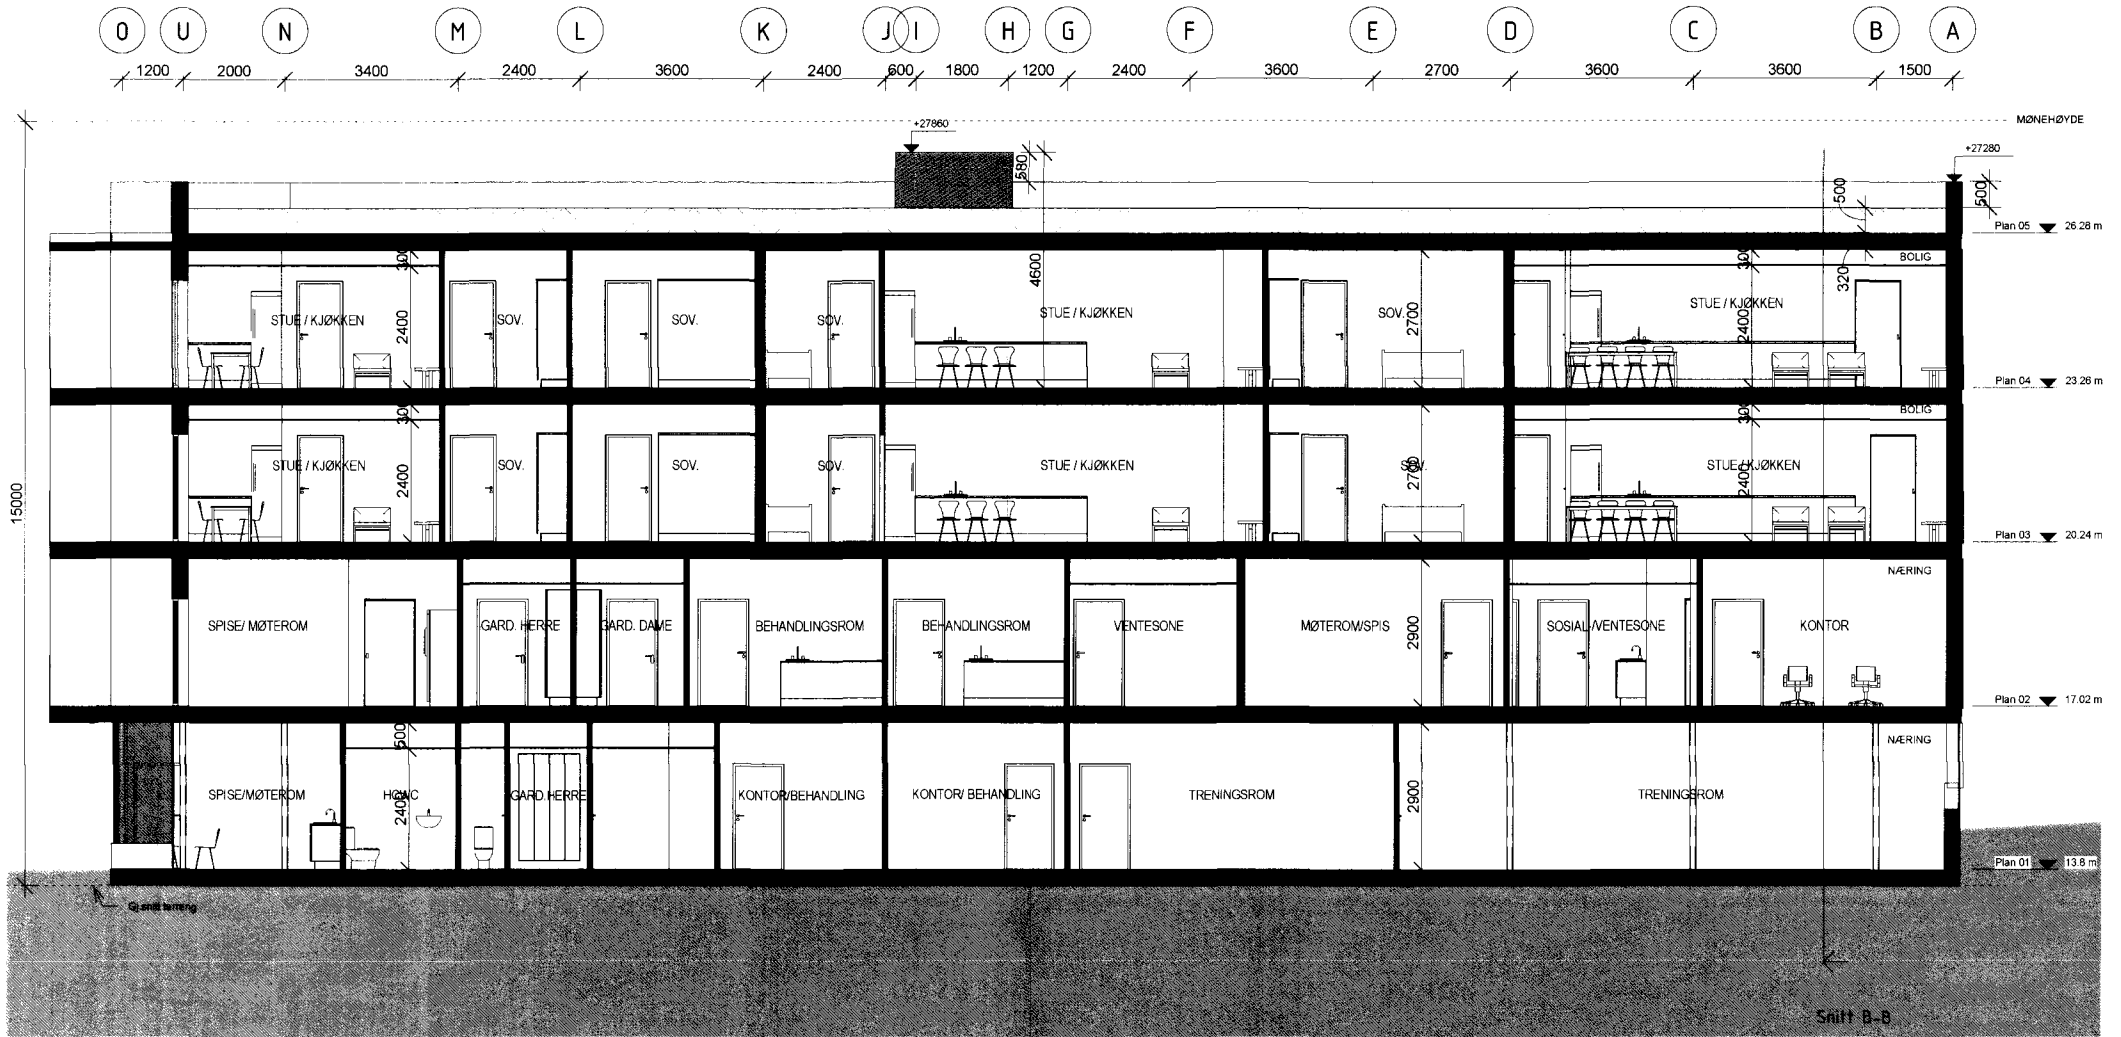

| | | | | | | | | | |
|-------------------------------------|---------------|--------------------------------|--------------------|--|----------|---------------------------------------|--|----------------|--|
| PROSJEKT Aif Nebbs gate, Blokk A | | PROSJEKTNR 15009100 | | aros alvarez reina@tegn3.no - 97025416 | | BYGGHERRE Rædergård Entreprenør AS | | PROSJEKTERENDE | |
| TEGNINGSTITTEL Snitt A-A | | TEGNINGSSTATUS RAMMESØKKNAD | | TEGNINGSNUMMER R-05 | | AS | | tegn_3 | |
| TEGN. HRB | KONTR. AAR | SIGN. AAR | MÅLESTOKK 1:100 | DATE 02.12.2015 | REVISJON | | | | |