


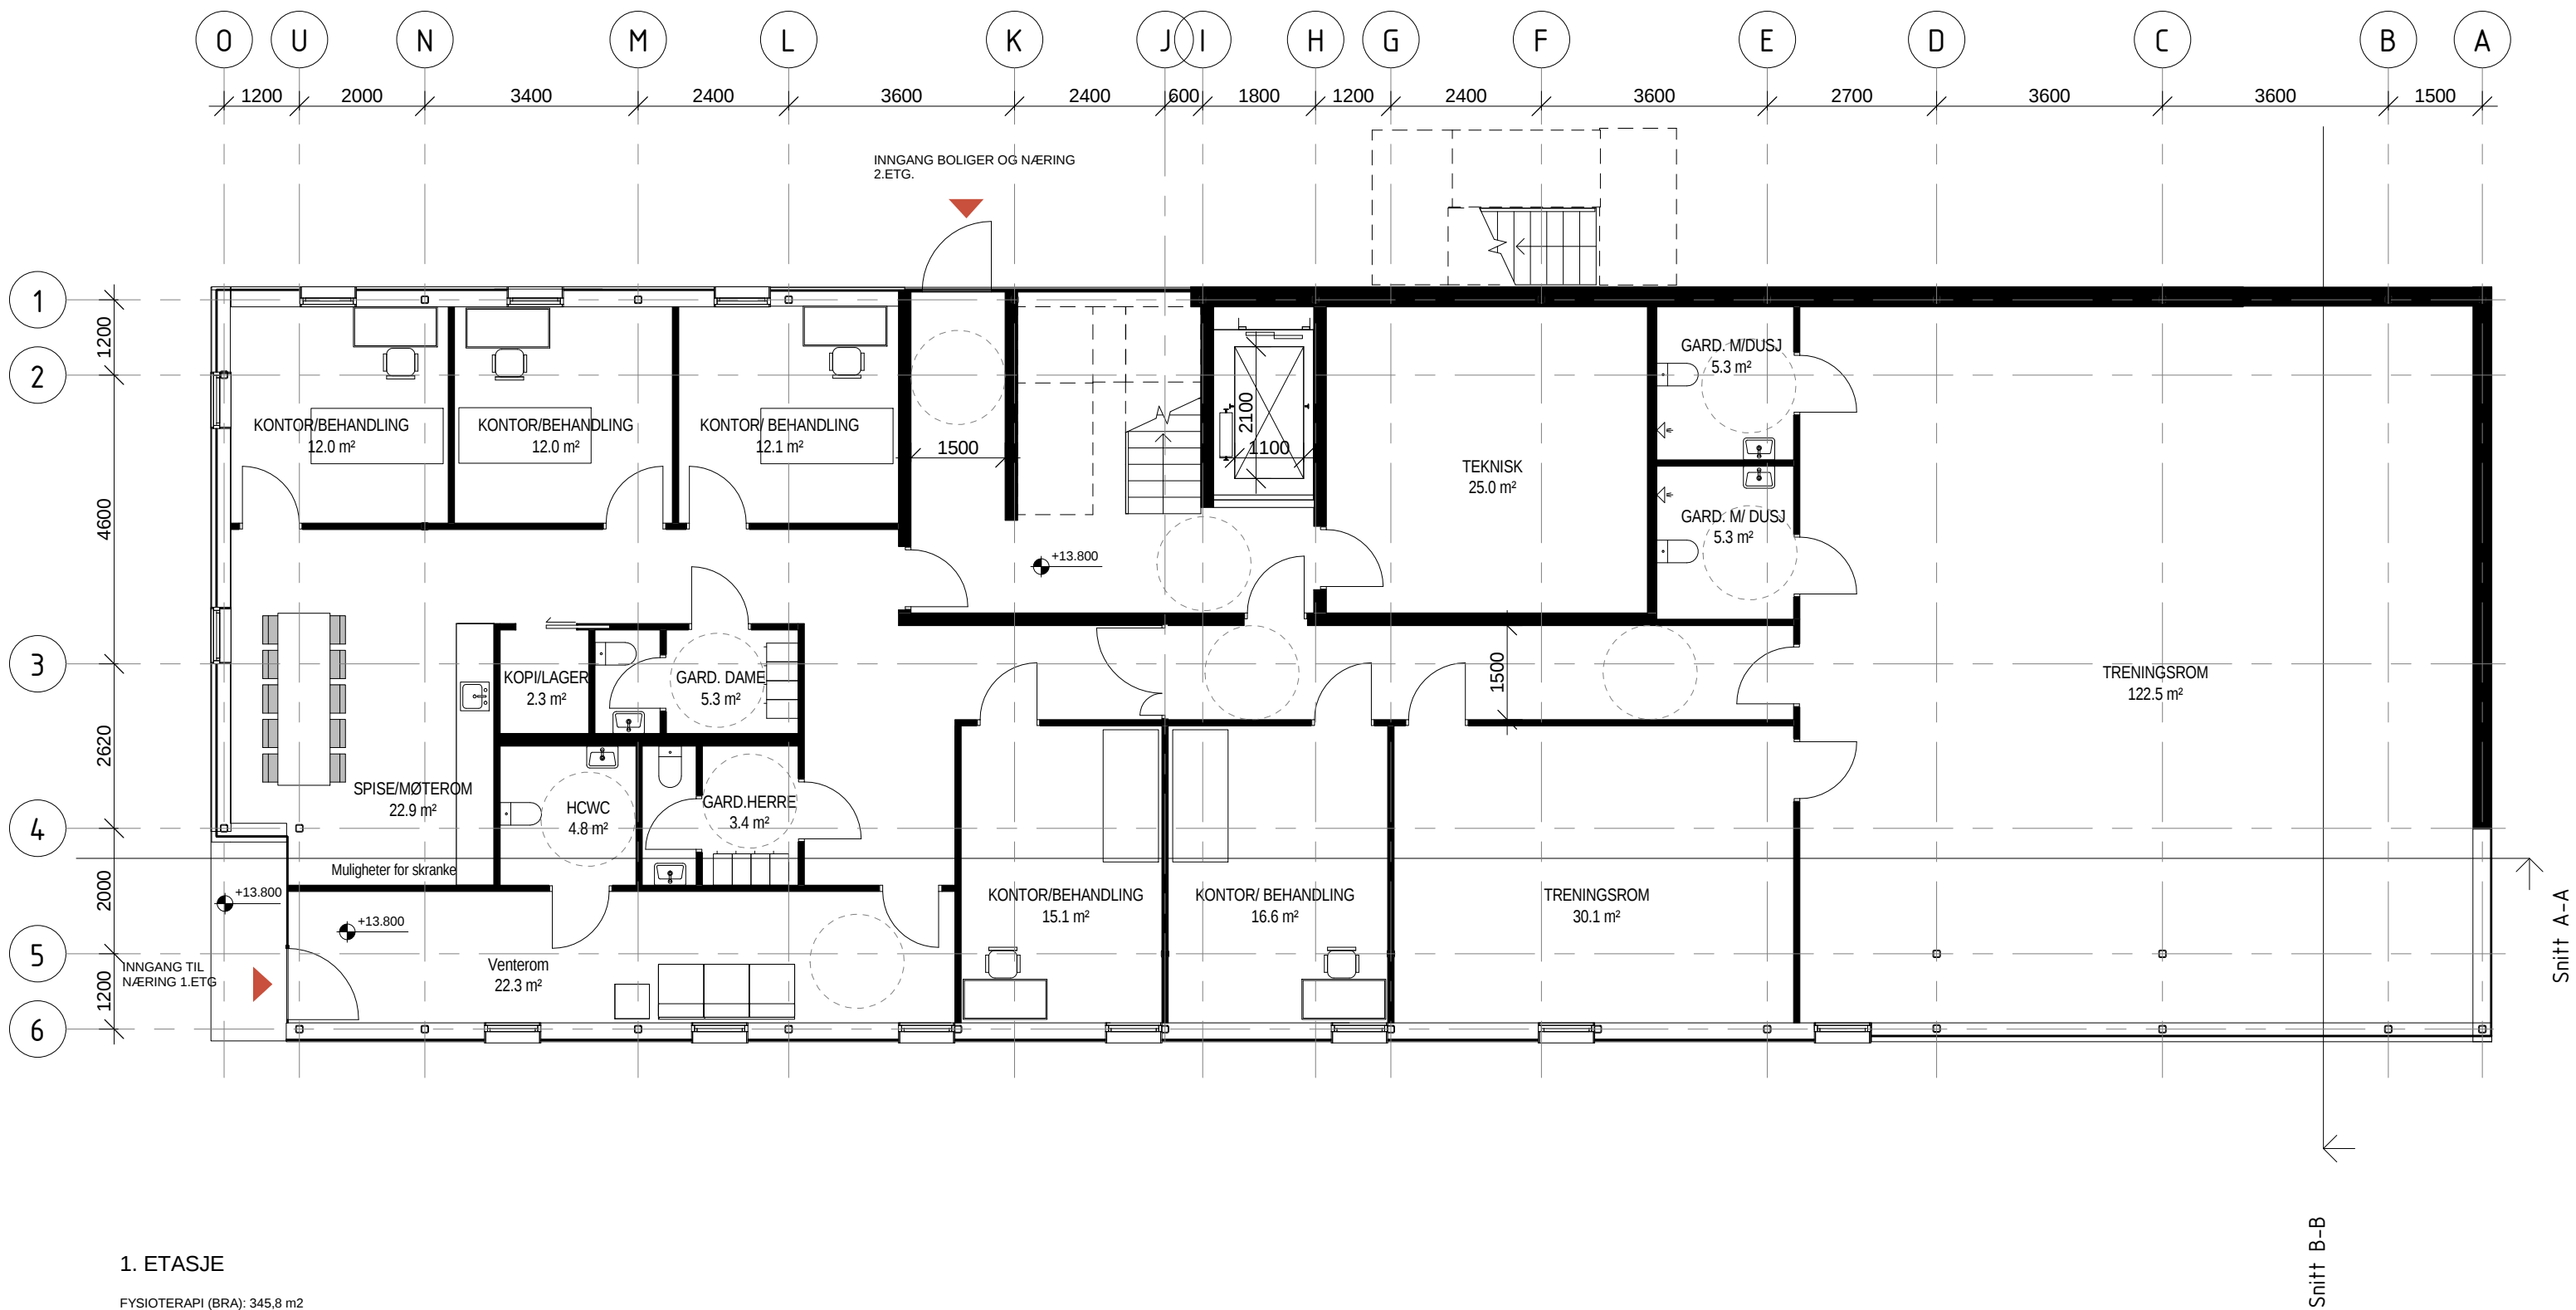

1. ETASJE

FYSIOTERAPI (BRA): 345,8 m2
FELLES (BRA) : 60,6 m2
TOTAL (BTA): 433 m2

PROSJEKT: Alf Nebbs gate. Blokk A				PROSJEKT NR.: 15009100		aroa.alvarez.reina@tegn3.no - 97006416		BYGGHERRE: Rædergård Entreprenør AS		PROSJEKTERENDE: tegn_3	
TEGNINGSTITTEL: PLAN 01				TEGNINGSSTATUS: RAMMESØKNAD		TEGNINGSNUMMER: R-02					
TEGN.: HRB	KONTR.: AAR	SIGN.: AAR	MÅLSTOKK: 1 : 100	DATO: 02.12.2015		REVISJON:					