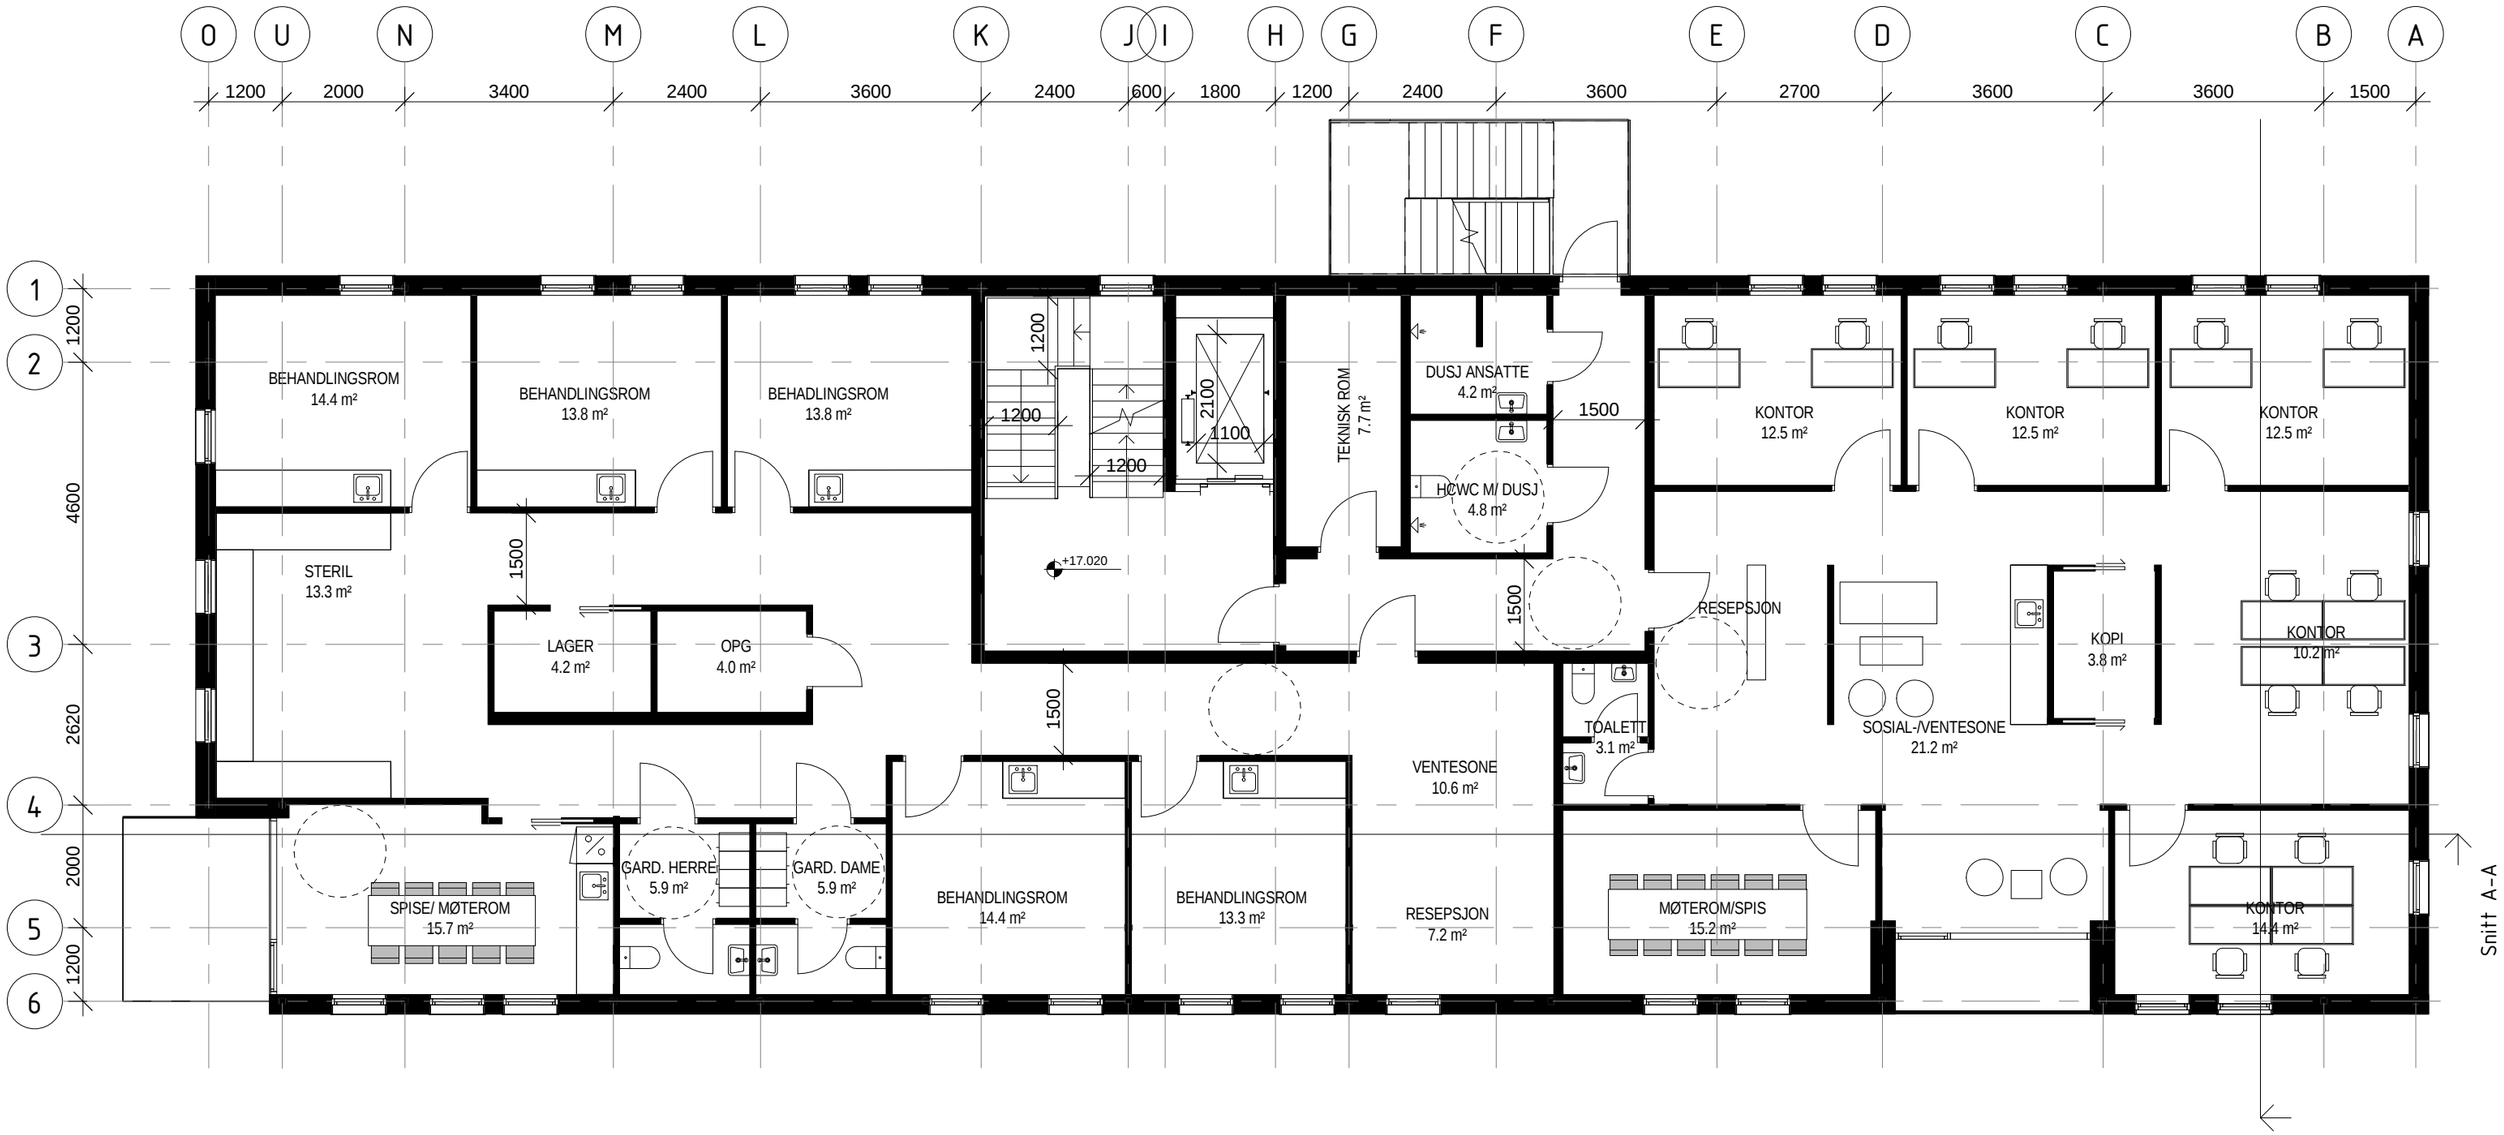

2. ETASJE

TANNLEGE (BRA): 190,0 m2
ADVOKAT (BRA): 144,6 m2
FELLES (BRA): 64,7 m2
TOTAL (BTA): 434,6 m2

PROSJEKT: Alf Nebbs gate. Blokk A				PROSJ.NR.: 15009100		aroa.alvarez.reina@tegn3.no - 97006416	BYGGHERRE: Rædergård Entrepenør AS	PROSJEKTERENDE: tegn_3
TEGNINGSTITTEL: PLAN 2				TEGNINGSSTATUS: RAMMESØKNAD		TEGNINGSNUMMER: R-03		
TEGN.: HRB	KONTR.: AAR	SIGN: AAR	MÅLESTOKK: 1 : 100	DATO: 02.12.15	REVISJON:			