


2013/802

Pipe kledd  
ute med skive

Steinhjelle

Torvtak  
med lyng

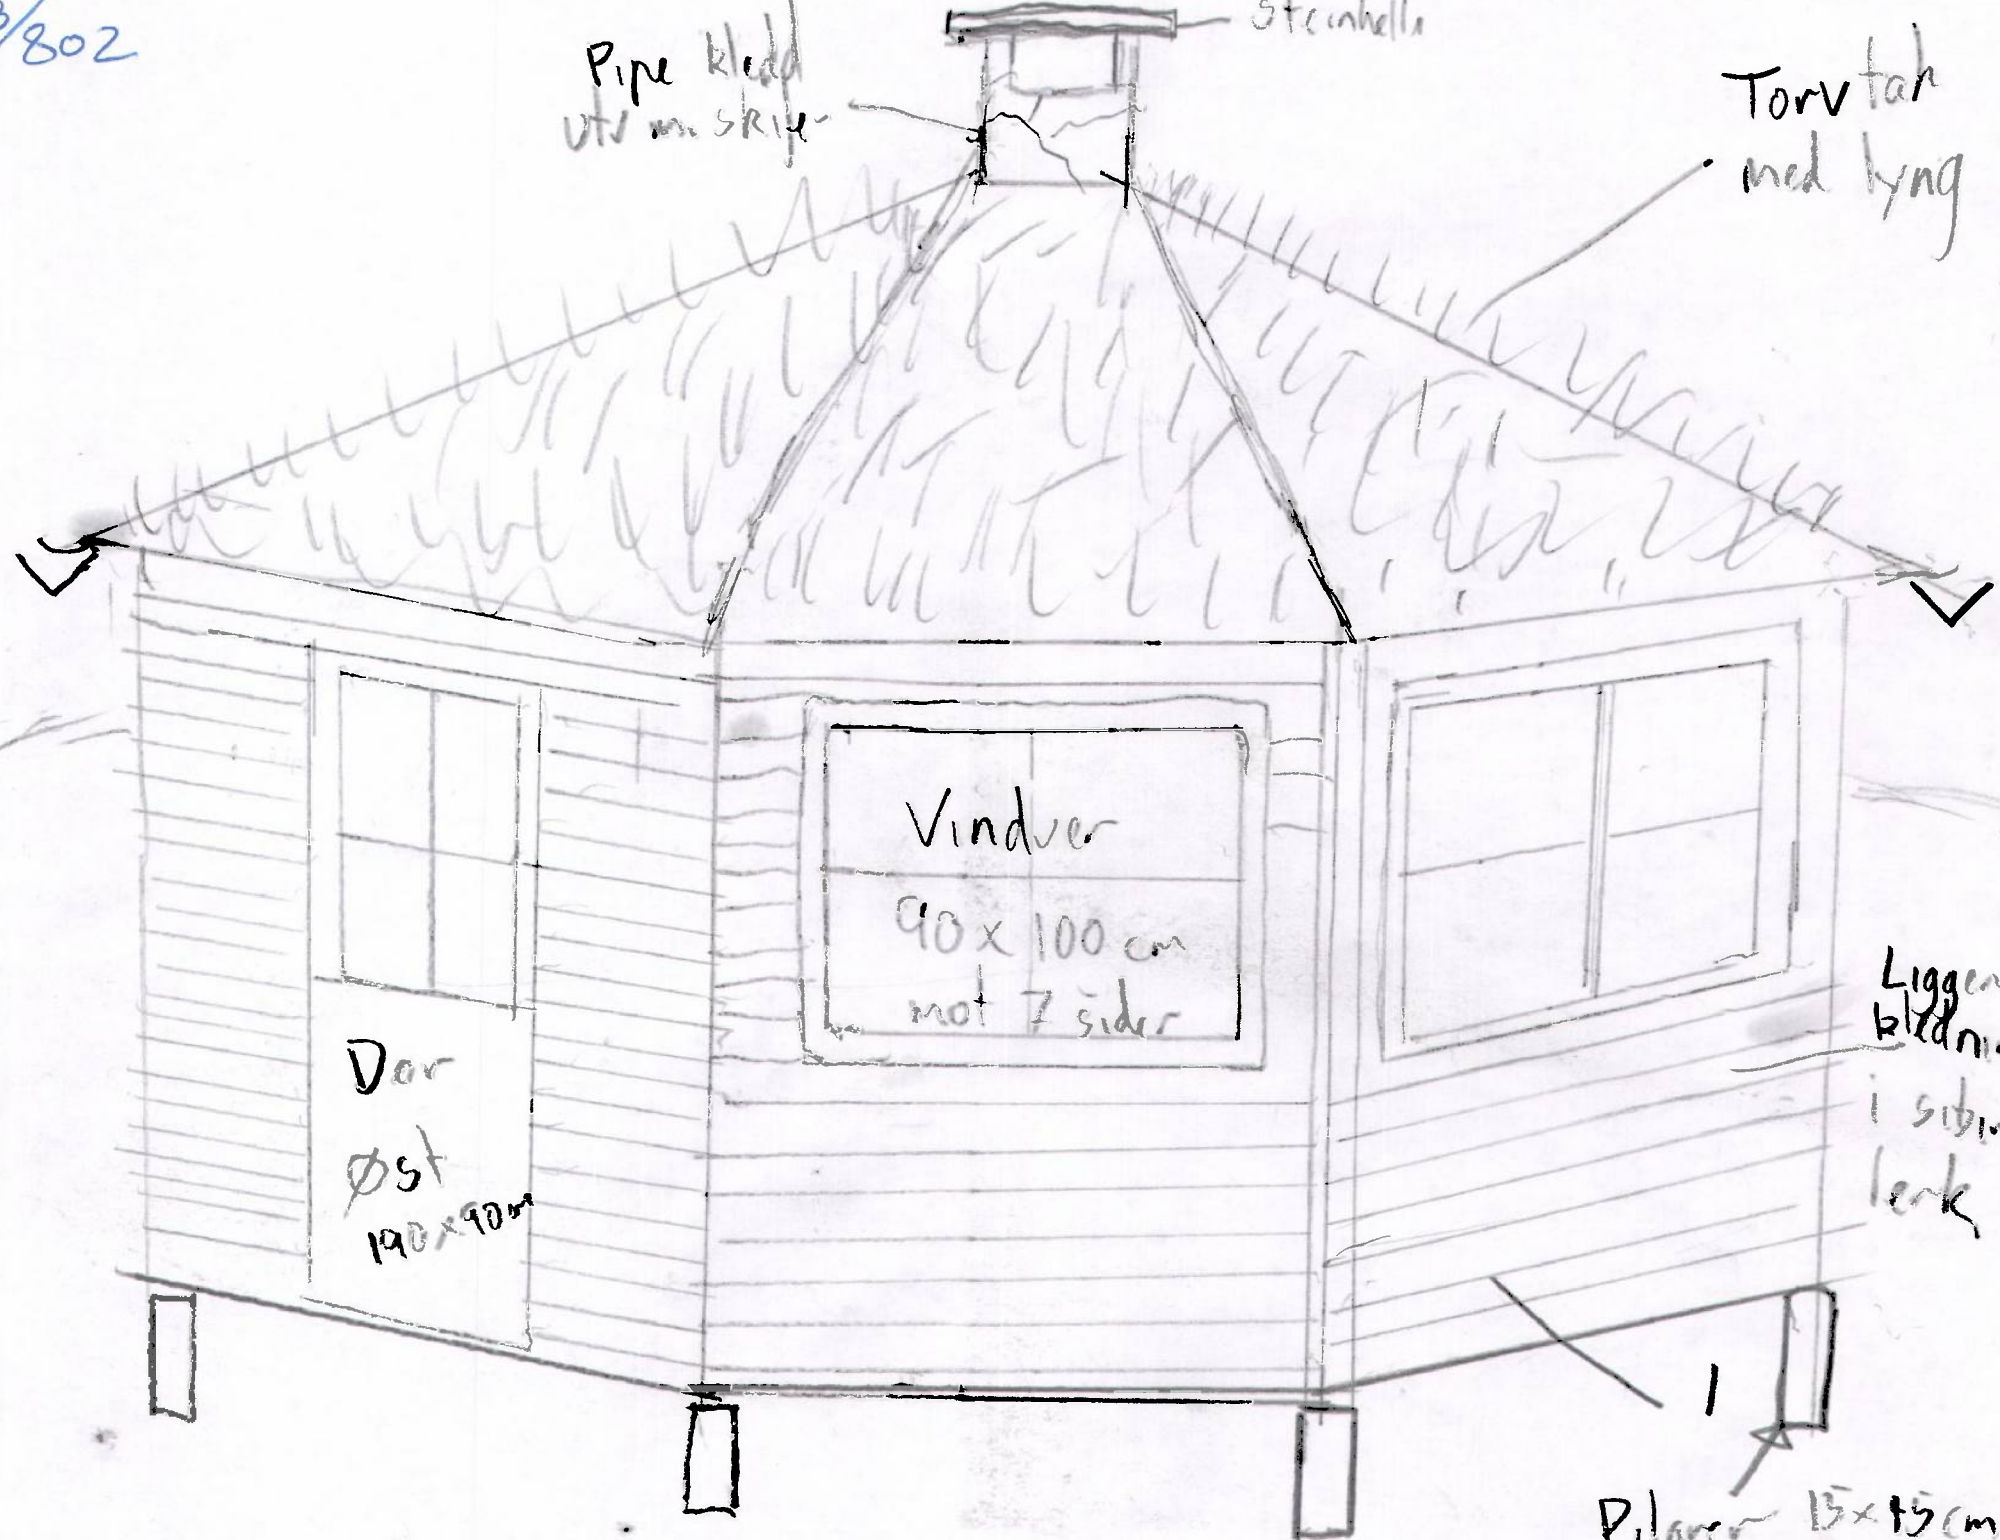

Vinduer

90 x 100 cm  
mot 7 sider

Dør  
Øst  
190 x 90 cm

Liggende  
kledning  
i sibirisk  
lærk

Pilarer 15 x 15 cm