


TEGNFORKLARING
PBL § 11 KOMMUNEPLANENS AREALDEL

- Nåværende** **Framtidig**
- BEBYGGELSE OG ANLEGG (PBL § 11-7, nr 1)**
- Boligbebyggelse
 - Fritidsbebyggelse
 - Offentlig eller privat tjenesteyting
 - Fritids- og turistformål
 - Andre typer bebyggelse og anlegg
 - Kombinert bebyggelse og anlegg
- SAMFERDELSANLEGG OG TEKNISK INFRASTRUKTUR (PBL § 11-7, nr 2)**
- Havn
 - Santevæg - På bakken
- GRØNNSTRUKTUR (PBL § 11-7, nr 3)**
- Tursti
- MULTIFORMÅL (PBL § 11-7, nr 4)**
- LNFR OMRÅDER (PBL § 11-7, nr 5)
 - LNFR for tiltak basert på gårdens ressursgrunnlag
- BRUK OG VERN AV SJØ OG VASSDRAG MED TILHØRENDE STRANDSONER (PBL § 11-7, nr 6)**
- Bruk og vern av sjø og vassdrag med tilhørende strandsoner
 - Falleg
 - Sandstrand
 - Akvakultur
- HENSYNSØNER (PBL § 11-8)**
- BÅNDELIGGINGSZONE**
- Planlagt eller lov om kulturminner
- DETALJERINGSZONE**
- Reguleringsplan skal fortsatt gjelde
- LNJESYMBOLER**
- Plantereste
 - Byggegrense
 - Grense for arealformål

Målestokk 1:5000

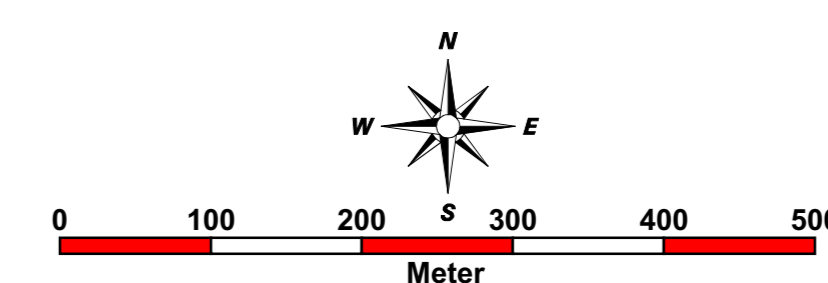

Revisjon	Dato	Saksnr.	Signatur
16271207 KOMMUNEDELPLAN LYSØYA		Målestokk: 1:5 000	
2013 - 2020		Forfattet/er: Bjugn kommune	
		Dato: 26.04.2013	
Saksbehandling i fylkesplan- og bygningskom	Dato	Saksnr.	Signatur
Bilkommissær Styrem	23.02.2012		KV
1. gangs behandling i kommunestyret	22.02.2013	1311	KV
Offentlig ettersyn	24.01.13-08.03.13		KV
Kommunestyrets vedtak	29.04.2013	1320	KV
Bjugn kommune	Planutvalget		Saksbehandler
			Kjetil Vingen
	Bjugn kommune		