



E-3

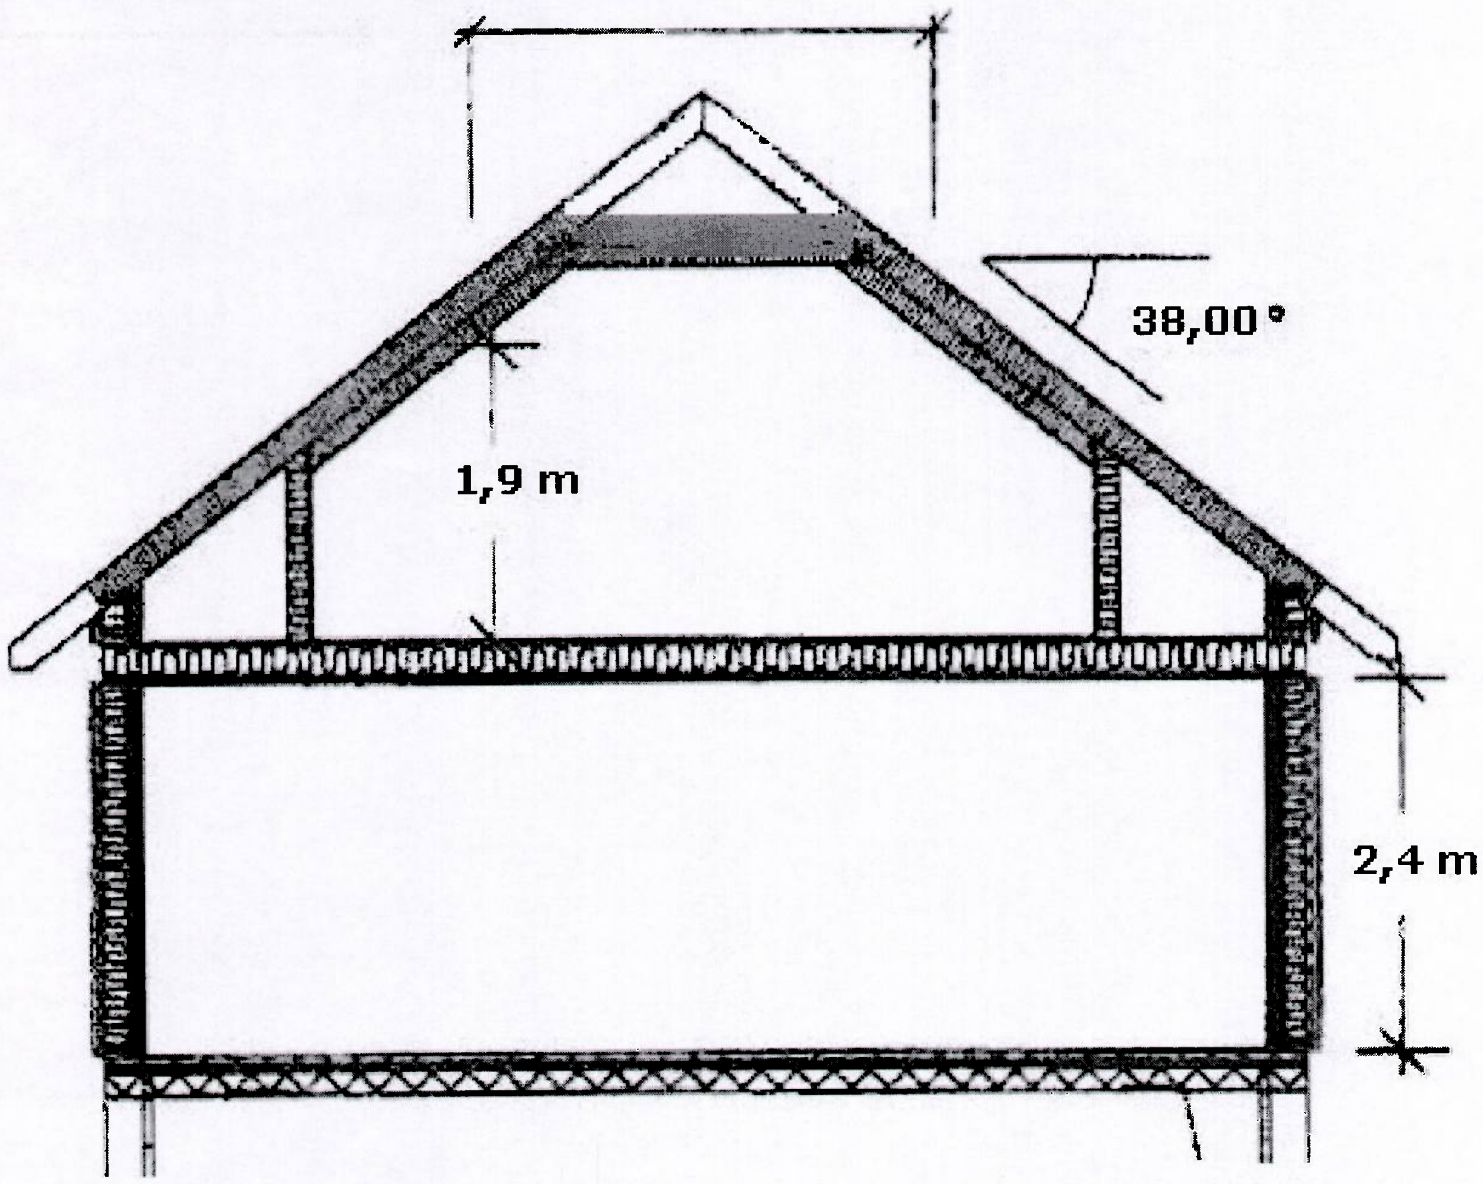

MOTTATT
22 MAI 2013
BUGN KOMMUNE


E-8

Naust ved Strandheim 33/1

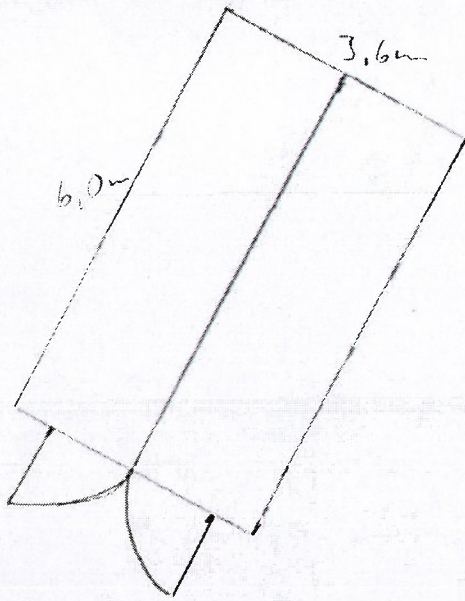


MOTTATT
22 MAI 2013
BJUGN KOMMUNE

MOTTATT
6 JUNI 2012
BJUGN KOMMUNE

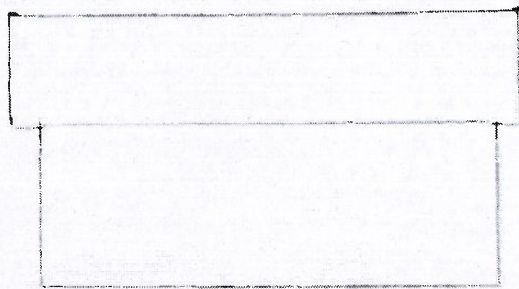

Fasader fra
Øst og Vest

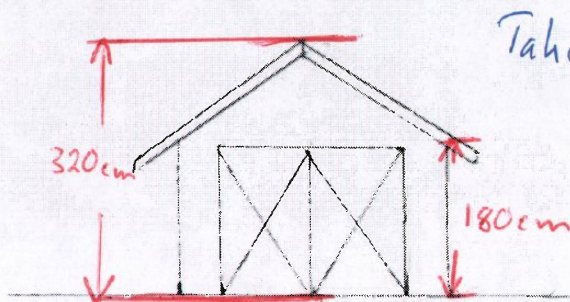

Takvinkel ca 30°

Fasade fra sør

67:6