


FM Fasadmätarskåp
 Grc/Med Grupp/ Media
 GVF Golvvärmefördelare
 TS Torkskåp
 VFS Vattenfördelarskåp
 VM Vattenmätare
 VUK Vattenutkastare




AFK = Fönster fast
 AFF 8F = Fönster snedkarm fast
 AFH = Fönster öppningsbart
 B-B ADK = Fönsterdörr mot AFK
 A02 SL-0 = Sidoljus

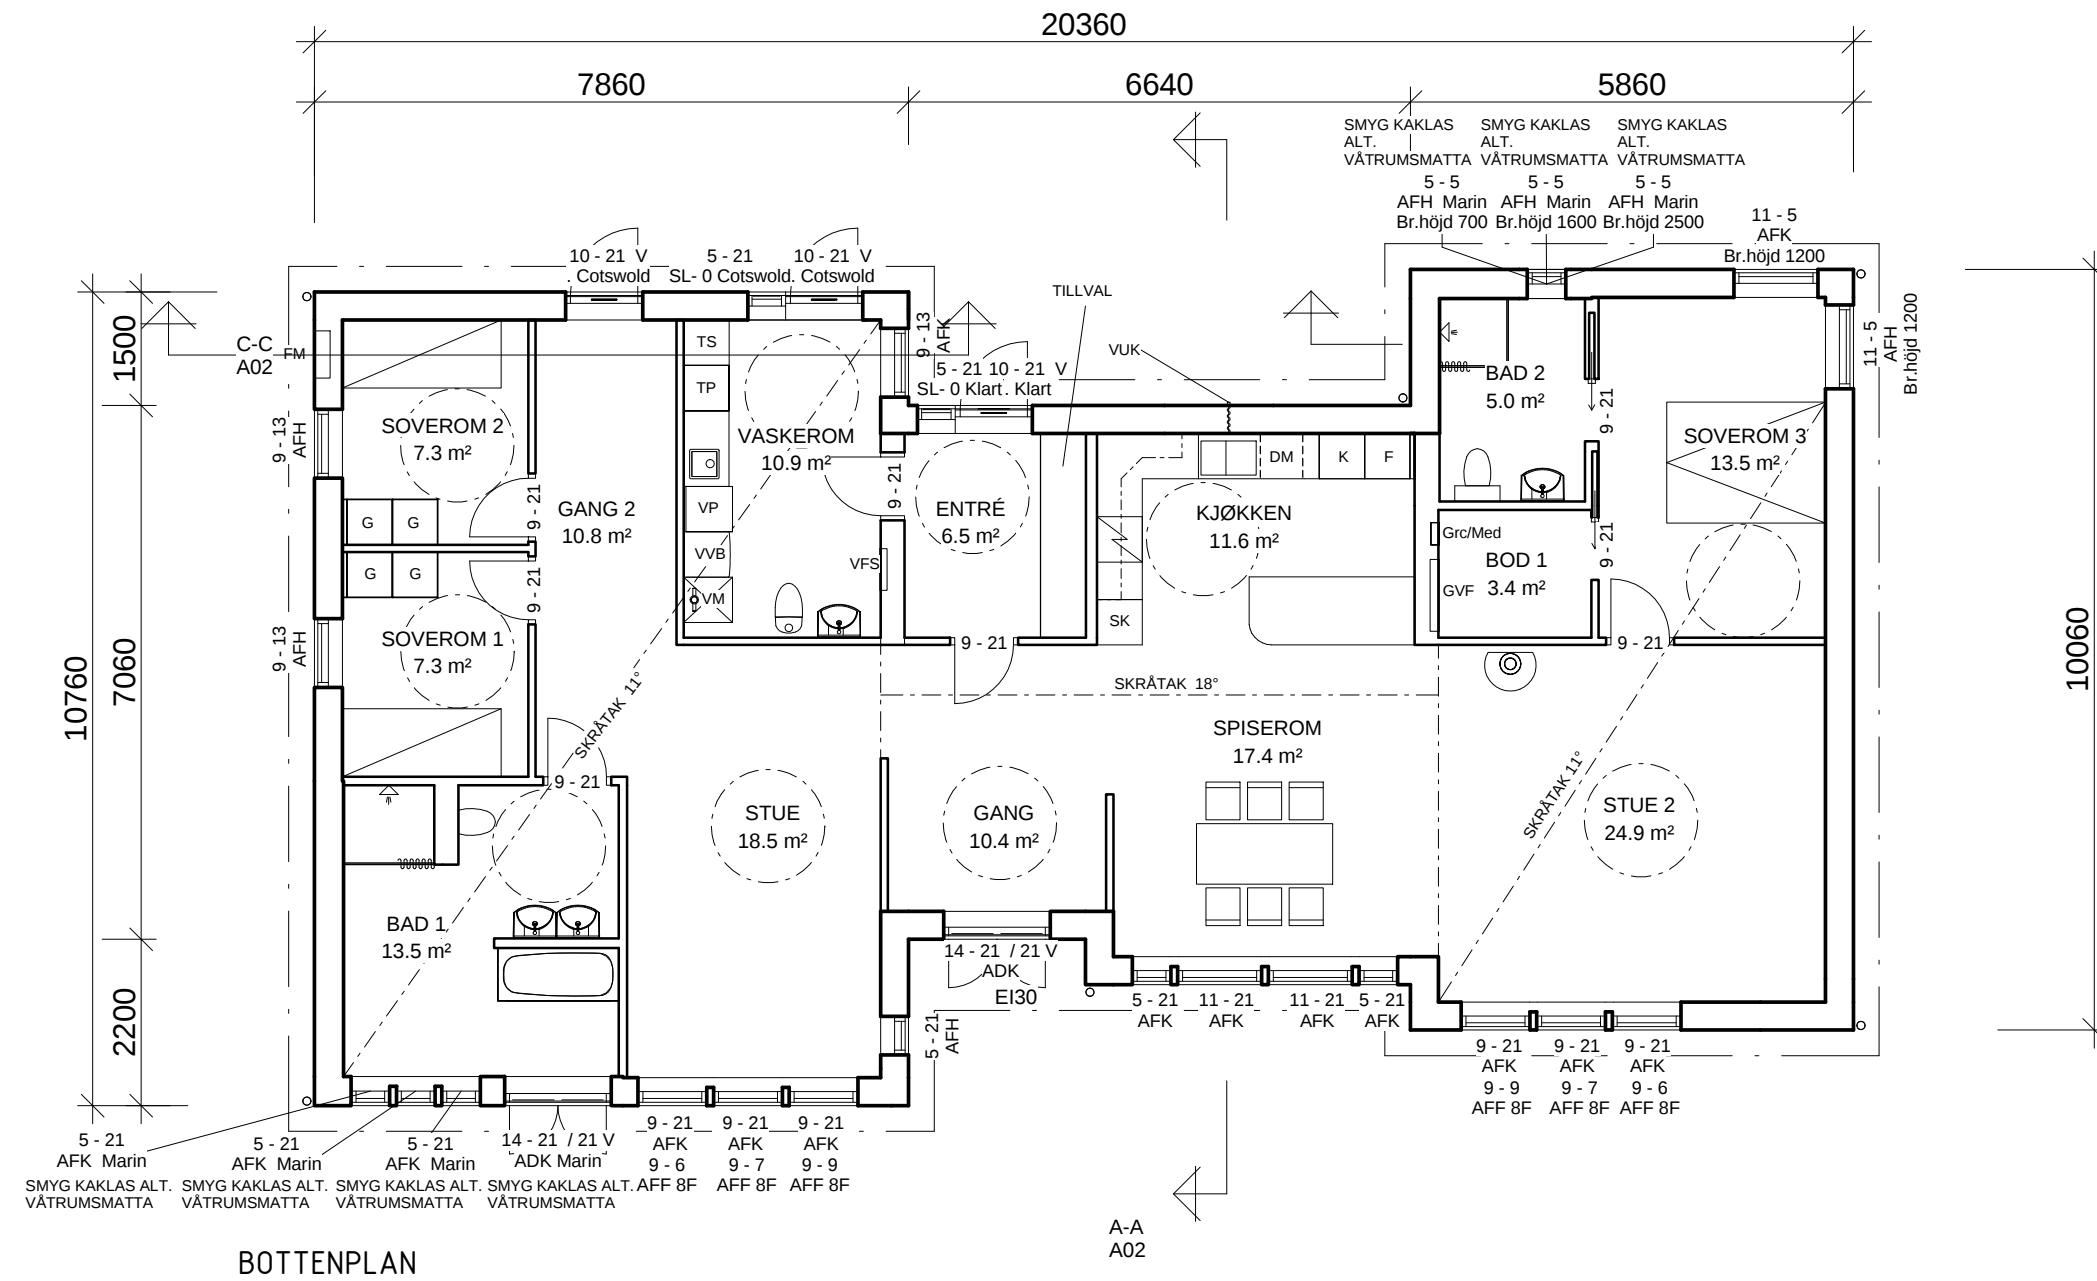

G	TILLGÄNGLIGHET	MAH	2015-10-27	
F	ALLMÄN REVIDERING	MAH	2015-10-21	
E	ALLMÄN REVIDERING	MAH	2015-10-05	
D	ALLMÄN REVIDERING	MAH	2015-08-20	
C	KÖK, BOD	MAH	2015-08-20	
B	INNERDÖRRAR	MAH	2015-07-06	
A	FÖNSTER, INNERTAK	MAH	2015-06-04	
BET	ANT	ÄNDRINGEN AVSER	SIGN	DATUM

Bruksarea (BRA)
 Bottenplan 168.2 m²

Fiskarhedenvillan Fiskarhedenvillan AB Box 882 781 29 Borlänge		Tel: 0243-79 42 42 Fax: 0243-87791 www.fiskarhedenvillan.se info@fiskarhedenvillan.se	
RITAD AV Mattias Aalto Hagman		GRANSKAD AV Isabel Stormo Lilleby Joacim Sørensen	
DATUM 2015-05-25		HUSTYP BRILJANTEN	
BYGGHERRE 203.08577		SKALA A3 1:100	
AVTALSNR 203.08577		RITN NR A01	
REV G		PLAN HEIMSTADVEIEN BJUGN	

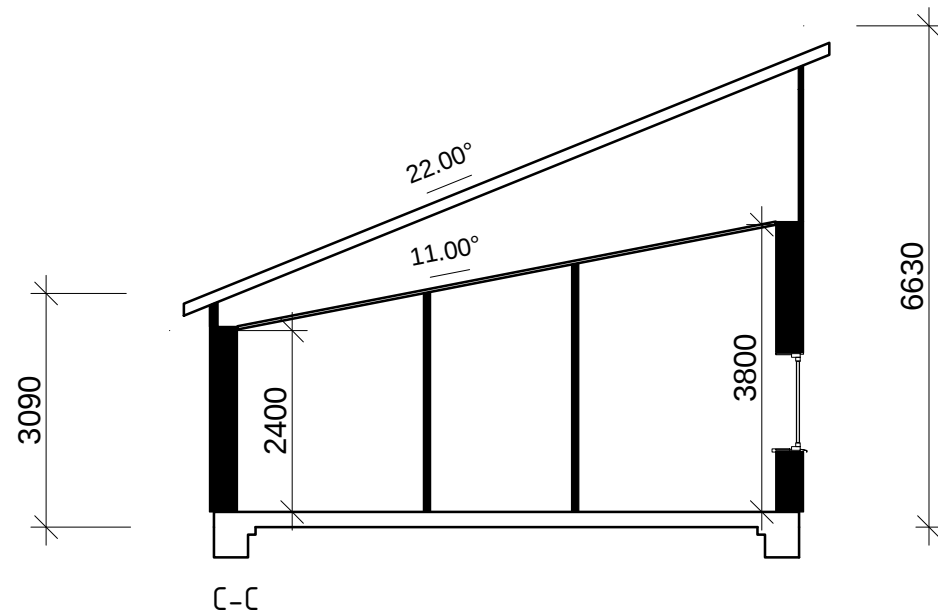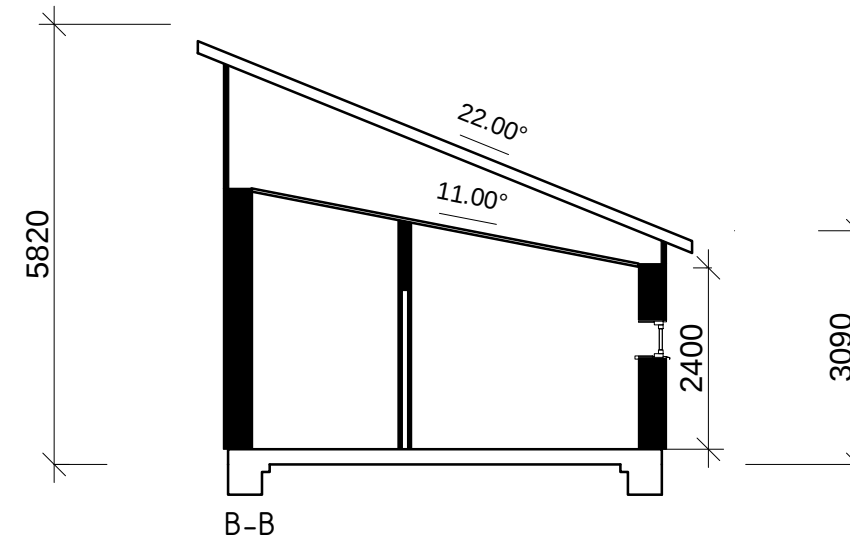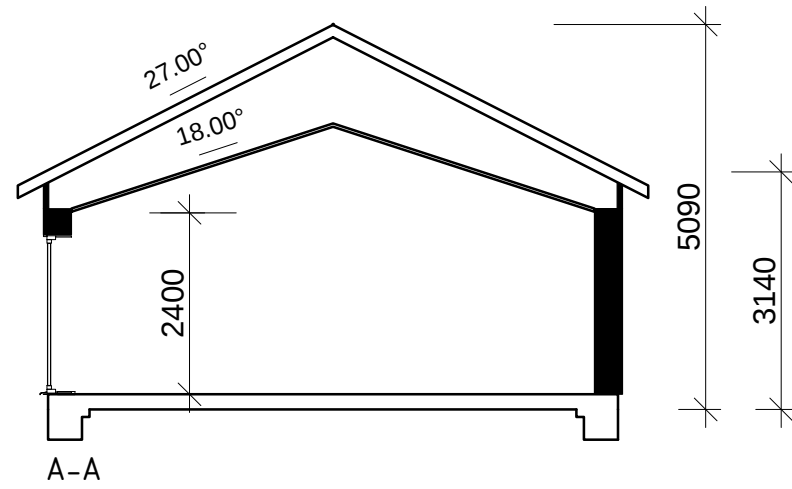


C		ALLMÄN REVIDERING	MAH	2015-10-05
B		INNERDÖRRAR	MAH	2015-07-06
A		FÖNSTER, INNERTAK	MAH	2015-06-04
BET	ANT	ÄNDRINGEN AVSER	SIGN	DATUM

Fiskarhedenvillan Fiskarhedenvillan AB Box 882 781 29 Borlänge Tel: 0243-79 42 42 Fax: 0243-87791 www.fiskarhedenvillan.se info@fiskarhedenvillan.se		SEKTIONER	
		HEIMSTADVEIEN BJUGN	
RITAD AV Mattias Aalto Hagman	GRANSKAD AV	BYGGHERRE Isabel Stormo Lilleby Joacim Sørensen	SKALA A3 1:100
DATUM 2015-05-25	HUSTYP BRILJANTEN	AVTALSNR 203.08577	RITN NR A02 REV C




FASAD MOT A

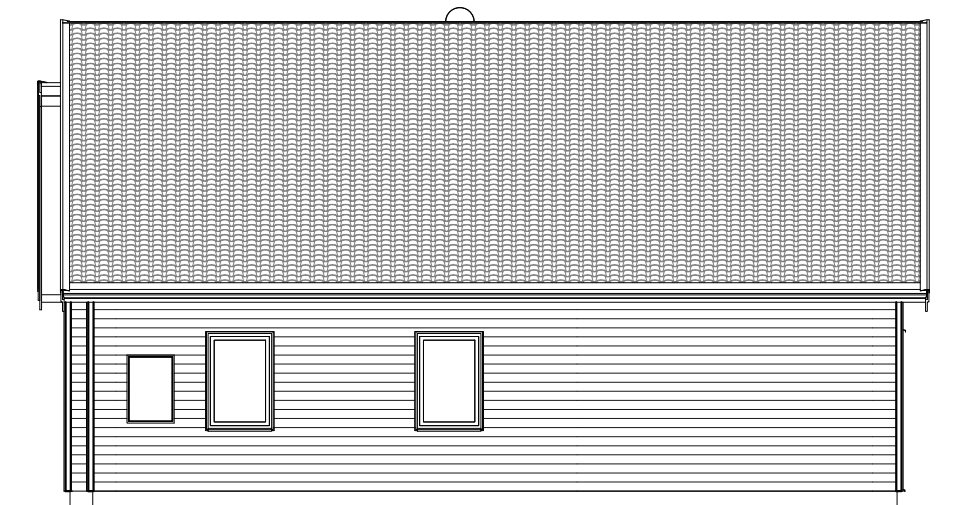

FASAD MOT B



FASAD MOT C

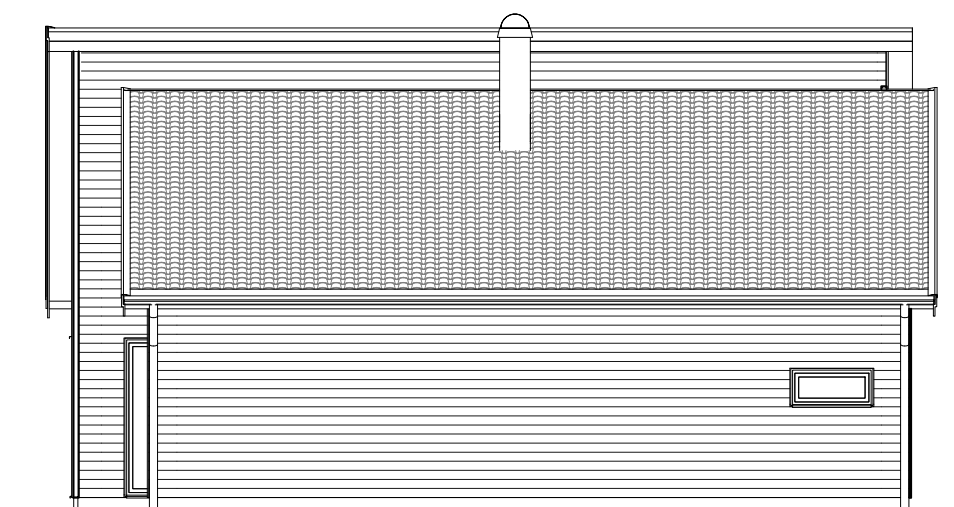

FASAD MOT D

D	FÖNSTER	MAH	2015-10-21	
C	ALLMÄN REVIDERING	MAH	2015-10-05	
B	INNERDÖRRAR	MAH	2015-07-06	
A	FÖNSTER, INNERTAK	MAH	2015-06-04	
BET	ANT	ÄNDRINGEN AVSER	SIGN	DATUM

Fiskarhedenvillan®




Fiskarhedenvillan AB
Box 882
781 29 Borlänge

Tel: 0243-79 42 42
Fax: 0243-87791
www.fiskarhedenvillan.se
info@fiskarhedenvillan.se

FASADER

HEIMSTADVEIEN
BJUGN

RITAD AV Mattias Aalto Hagman	GRANSKAD AV	BYGGHERRE Isabel Stormo Lilleby Joacim Sørensen	SKALA A3 1:100
DATUM 2015-05-25	HUSTYP BRILJANTEN	AVTALSNR 203.08577	RITN NR A03
			REV D

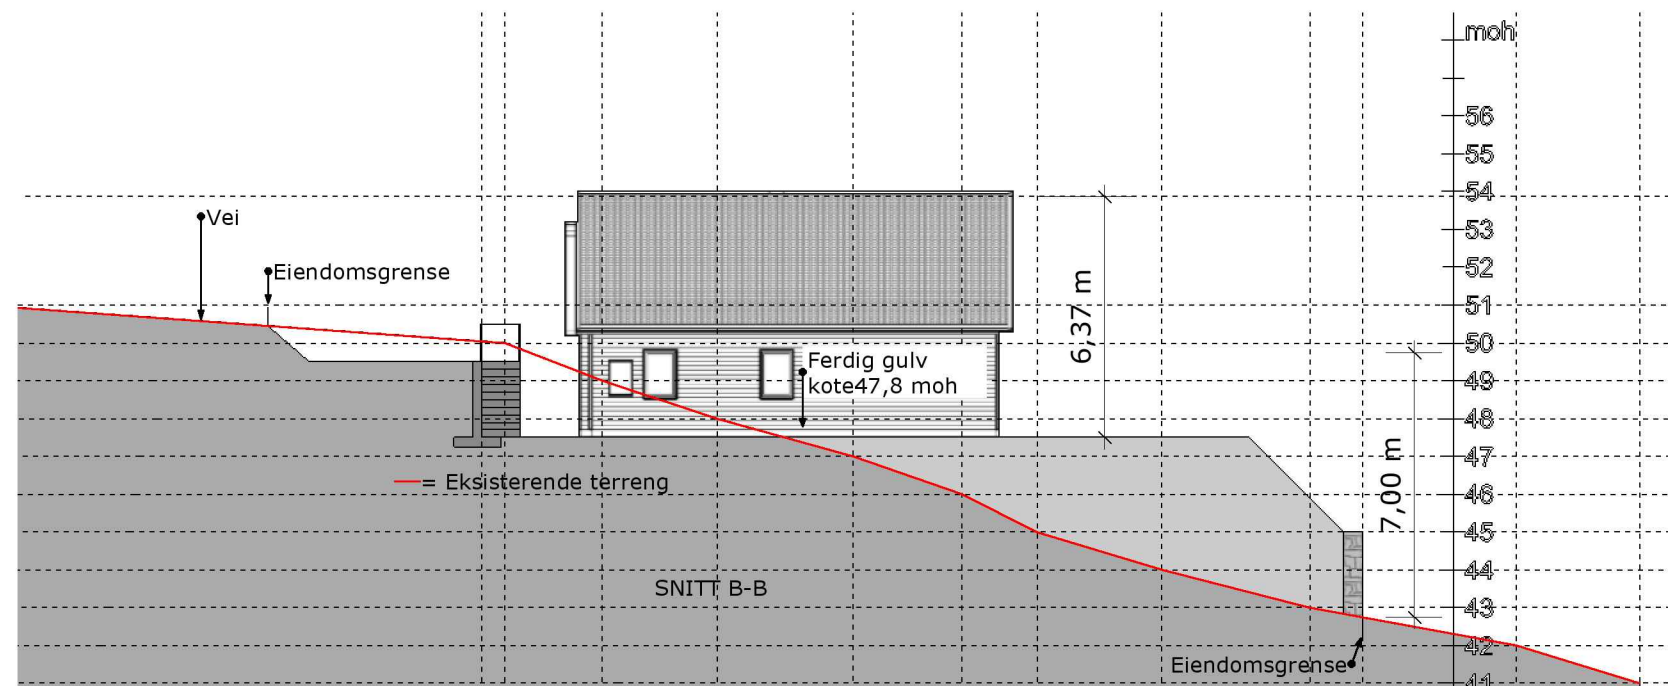
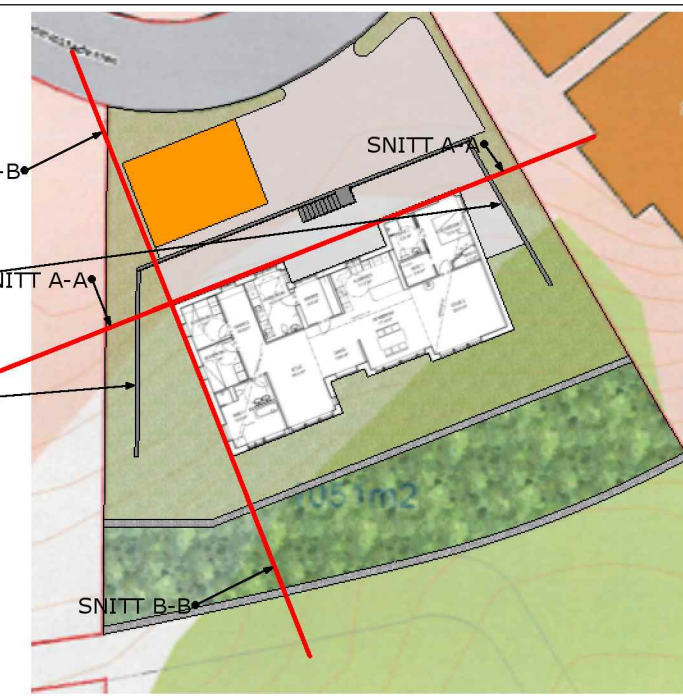
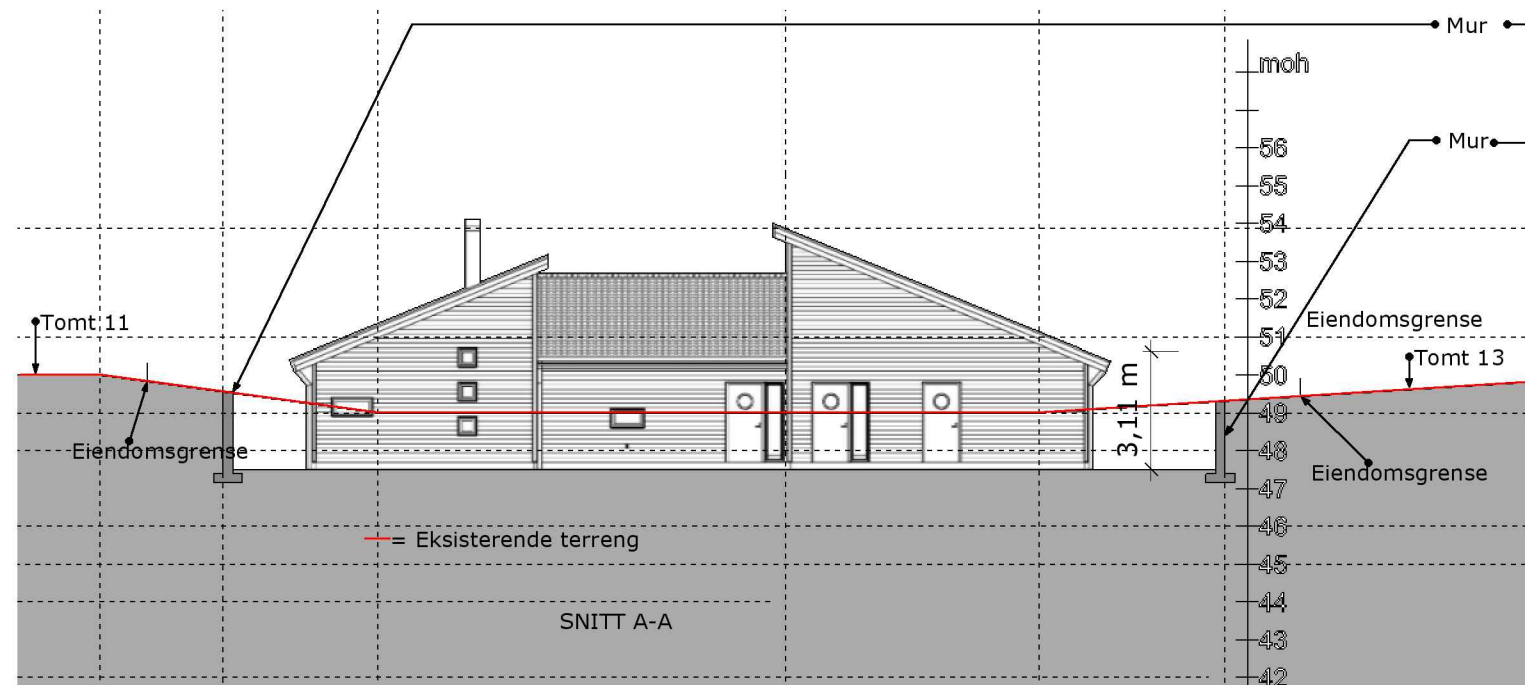


Ny bolig for:
Isabel Stormo Lilleby og
Joachim Sørensen

Byggeadresse:
Heimstadveien tomt 12

Terrengsnitt
M = 1:200 (A3)

19.11.2015

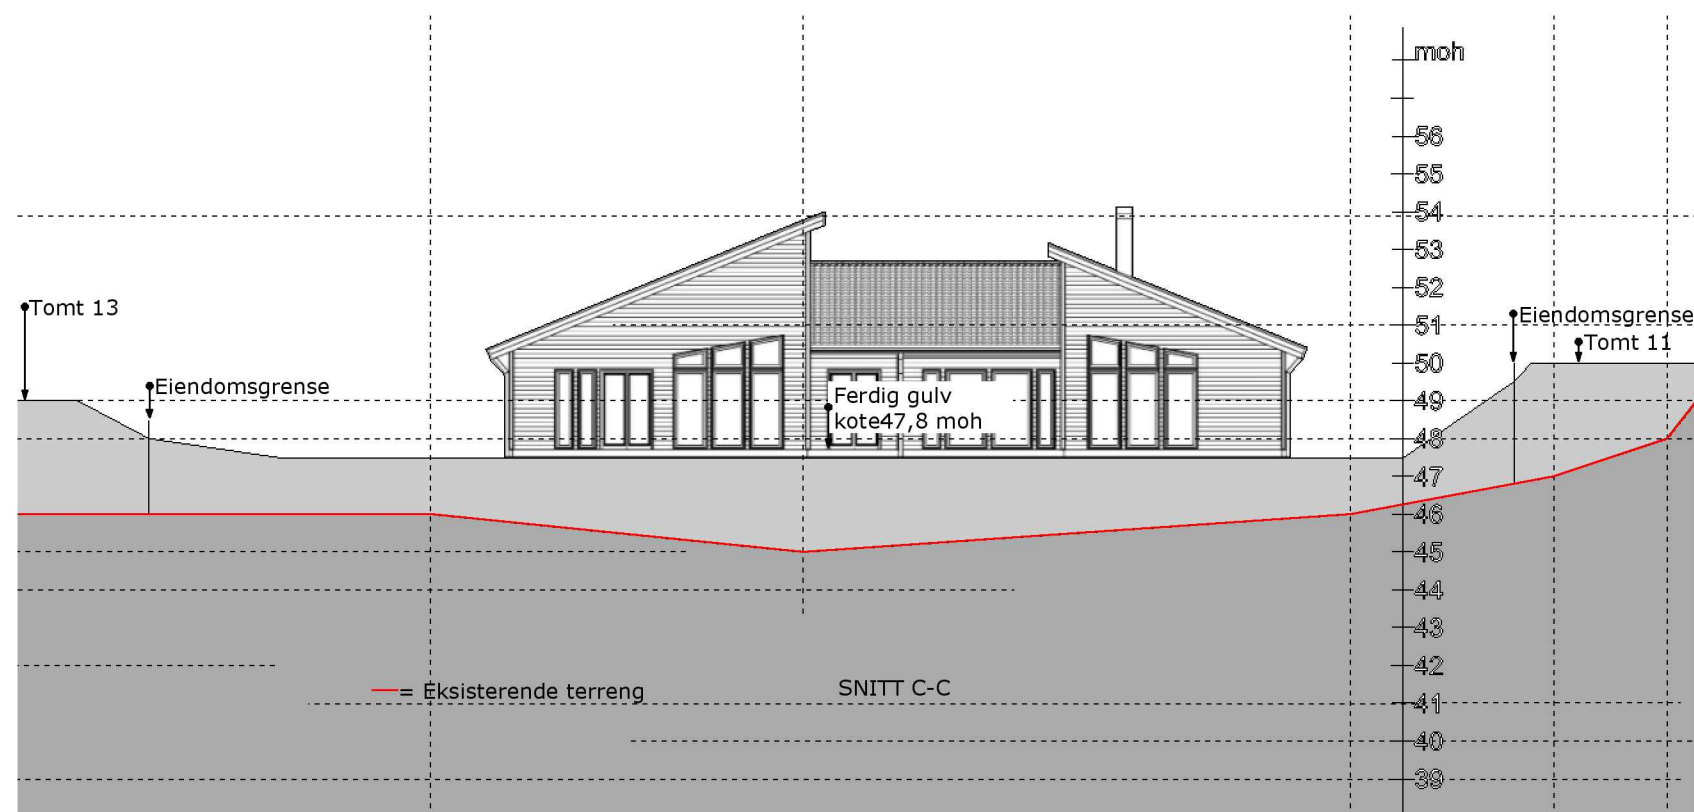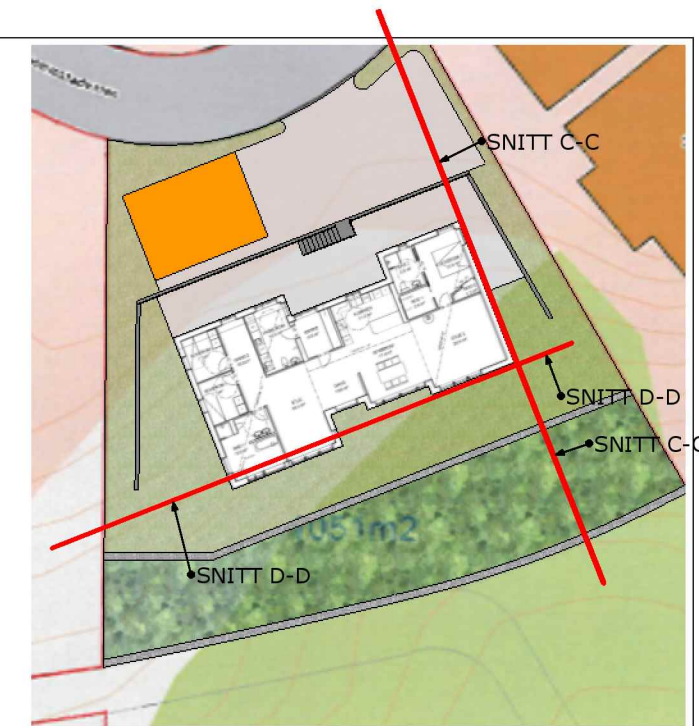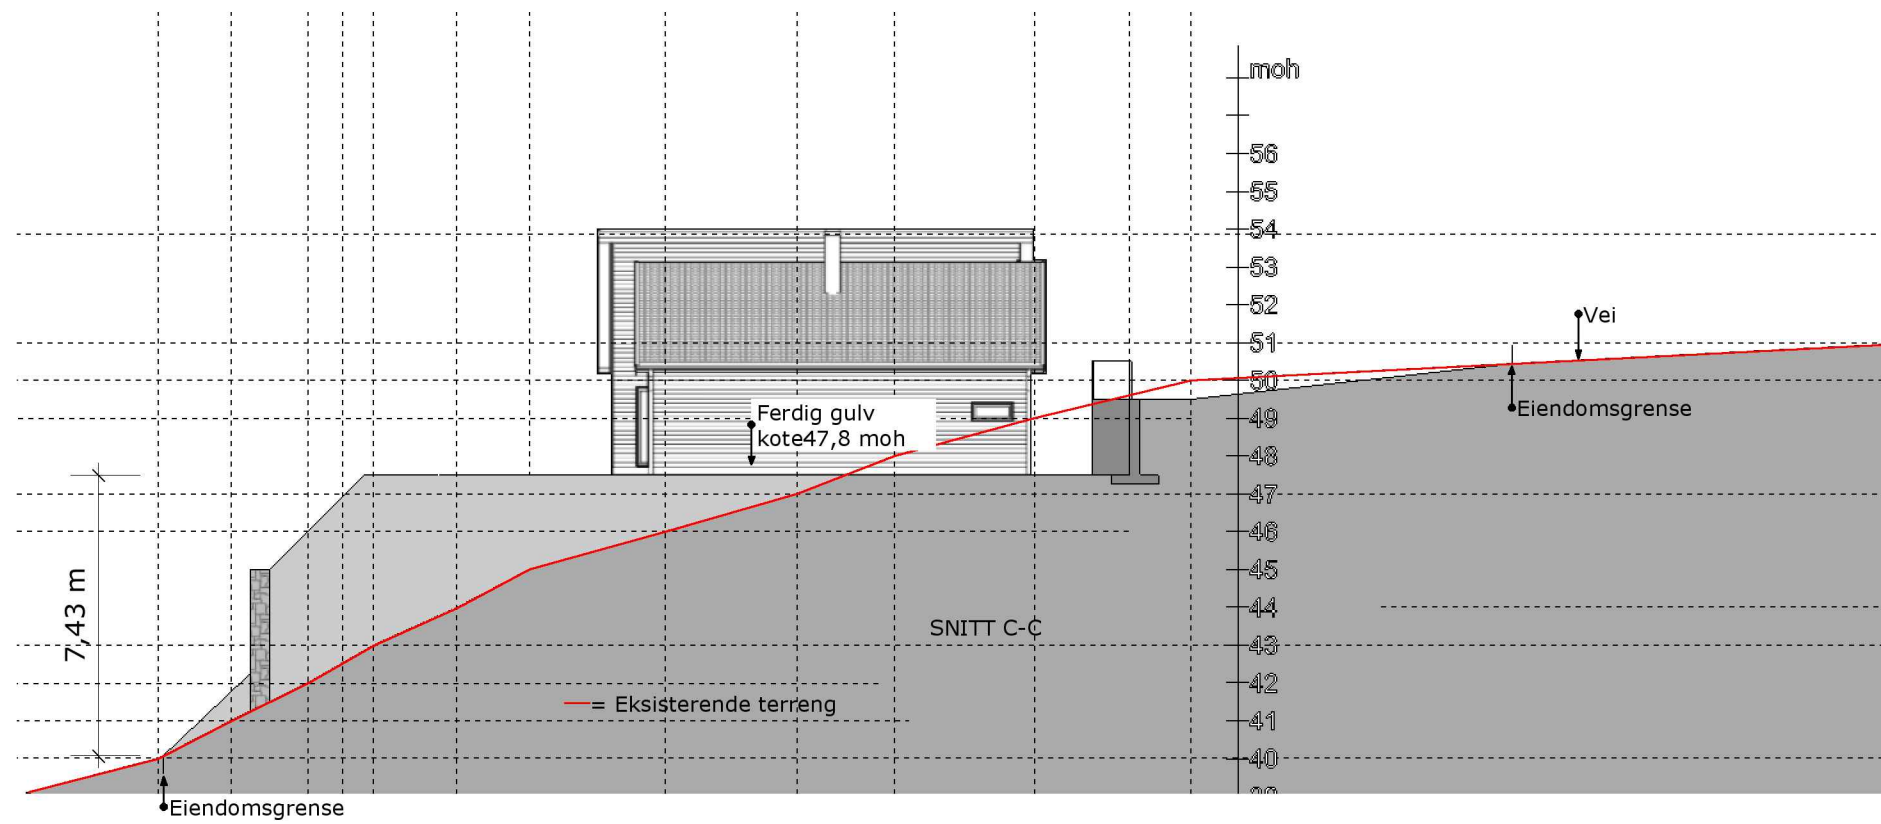

Ny bolig for:
 Isabel Stormo Lilleby og
 Joachim Sørensen

Byggeadresse:
 Heimstadveien tomt 12

Terrengsnitt
 M = 1:200 (A3)

19.11.2015