


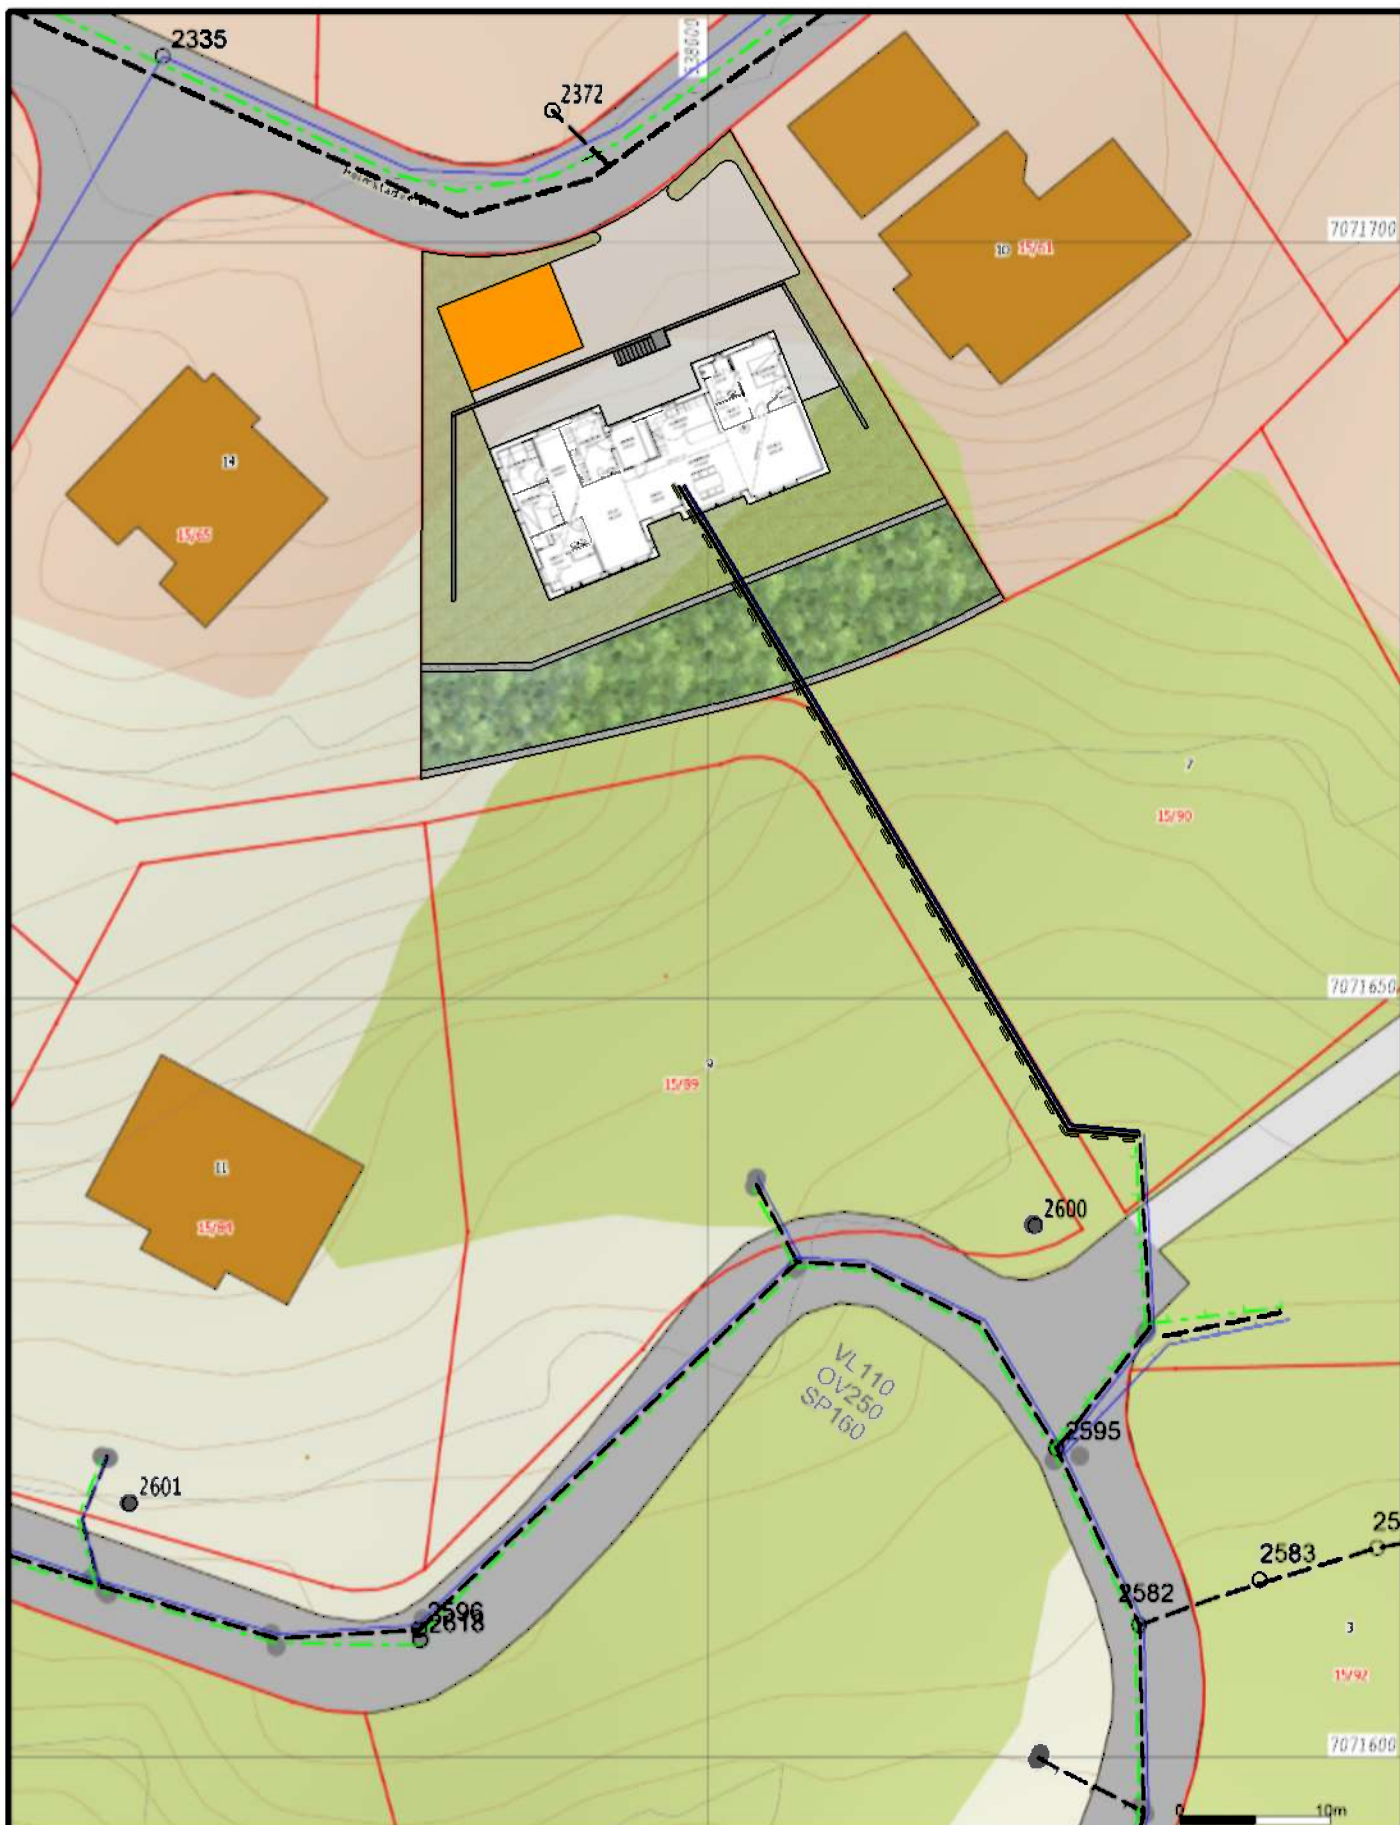

- Avløp felles - Overvann - Pumpeledning spillvann - Pumpeledning vann - Spillvann - Vannledning - Signal kabel - Trekkeor med løsel	- Trekkeor uten kabel - Basseng - Grenpunkt - Hydrant - Bekkeinntak - Bekkeinntak m. rist - Inntak - Kum	- Kum - LKO påkoblingspunkt - Påkoblingspunkt - Overløp - Pumpestasjon spillvann - Pumpestasjon vann - Samlingskum - Slamavskiller		Bjugn kommune Næring og drift	N 
Dato: 2015.12.04 Rteg: NTL				Ola Fremstads vei 12	
Beliggenhet og høyder må oppfattes som orienterende.				Målestokk 1:500	