

ERKLÆRING

Samtykke fra nabo (eier/fester) til oppføring av byggverk nærmere nabogrense enn 4 meter fra felles tomtegrense jf. plan- og bygningsloven § 29-4.

Undertegnede :.....MARIT SLETTE.....
 som er eie(e)/feste(e) av gnr.....70..... bnr.....150.....
 gate-/bruksnavn:.....LYSØYSUNDVEIEN 442.....
 samtykker til at min nabo.....KNUT SANDVIK.....
 som eier/fester av gnr.....72..... bnr.....42.....
 kan plassere (angi type bygning/tilbygg)BOLIG.....
 nærmere min/vår felles nabogrense enn 4 meter.

Samtykket begrenses til0,5..... meter fra felles grense.

Dato:.....~~6/1-2016~~ ^{31/i-2016}.....

Signatur:.....Marit Slette.....

Avstanden beregnes fra byggverkets **fasadeliv**. Ytterste bygningsdel skal ikke overstige nabogrense/ byggegrense med mindre dette er avklart særskilt. Når det gjelder beregning av utstikkende bygningsdeler i forhold til 4-metersregelen vises det til måleregler i byggeteknisk forskrift, **TEK10 § 6-3**.


Opplysninger om målereglerne finnes på www.be.no.

Det er tiltakshavers ansvar at den/de som underskriver samtykket er den/de som står som eier/fester av naboeiendom i grunnboka.

OK. Marit Slette


Se illustrasjon neste side.

ILLUSTRASJON TIL ERKLÆRING

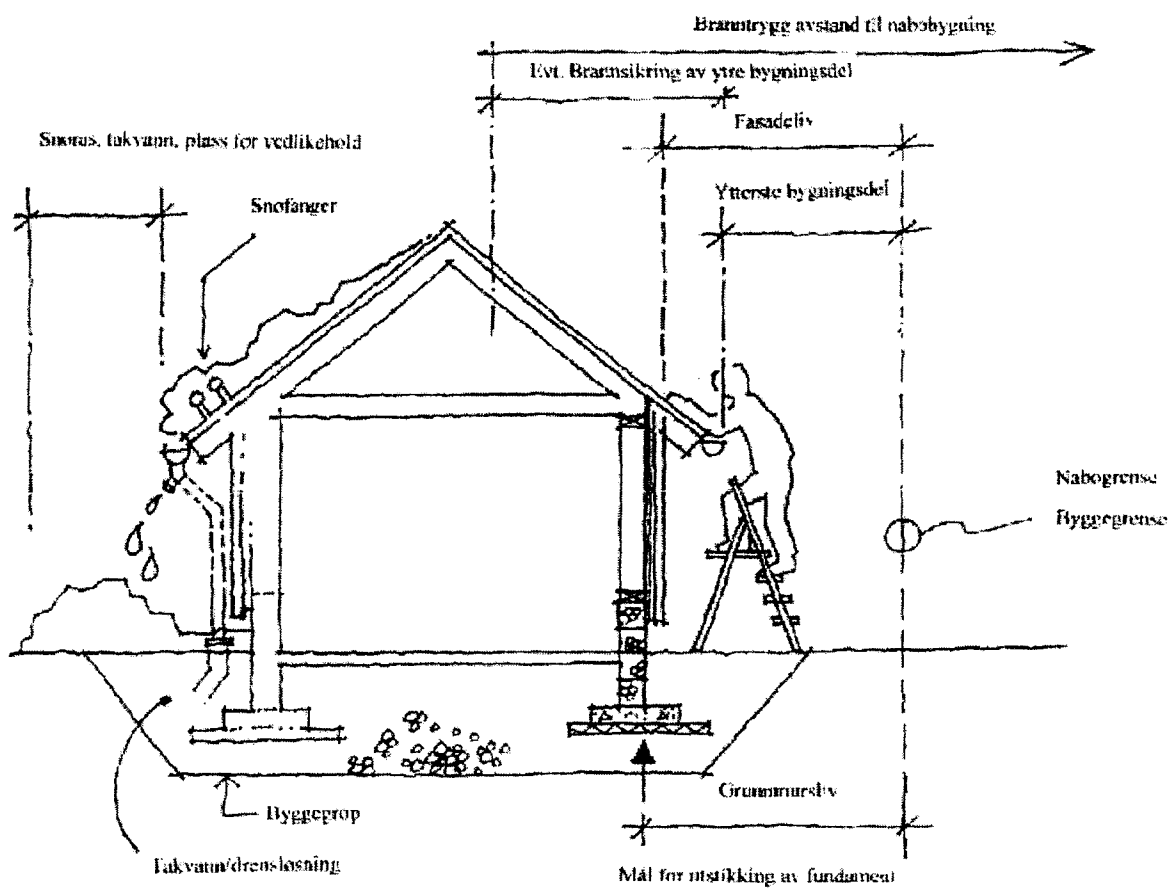

Illustrasjon: BA

Trondheim 1.4.2011

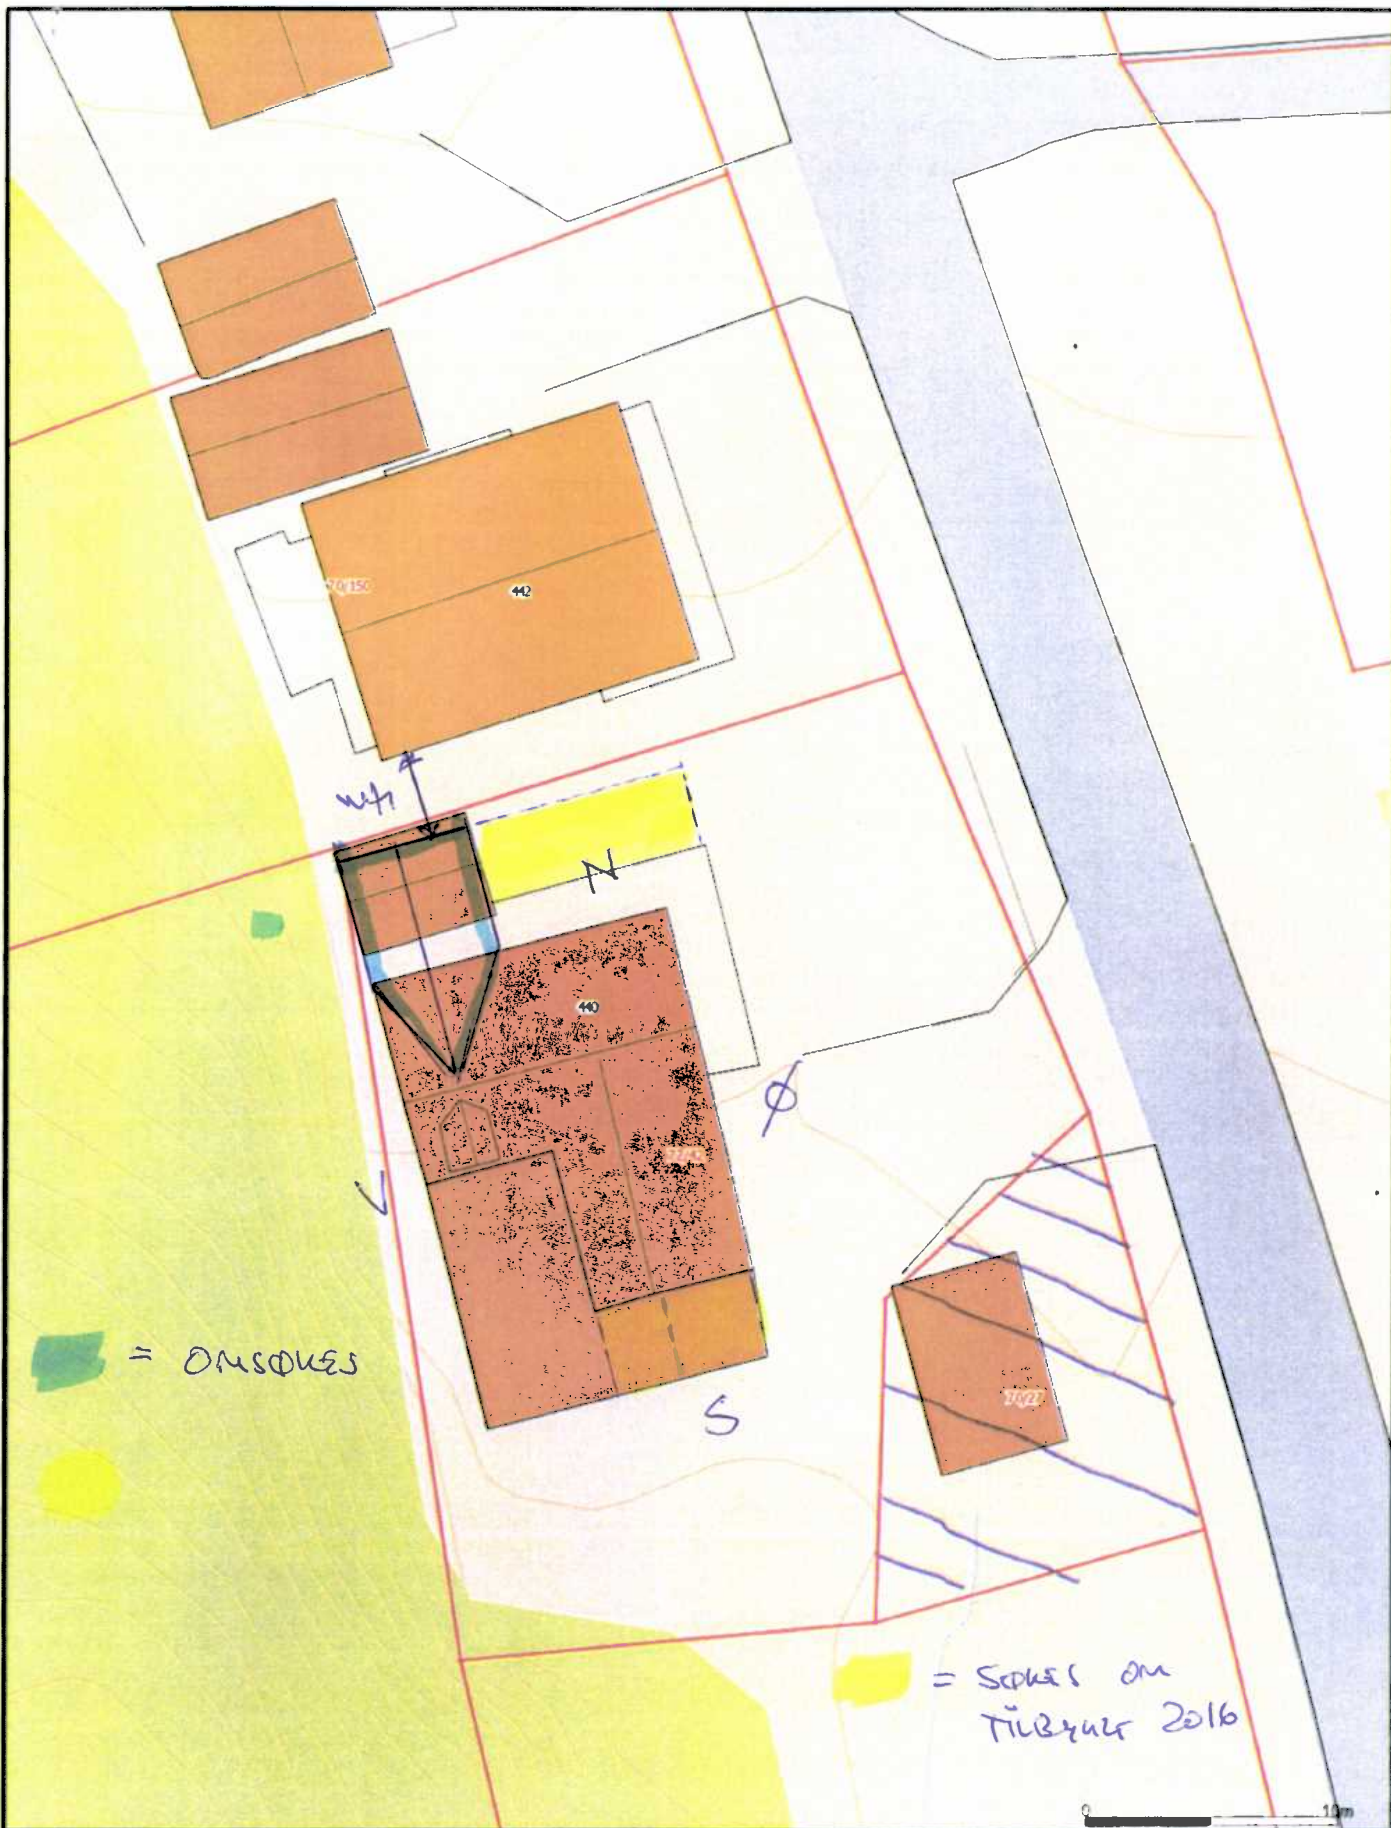

Beliggenhet og høyder må oppfattes som orienterende

 **powel**
 Dato: 2015.11.24
 Skj: 1627

Powel ASA
 Gemini
SITUASJONSPLAN


 Skala: 1:300



Til (nabo/gjenboer)

DISA, KURT SUNDET
LYSEYSSUND A/S

Tiltak på eiendommen:

Gnr. 76	Bnr. 42	Festent	Seksjonsnr
Eiendommens adresse LYSEYSSUNNVÆIEN 440			
Postnr. 7168	Poststed LYSEYSSUND		
Kommune Bjørn			
Eier/lester KURT SANDVIK			

Som eier/lester av:

Gnr. 70	Bnr. 27	Festent	Seksjonsnr
Eiendommens adresse LYSEYSSUND A/S, 7168 LYSEYSSUND			

Det varsles herved om

<input type="checkbox"/> Nybygg	<input type="checkbox"/> Anlegg	<input type="checkbox"/> Endring av fasade	<input type="checkbox"/> Riving
<input checked="" type="checkbox"/> Påbygg/tilbygg	<input type="checkbox"/> Skilt/reklame	<input type="checkbox"/> Innhegning mot veg	<input type="checkbox"/> Bruksendring
<input type="checkbox"/> Midlertidig bygning, konstruksjon eller anlegg	<input type="checkbox"/> Antennesystem	<input type="checkbox"/> Oppretting/endring av matrikkelenhet (eiendomsdeling) eller bortfeste	<input type="checkbox"/> Annet

Dispensasjon etter plan- og bygningsloven kapittel 19

<input checked="" type="checkbox"/> Plan- og bygningsloven med forskrifter	<input type="checkbox"/> Kommunale vedtekter	<input type="checkbox"/> Arealplaner	<input type="checkbox"/> Vegloven	Vedlegg nr. B -
--	--	--------------------------------------	-----------------------------------	-----------------

Arealdisponering

Sett kryss for gjeldende plan

<input type="checkbox"/> Arealdel av kommuneplan	<input type="checkbox"/> Reguleringsplan	<input type="checkbox"/> Bebyggelsesplan
--	--	--

Navn på plan

Beskriv nærmere hva nabovarslet gjelder

PÅBYGG/TILBYGG MOT 70/150, SAMT PÅBYGG/TILBYGG MOT 70/69 OG 70/27 (SE VEDL. TEGNINGER)

Vedlegg nr. Q -

Spørsmål vedrørende nabovarsel rettes til

Foretak/tiltakshever KURT SANDVIK

Kontaktperson, navn KURT SANDVIK E-post Kurt@ingenior-systemer.no Telefon Mobil 95708502

Søknaden kan ses på hjemmeside: (ikke obligatorisk): N/A

Merknader sendes til

Eventuelle merknader skal være mottatt innen 2 uker etter at dette varsel er sendt. Ansvarlig søker/tiltakshever skal sammen med søknad sende innkomne merknader og redegjøre for ev. endringer.

Navn KURT SANDVIK	Postadresse LYSEYSSUNNVÆIEN 440
Postnr. 7168 Poststed LYSEYSSUND	E-post Kurt@ingenior-systemer.no

Vedlegg

Beskrivelse av vedlegg	Gruppe	Nr. 1 til - til	Ikke relevant
Dispensasjonssøknad/vedtak	B		<input checked="" type="checkbox"/>
Situasjonsplan	D	1	<input type="checkbox"/>
Tegninger snitt, fasade + Plan	E	2 + 3	<input type="checkbox"/>
Andre vedlegg	O		<input checked="" type="checkbox"/>

Underskrift

Steg Lyseysund Dato 07/01-2016

Underskrift ansvarlig søker eller tiltakshever
Gjenkles med godkjenningsskriver

Kurt Sandvik

Til (nabo/gjenboer)

EDITH VIKEN BRASETT

Tiltak på eiendommen:

Gnr	Bnr	Festnr	Seksjonsnr
72	42		
Eiendommens adresse			
LYSKYSSUNDVEIEN 440			
Postnr.	Poststed		
7168	LYSKYSSUND		
Kommune			
Bjelland			
Eier/fester			
Knut Sandvik			

Som eier/fester av:

Gnr	Bnr	Festnr	Seksjonsnr
70	69		
Eiendommens adresse			
LYSKYSSUNDVEIEN 434			

Det varsles herved om

<input type="checkbox"/> Nybygg	<input type="checkbox"/> Anlegg	<input type="checkbox"/> Endring av fasade	<input type="checkbox"/> Riving
<input checked="" type="checkbox"/> Påbygg/tilbygg	<input type="checkbox"/> Skilt/reklame	<input type="checkbox"/> Innhegning mot veg	<input type="checkbox"/> Bruksendring
<input type="checkbox"/> Midlertidig bygning, konstruksjon eller anlegg	<input type="checkbox"/> Antennesystem	<input type="checkbox"/> Oppretting/ending av matrikkelenhet (eiendomsdeling) eller bortfeste	<input type="checkbox"/> Annet

Dispensasjon etter plan- og bygningsloven kapittel 19

<input checked="" type="checkbox"/> Plan- og bygningsloven med forskrifter	<input type="checkbox"/> Kommunale vedtekter	<input type="checkbox"/> Arealplaner	<input type="checkbox"/> Vegloven	Vedlegg nr. B -
--	--	--------------------------------------	-----------------------------------	--------------------

Arealdisponering

Sett kryss for gjeldende plan

<input type="checkbox"/> Arealdel av kommuneplan	<input type="checkbox"/> Reguleringsplan	<input type="checkbox"/> Bebyggelsesplan
Navn på plan		

Beskriv nærmere hva nabovarslet gjelder

PÅBYGG/TILBYGG MOT 70/150, SAMT PÅBYGG/TILBYGG MOT 70/69 OG 70/27 (SE VEDL. TEGNINGER)

Vedlegg nr.
0 -

Sparsmål vedrørende nabovarsel rettes til

Foretak/tiltakshever: Knut Sandvik

Kontaktperson, navn	E-post	Telefon	Mobil
Knut Sandvik	Knut@ingenior-system.no		95708502

Søknaden kan ses på hjemmeside: (ikke obligatorisk): N/A

Merknader sendes til

Eventuelle merknader skal være mottatt innen 2 uker etter at dette varsel er sendt. Ansvarlig søker/tiltakshever skal sammen med søknad sende innkomne merknader og redegjøre for ev. endringer.

Navn	Postadresse
Knut Sandvik	LYSKYSSUNDVEIEN 440
Postnr.	E-post
7168	Knut@ingenior-system.no

Vedlegg

Beskrivelse av vedlegg	Gruppe	Nr. Irb - III	Ikke relevant
Dispensasjonssøknad/vedtak	B		<input checked="" type="checkbox"/>
Situasjonsplan	D	1	<input type="checkbox"/>
Tegninger snitt, fasade + Plan	E	2 + 3	<input type="checkbox"/>
Andre vedlegg	O		<input checked="" type="checkbox"/>

Underskrift

Sted	Dato	Underskrift ansvarlig søker eller tiltakshever
LYSKYSSUND	07/01-2016	<i>Knut Sandvik</i>
		Gjentes med forklarende stempel
		Knut Sandvik



Til (nabo/gjenboer)

MARIT SLETTE

Tiltak på eiendommen:

Gnr. 72	Bnr. 42	Festnr.	Seksjonsnr.
Eiendommens adresse LYSEYSSUNDSVEIEN 440			
Postnr. 7168	Poststed LYSEYSSUND		
Kommune Bjørn			
Eier/fester KNUF SANDVIK			

Som eier/fester av:

Gnr. 70	Bnr. 150	Festnr.	Seksjonsnr.
Eiendommens adresse LYSEYSSUNDSVEIEN 442			

Det varsles høved om

<input type="checkbox"/> Nybygg	<input type="checkbox"/> Anlegg	<input type="checkbox"/> Endring av fasade	<input type="checkbox"/> Riving
<input checked="" type="checkbox"/> Påbygg/tilbygg	<input type="checkbox"/> Skilt/reklame	<input type="checkbox"/> Innhegning mot veg	<input type="checkbox"/> Bruksendring
<input type="checkbox"/> Midlertidig bygning, konstruksjon eller anlegg	<input type="checkbox"/> Antennesystem	<input type="checkbox"/> Oppretting/endring av matrikkelenhet (eiendomsdeling) eller bortfeste	<input type="checkbox"/> Annet

Dispensasjon etter plan- og bygningsloven kapittel 19

<input checked="" type="checkbox"/> Plan- og bygningsloven med forskrifter	<input type="checkbox"/> Kommunale vedtekter	<input type="checkbox"/> Arealplaner	<input type="checkbox"/> Vegloven	Vedlegg nr. B -
--	--	--------------------------------------	-----------------------------------	-----------------

Arealdisponering

Sett kryss for gjeldende plan

<input type="checkbox"/> Arealdel av kommuneplan	<input type="checkbox"/> Reguleringsplan	<input type="checkbox"/> Bebyggelsesplan
--	--	--

Navn på plan

Beskriv nærmere hva nabovarslet gjelder

Påbygg / TILBYGG MOT 70/150, SAMT PÅBYGG/TILBYGG MOT 70/69 OG 70/27 (SE VEDL. TEGNINGER)

Vedlegg nr. Q -

Spørsmål vedrørende nabovarsel rettes til

Foretak/tiltakshaver KNUF SANDVIK

Kontaktperson, navn KNUF SANDVIK E-post Knuf@ingenior-systemer.no Telefon Mobil 95708502

Søknaden kan ses på hjemmeside: (ikke obligatorisk): N/A

Merknader sendes til

Eventuelle merknader skal være mottatt innen 2 uker etter at dette varsel er sendt. Ansvarlig søker/tiltakshaver skal sammen med søknad sende innkomne merknader og redegjøre for ev. endringer.

Navn KNUF SANDVIK	Postadresse LYSEYSSUNDSVEIEN 440
Postnr. 7168 Poststed LYSEYSSUND	E-post Knuf@ingenior-systemer.no

Vedlegg

Beskrivelse av vedlegg	Gruppe	Nr. fts - til	Ikke revider
Dispensasjonssøknad/vedtak	B		<input checked="" type="checkbox"/>
Situasjonsplan	D	1	<input type="checkbox"/>
Tegninger snitt, fasade + PUNN	E	2 + 3	<input type="checkbox"/>
Andre vedlegg	O		<input checked="" type="checkbox"/>

Underskrift

Sted LYSEYSSUND Dato 07/01-2016

Underskrift ansvarlig søker eller tiltakshaver Knuf Sandvik

Gjettas med blokkbokstaver Knuf Sandvik