

 = SØKES OM TILLATELSE FOR PÅBYGG 2016



+2,70  
2 etg

±0,00  
1 Etasje

+2,70  
2 etg

±0,00  
1 Etasje


MOT ØST

 = SØKES OM TILLATELSE FOR PÅBYGG 2016



☀ = SØKES OM TILLATELSE FOR PÅBYGG 2016

EKSIST. ROMNINGSGVEI TIL FLATT TAK  
(BALKONG DØR)

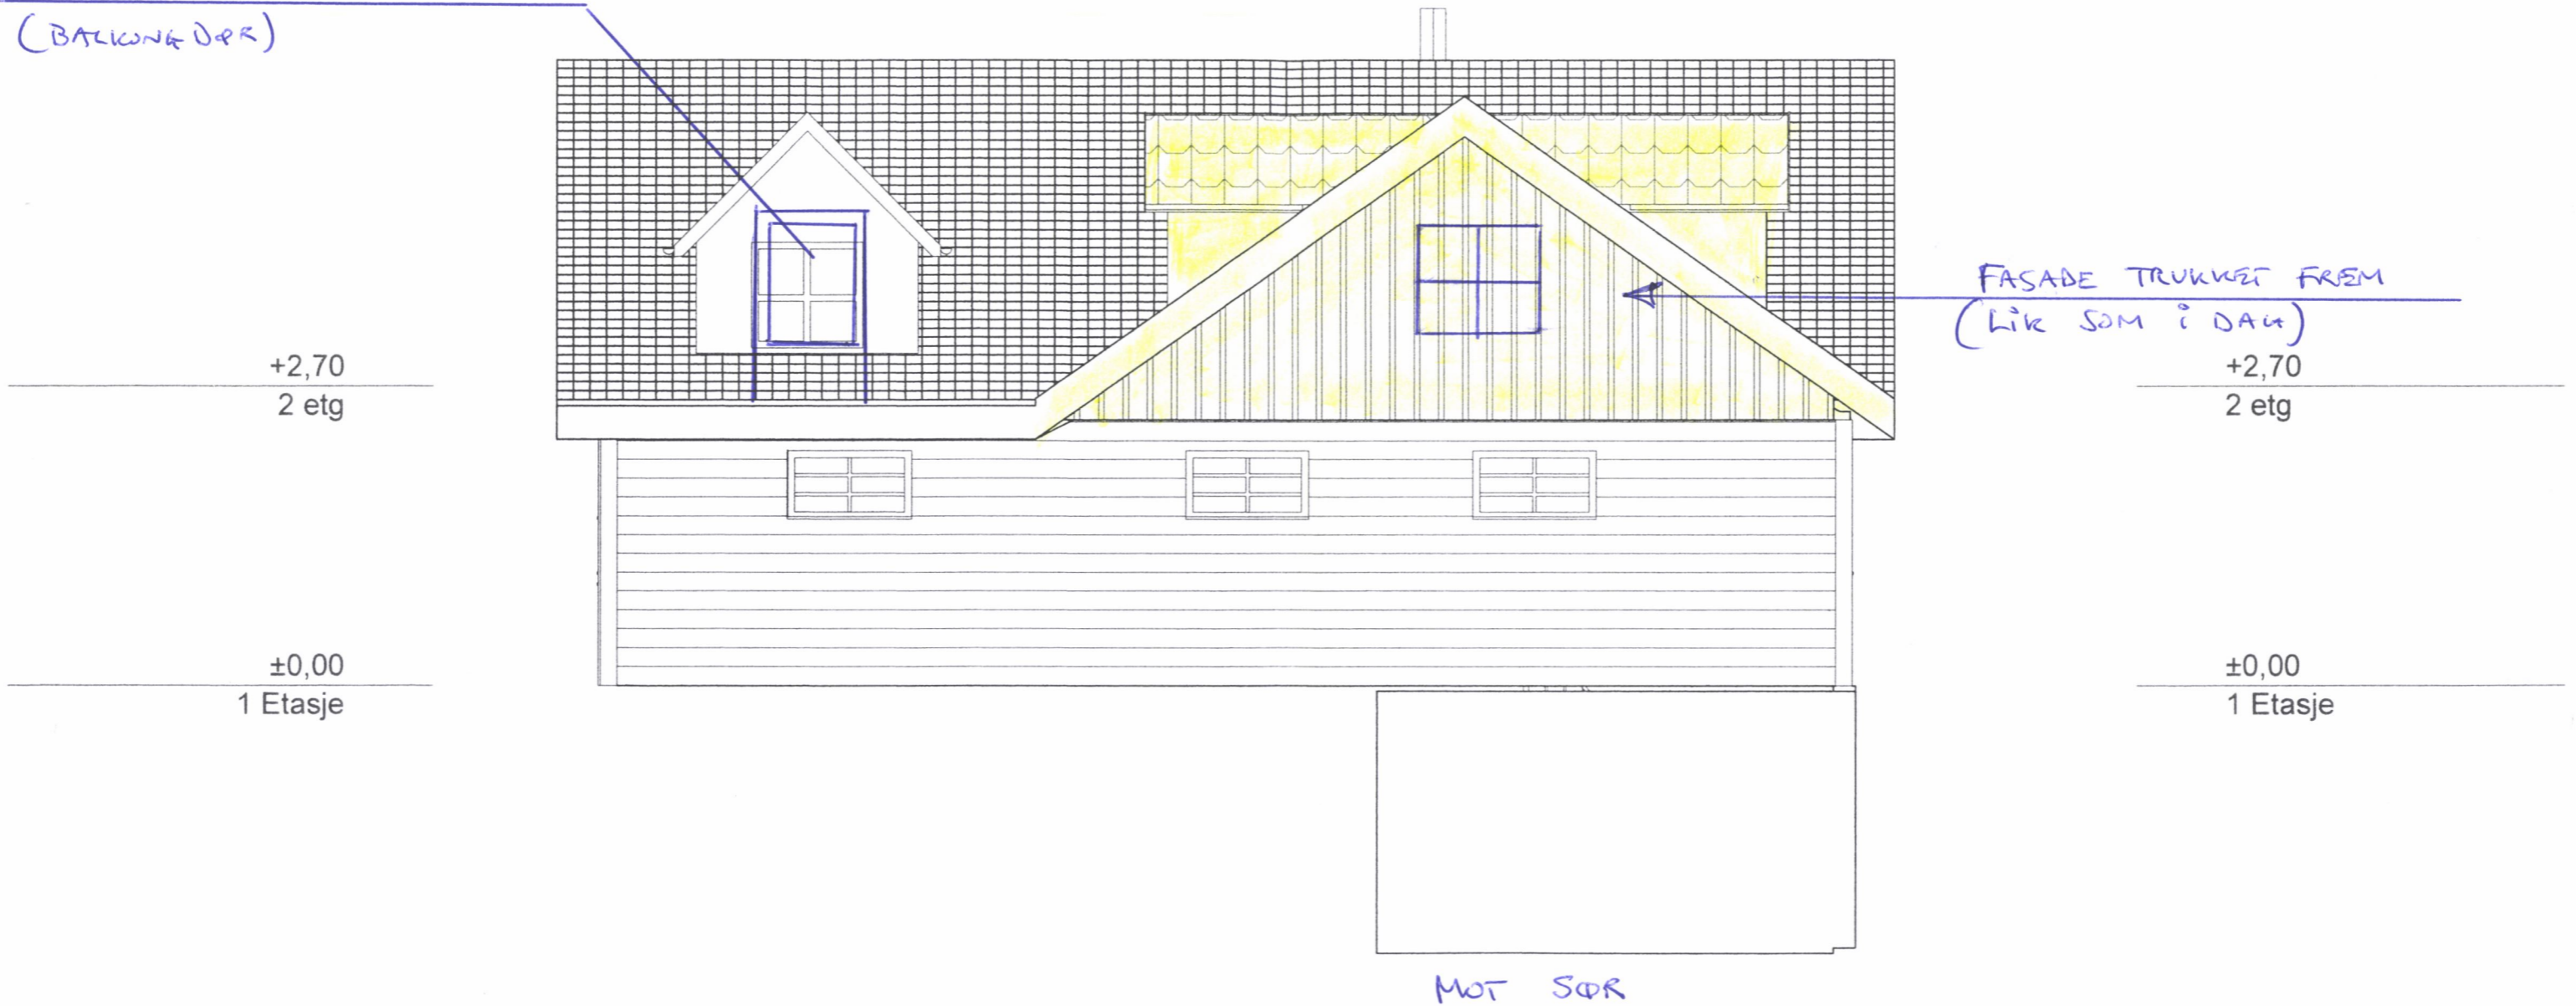

FASADE TRUKKET FRÆM  
(LİK SOM I DAG)

+2,70  
2 etg

+2,70  
2 etg

±0,00  
1 Etasje


±0,00  
1 Etasje

MOT SØR



+2,70  
2 etg

±0,00  
1 Etasje

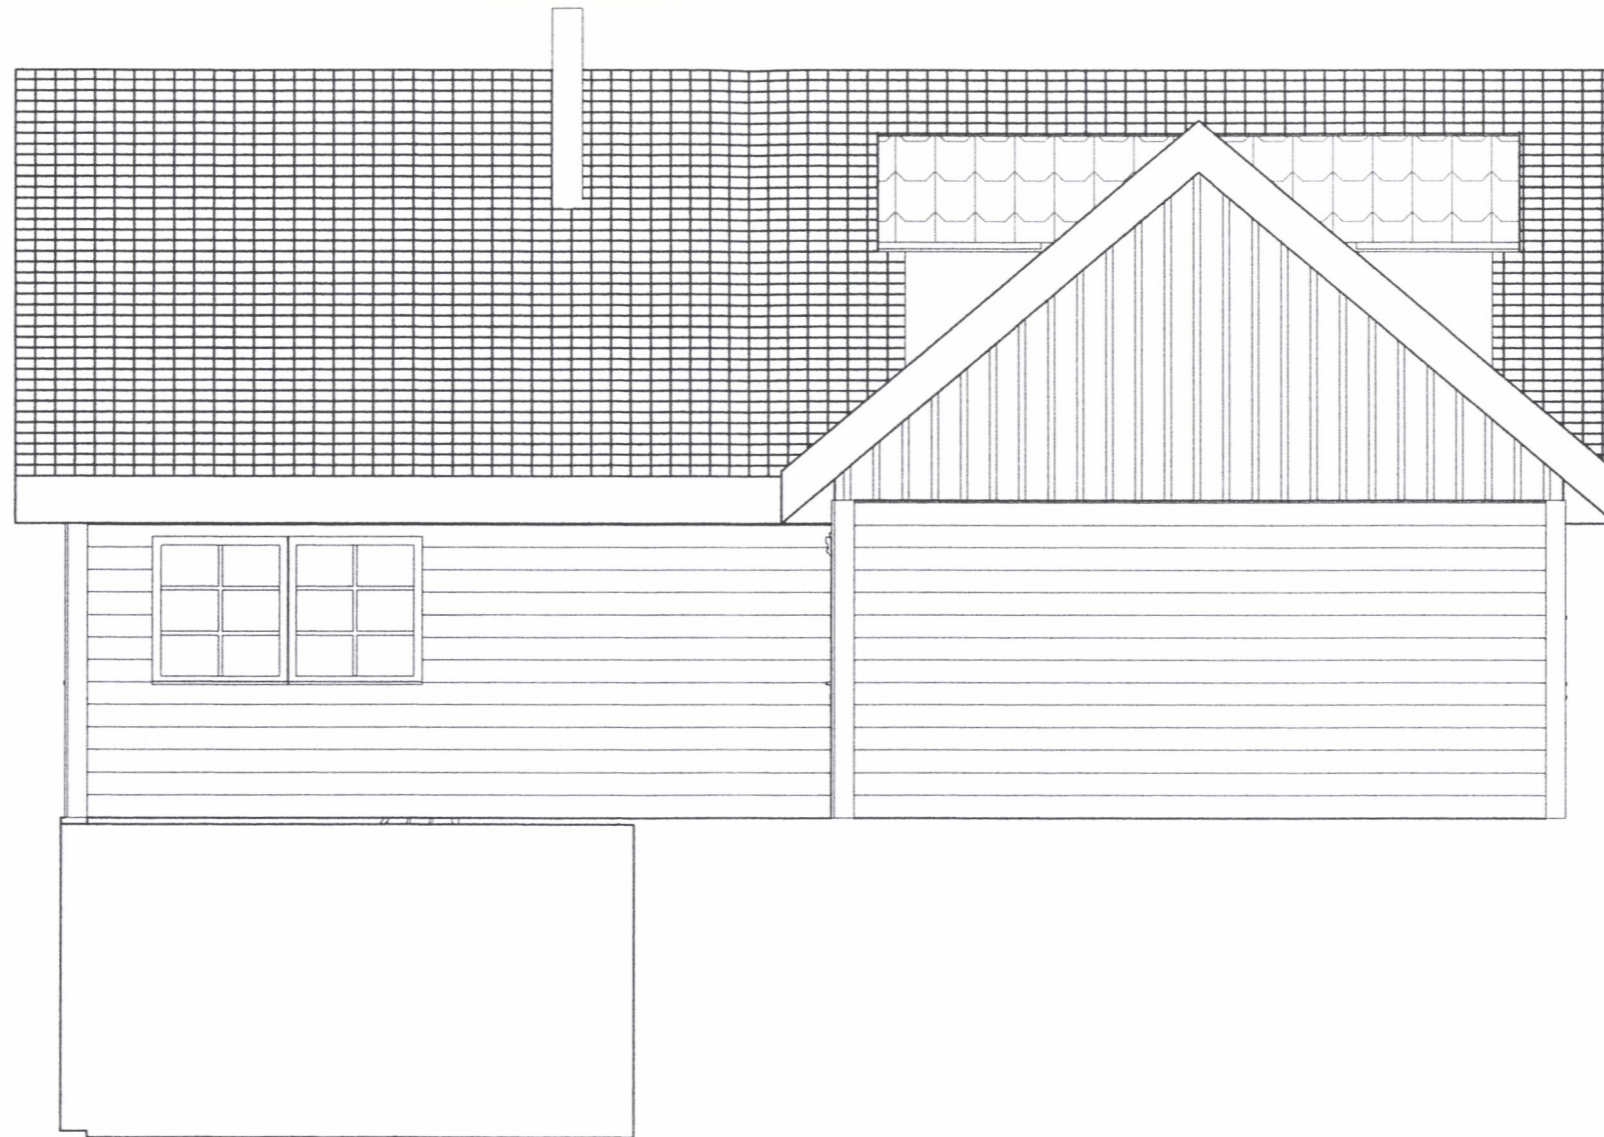

+2,70  
2 etg

±0,00  
1 Etasje

MOT NORD