

## Bolig- og fritidsbebyggelse Søknad om utslippstillatelse

I medhold av lov om vern mot vannforurensing  
§ 10, annet ledd

Gjelder for utslipp i. h. h. til forskrifter for utslipp av avløpsvann fra bolig- og fritidsbebyggelse med separate avløpsløsninger og tilhørende retningslinjer gitt av miljøverndepartementet.

Vennligst kryss av i rutene og gi nødvendige tilleggsopplysninger. Bruk hels blokkbokstaver eller skrivemaskin.  
Søknad bes sendt i to eksemplarer til bygningsrådet. Prøv å unngå unødige bilag.

Til bygningsrådet i.- kommune		Fylke		
BJUGN KOMMUNE				
Byggeplass (adresse)	Matr. nr.	G. nr.	B. nr.	Parsell nr.
Litjgjøllavølen 160, 7160 BJUGN		38	125	
Søkerens navn	Adresse		Telefon	
BÅRD-ERIK JOHNSEN	STRANDVEIEN 11, 7160 BJUGN		72 52 68 66	

<b>Søknaden gjelder</b>	Antall bolig-/hytteenheter som omfattes av søknaden				
	1				
	<input type="checkbox"/> Oppføring av ny bolig	Med innlagt vann	<input type="checkbox"/> Ja <input type="checkbox"/> Nei	Med vannklosett	<input type="checkbox"/> Ja <input type="checkbox"/> Nei
	<input checked="" type="checkbox"/> Oppføring av ny hytte	Med innlagt vann	<input checked="" type="checkbox"/> Ja <input type="checkbox"/> Nei	Med vannklosett	<input checked="" type="checkbox"/> Ja <input type="checkbox"/> Nei
	<input type="checkbox"/> Annen virksomhet (Beskriv)				
	<input type="checkbox"/> Innlegging av vannklosett i eksisterende	<input type="checkbox"/> Bolig <input type="checkbox"/> Hytte			
	<input type="checkbox"/> Innlegging av vann i eksisterende	<input type="checkbox"/> Bolig <input type="checkbox"/> Hytte			
<input type="checkbox"/> Bruksendring (for eksempel fra hytte til helårsbolig)					
Hvis vannklosett ikke skal legges inn, beskriv kort privetløsning ( utødo, biologisk klosett m.v. )					
<b>Vedlegg</b>	Vedlegg 1: Beliggenhet er vist på vedlagte kartutsnitt i målestokken 1:50 000 evt. 1:5000 i format A4.				
	Vedlegg 2: Kart eller skisse av området i målestokk mellom 1:1000 og 1:200. Av skissen fremgår topografiske forhold, avstander til nærmeste bebyggelse, befærdet vei, vassdrag, drikkevannskilde.				
<b>Andre opplysninger</b>	Spesielle grunner for at bolig/hytte må lokaliseres uten at avløpet kan tilknyttes offentlig avløpsanlegg (f. eks. eivervismessige grunner) Oppgi eventuelt ønske om spesiell avløpsløsning.				
	<b>Nabovarsel anses som gjennomført i den byggesak, for samme tiltaket, som nylig er gjennomført av Fosenhus as</b>				
<b>Evt. nabovarsel</b>	Etendommens navn, adresse	G.nr.:	B.nr.:	Eiers egenhendige underskrift:	Dato:



**Søknad om tillatelse til tiltak**  
 etter plan- og bygningsloven § 20-3, jf. § 20-1

Rammetillatelse

Ett-trinns søknadsbehandling

Oppfylles vilkårene for 3 ukers saksbehandling, jf. § 21-7 annet ledd?  Ja  Nei

**Erklæring om ansvarsrett for ansvarlig søker**

Foreligger sentral godkjenning?  Ja  Nei

Opplysninger gitt i søknad eller vedlegg til søknaden vil bli registrert i matrikkelen.



Berører tiltaket eksisterende eller fremtidige arbeidsplasser?  Ja  Nei

Hvis ja, skal samtykke innhentes fra Arbeidsinsynet før igangsetting av tiltaket. Byggblankett 5177 med vedlegg

Berører tiltaket byggverk oppført før 1850, jf.

Kulturminnelover § 25, andre ledd?  Ja  Nei

Hvis ja, skal uttalelse fra fylkeskommunen forelegges før igangsetting av tiltaket.

Søknaden gjelder:						
Eiendom/ byggested	Gnr.	Bnr.	Festnr.	Søkejonsnr.	Bygningsnr.   Bolignr.	Kommune
	38	125				BJUGN KOMMUNE
Planlagt bruk/formål	Adresse				Postnr.	Poststed
	Litjgjølaveien 160				7160	BJUGN
Tiltakets art pbl § 20-1 (flere kryss mulig)	Beskriv:					Bygn. typokode (jf. s. 2).
	AVLØPSANLEGG					
Tiltakets art pbl § 20-1 (flere kryss mulig)	Nye bygg og anlegg		<input type="checkbox"/> Nytt bygg *)		<input type="checkbox"/> Parkeringsplass *)	<input checked="" type="checkbox"/> Anlegg
	Endring av bygg og anlegg		<input type="checkbox"/> Tilbygg, påbygg, underbygg *)		<input type="checkbox"/> Fasade	
	Endring av bruk		<input type="checkbox"/> Bruksendring		<input type="checkbox"/> Vesentlig endring av tidligere drift	
	Riving		<input type="checkbox"/> Hele bygg *)		<input type="checkbox"/> Deler av bygg *)	
	Bygn. tekn. installasj. **)		<input type="checkbox"/> Nyanlegg *)		<input type="checkbox"/> Endring	
	Endring av bruksanhet i bolig		<input type="checkbox"/> Oppdeling		<input type="checkbox"/> Sammenføyning	
	Innhøgning, skill		<input type="checkbox"/> Innhegning mot veg		<input type="checkbox"/> Reklame, skill, innretning e.l.	
	*) Byggblankett 5175 fylles ut og vedlegges. (Vedlegg-gruppe A)      **) Gjelder kun når installasjonen ikke er en del av et større tiltak.					

Beskrivelse av vedlegg	Gruppe	Nr. fra - til	Ikke relevant
Opplysninger om ytre rammer og bygningsspesifikasjon for tiltaket (Byggblankett 5175)	A	-	<input checked="" type="checkbox"/>
Dispensasjonssøknad (begrunnelse/vedtak) (pbl kap. 19)	B	-	<input checked="" type="checkbox"/>
Nabovarsling (Kvittering for nabovarsel/Opplysninger gitt i nabovarsel/nabomerknader/kommentarer til nabomerknader)	C	-	<input checked="" type="checkbox"/>
Situasjonsplan, avkjørselsplan, bygning/eiendom	D	-	<input type="checkbox"/>
Tegninger	E	-	<input checked="" type="checkbox"/>
Redegørelser/kart	F	-	<input checked="" type="checkbox"/>
Erklæring om ansvarsrett/gjennomføringsplan	G	-	<input type="checkbox"/>
Boligspeifikkasjon i Matrikkelen	H	-	<input checked="" type="checkbox"/>
Uttalelse/vedtak fra annen offentlig myndighet	I	-	<input checked="" type="checkbox"/>
Andre vedlegg	Q	-	<input checked="" type="checkbox"/>

Erklæring og underskrift			
Ansvarlig søker bekrefter at hele tiltaket belegges med ansvar, og dekker kravene i henhold av plan- og bygningsloven. En er kjent med reglene om straff og sanksjoner i pbl kap. 32 og at det kan medføre sanksjoner dersom det gis uriktige opplysninger. Foretaket forplikter seg til å stille med nødvendig kompetanse i tiltaket, jf. SAK10 kap. 10 og 11.			
Ansvarlig søker for tiltaket		Tiltakshaver	
Foretak	Org. nr.	Navn	
JOHNSEN VVS AS	979336381	JOAR DAHLEN	
Adresse		Adresse	
STRANDVEIEN 11		STADSING. DAHLS GT. 7	
Postnr.	Poststed	Postnr.	Poststed
7160	BJUGN	7015	TRONDHEIM
Kontaktperson	Telefon	Mobiltelefon	Eventuelt organisasjonsnummer
TORSTEIN H. JOHNSEN	72 52 66	481 46 692	
E-post	E-post		Telefon (daglig)
postmaster@johnsen-vvs.no	Joar Dahlen <joar@dahlen.no>		95043240
Dato	Underskrift	Dato	Underskrift
16/2-16	<i>Bård-Ente Johnsen</i>	16/2-16	<i>Joar Dahlen</i>
Gjenles med blokkboksåver		Gjenles med blokkboksåver	
		JOAR DAHLEN	

Kommunens saksnr.

Vedlegg nr.  
G-

Side  
1 av 1



**Gjennomføringsplan**

Etendom/ byggested	Gnr. 38	Bnr. 125	Festnr.	Saksj.nr.	Bygn.nr.	Kommune BJUGN KOMMUNE	Versjonsnr.	Dato 15.02.2016	Signatur, ansv. søker <i>Bård-Eirik Johnson</i>
Adresse Litigjøljaveien 160							Poststed 7160 BJUGN		

Alle fagområder i tiltaket	Beskrivelse av fagområde, ansvarsområde, tiltaksklasse (i hhv. prosjektering, utførelse og kontroll)			Tiltaks- klasse	Foretakets navn og org.nr.	Kryss for planlagt samsvarerklæring / kontrollertklæring erstattes med dato når denne foreligger				Sett kryss når arbeidet innen ansvarsområdet er avsluttet	
	Beskrivelse av ansvarsområdet hentet fra erklæring om ansvarsrett	(2)	(3)			Søknad om rammetillatelse	(5)	Søknad om igangsettings- tillatelse/lett- trinnsøknad	(6)		Søknad om midlertidig bruksstillatelse
(1) SØK	Søknad om avløpsanlegg	(2)	(3)	1	Johnsen VVS as	(4)	(5)	(6)	(7)	(8)	(9)
PRO	Prosjektering avløpsanlegg		1	1	Johnsen VVS as			15.02.2016			
UTF	Utførende avløpsanlegg		1	1	Johnsen VVS as					x	

Kommunens saksnr.	Vedlegg nr. G-	Side 1 av 2
-------------------	-------------------	----------------



### Erklæring om ansvarsrett

etter plan- og bygningsloven (pbl) § 23-3

Erklæringen skal sendes til *ansvarlig søker*.


Alternativt kan erklæringen sendes direkte til kommunen, men da må ansvarlig søker få tilsendt en kopi.

Erklæringen gjelder							
Eiendom/ byggested	Gnr.	Bnr.	Festenr.	Seksjonsnr.	Bygningsnr.	Bolignr.	Kommune
	38 125				7160		BJUGN KOMMUNE
Adresse Litjgjøljaveien 160				Postnr.	Poststed		
				7160	BJUGN		

Foretak			
Foretak JOHNSEN VVS AS			Organisasjonsnr. 979 336 381
Adresse STRANDVEIEN 11		Postnr. 7160	Poststed BJUGN
Kontaktperson BÅRD-ERIK JOHNSEN		Telefon 72 52 66 66	Mobiltelefon
E-post POSTMASTER@JOHNSEN-VVS.NO			
Foreligger sentral godkjenning? <input checked="" type="checkbox"/> Ja <input type="checkbox"/> Nei			
Hvis ja, dekkes ansvarsområdene av sentral godkjenning? <input checked="" type="checkbox"/> Helt <input type="checkbox"/> Delvis <input type="checkbox"/> Nei			

Ansvarsområde							
Funksjon (SØK, PRO, UTF, kontroll)	Beskriv arbeidet foretaket skal ha ansvar for	Tiltaks- klasse	Våre samsvarserklæringer/kontrollerklæringer vil foreligge ved: (sett X)				
			Søknad om ramme- tillatelse	Søknad om igangsettings- tillatelse/ ett-trinns søknad	Søknad om midlertidig brukstillatelse	Søknad om ferdigattest	
SØK	Søknad om avløpsanlegg	1					
PRO	Prosjektering avløpsanlegg	1		x			
UTF	Utførende avløpsanlegg	1				x	

Erklæringer og underskrift	
Foretaket er kjent med reglene om straff og sanksjoner i pbl kap 32 og at det kan medføre reaksjoner dersom det gis uriktige opplysninger. Foretaket forplikter seg til å stille med nødvendig kompetanse i tiltaket jf. SAK10 kap. 10 og 11.	
<input checked="" type="checkbox"/> Ansvarlig prosjekterende erklærer at prosjekteringen skal være planlagt, gjennomført og kvalitetssikret i henhold til pbl jf. SAK10 § 12-4 <input checked="" type="checkbox"/> Ansvarlig utførende erklærer at arbeidet ikke skal starte før det foreligger kvalitetssikret produksjonsunderlag for respektive del av utførelsen jf. SAK10 § 12-4 <input type="checkbox"/> Ansvarlig kontrollerende erklærer uavhengighet, jf. SAK10 § 14-1, og vil redegjøre for endringer som kan påvirke uavhengigheten jf. SAK10 § 12-5	
Dato 15.02.2016	Underskrift <i>Bård Eirik Johnsen</i>
Gjentas med blokkbokstaver BÅRD-ERIK JOHNSEN	

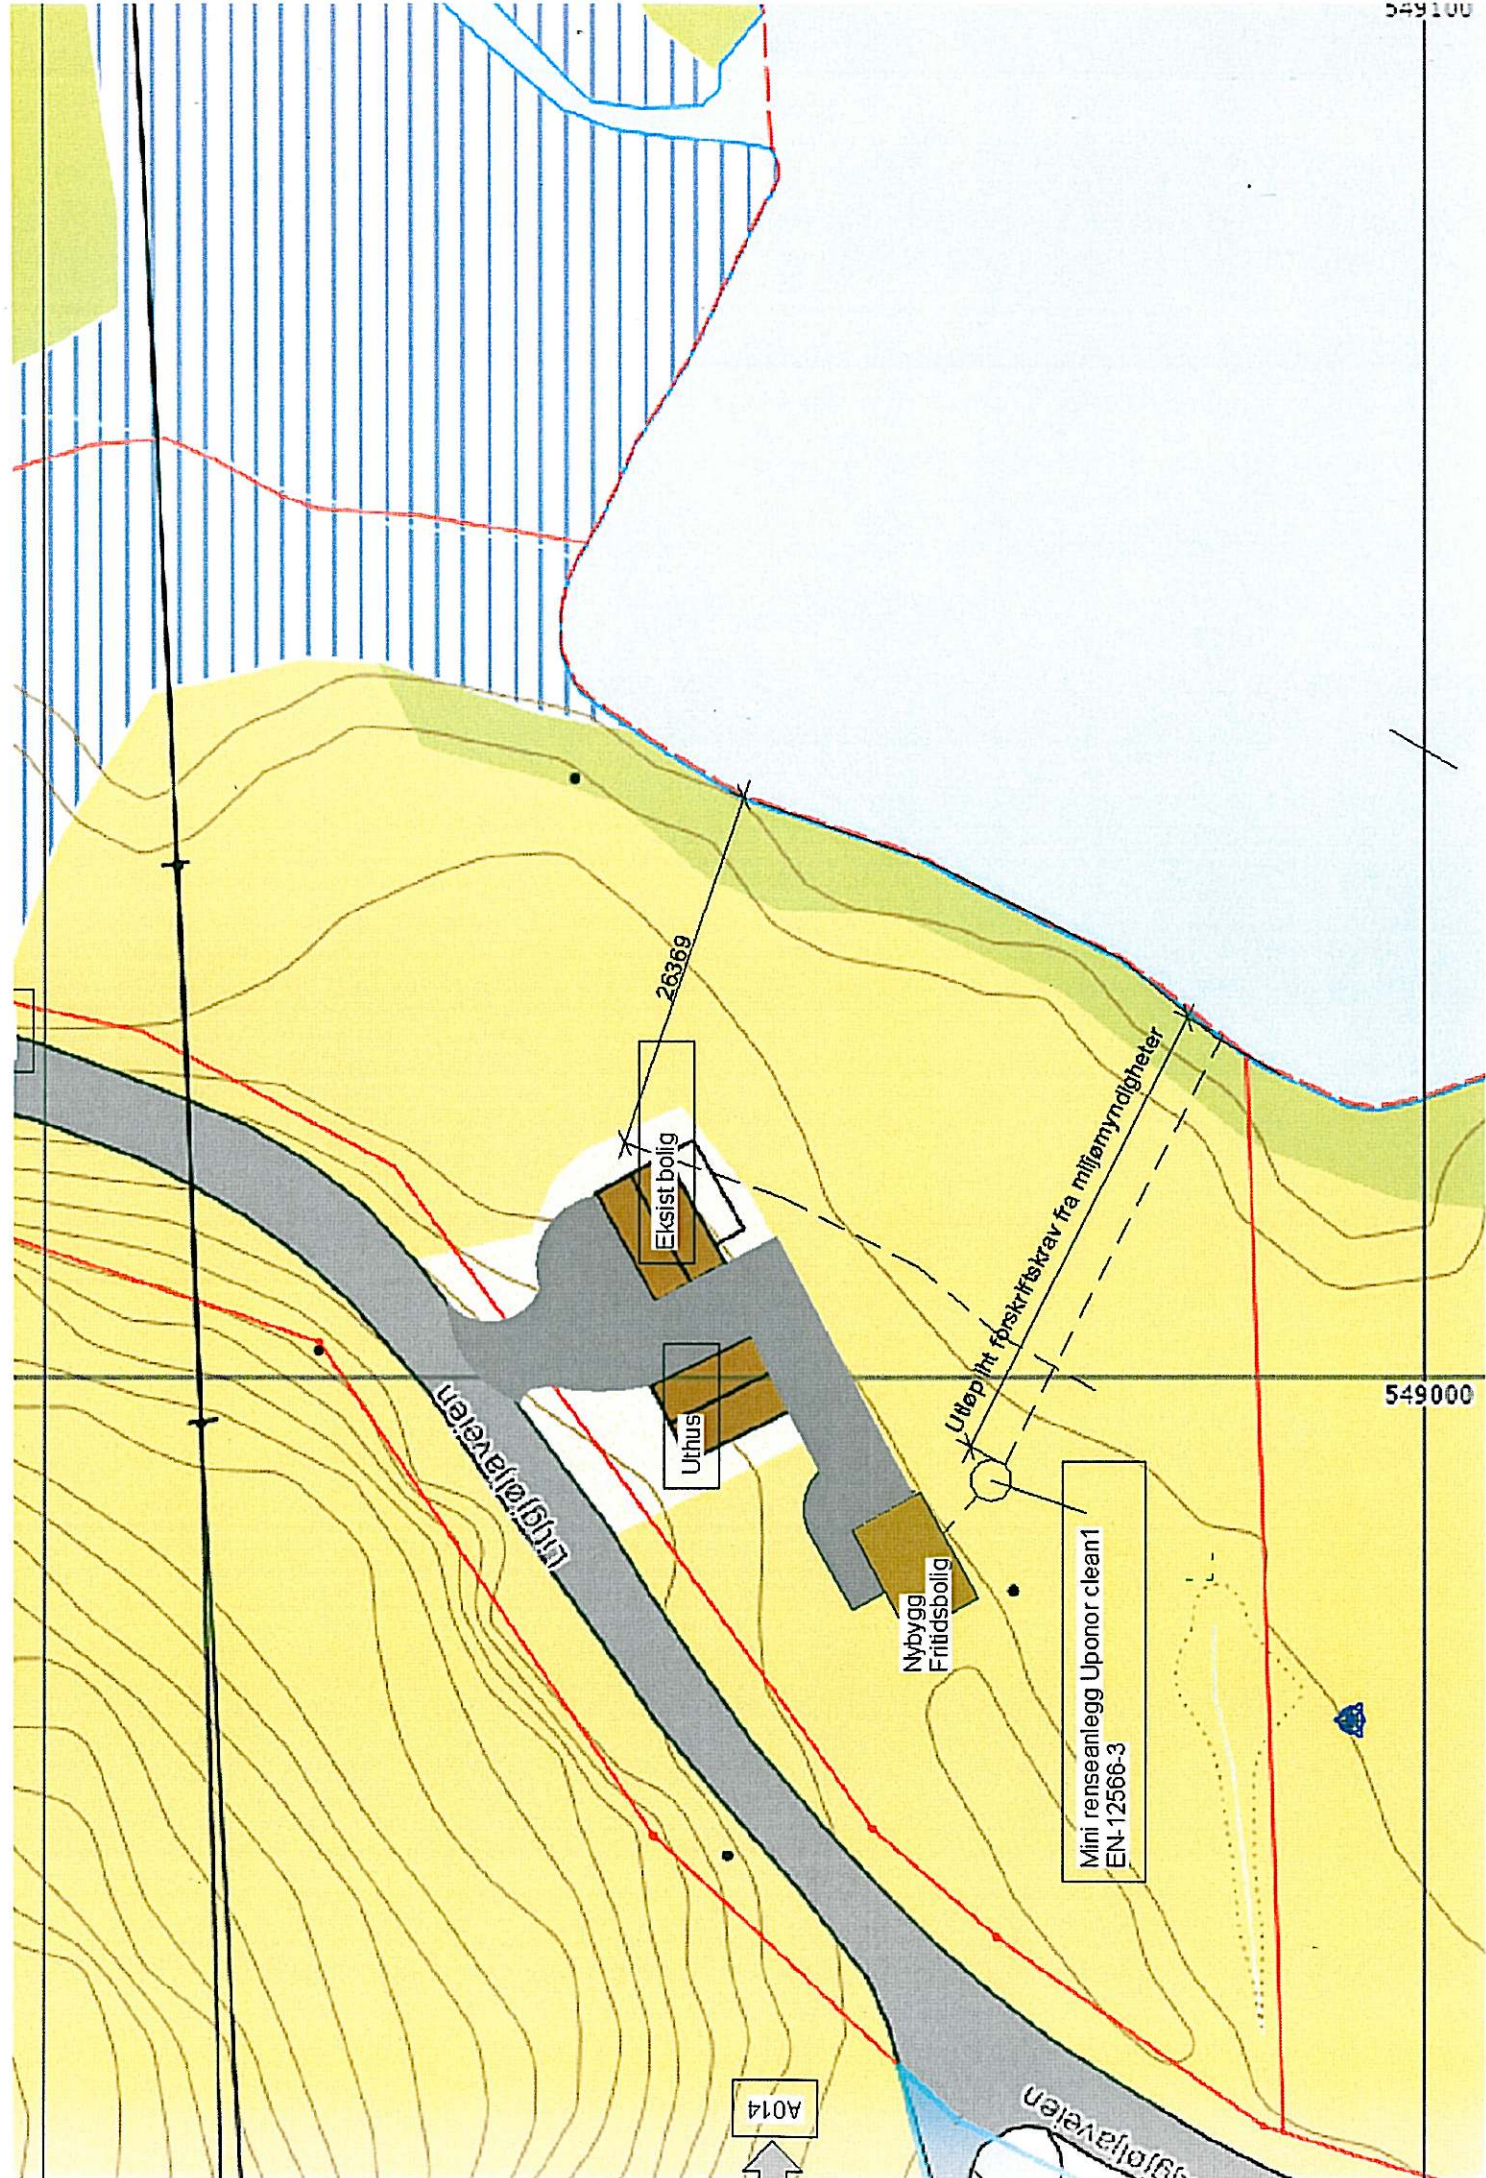

26369

Eksist bolig

Utthus

Nybygg  
Frittsbolig

Mini renseanlegg Uponor clean1  
EN-12566-3

Utøplikt forskriftskrav fra miljømynigheter

Ungjølavelen

Ungjølavelen

549000

A014

A014

