


	SITUASJONSKART					
	Eiendom:	Gnr: 83	Bnr: 21	Fnr: 0		Snr: 0
		Adresse: Bålfjordnesveien 51, 7167 VALLERSUND				
Hj.haver/Fester:	SALMAR FARMING AS, 7266 KVERVA					
BJUGN KOMMUNE	Dato: 26/2-2016 Sign:				Målestokk 1:250	

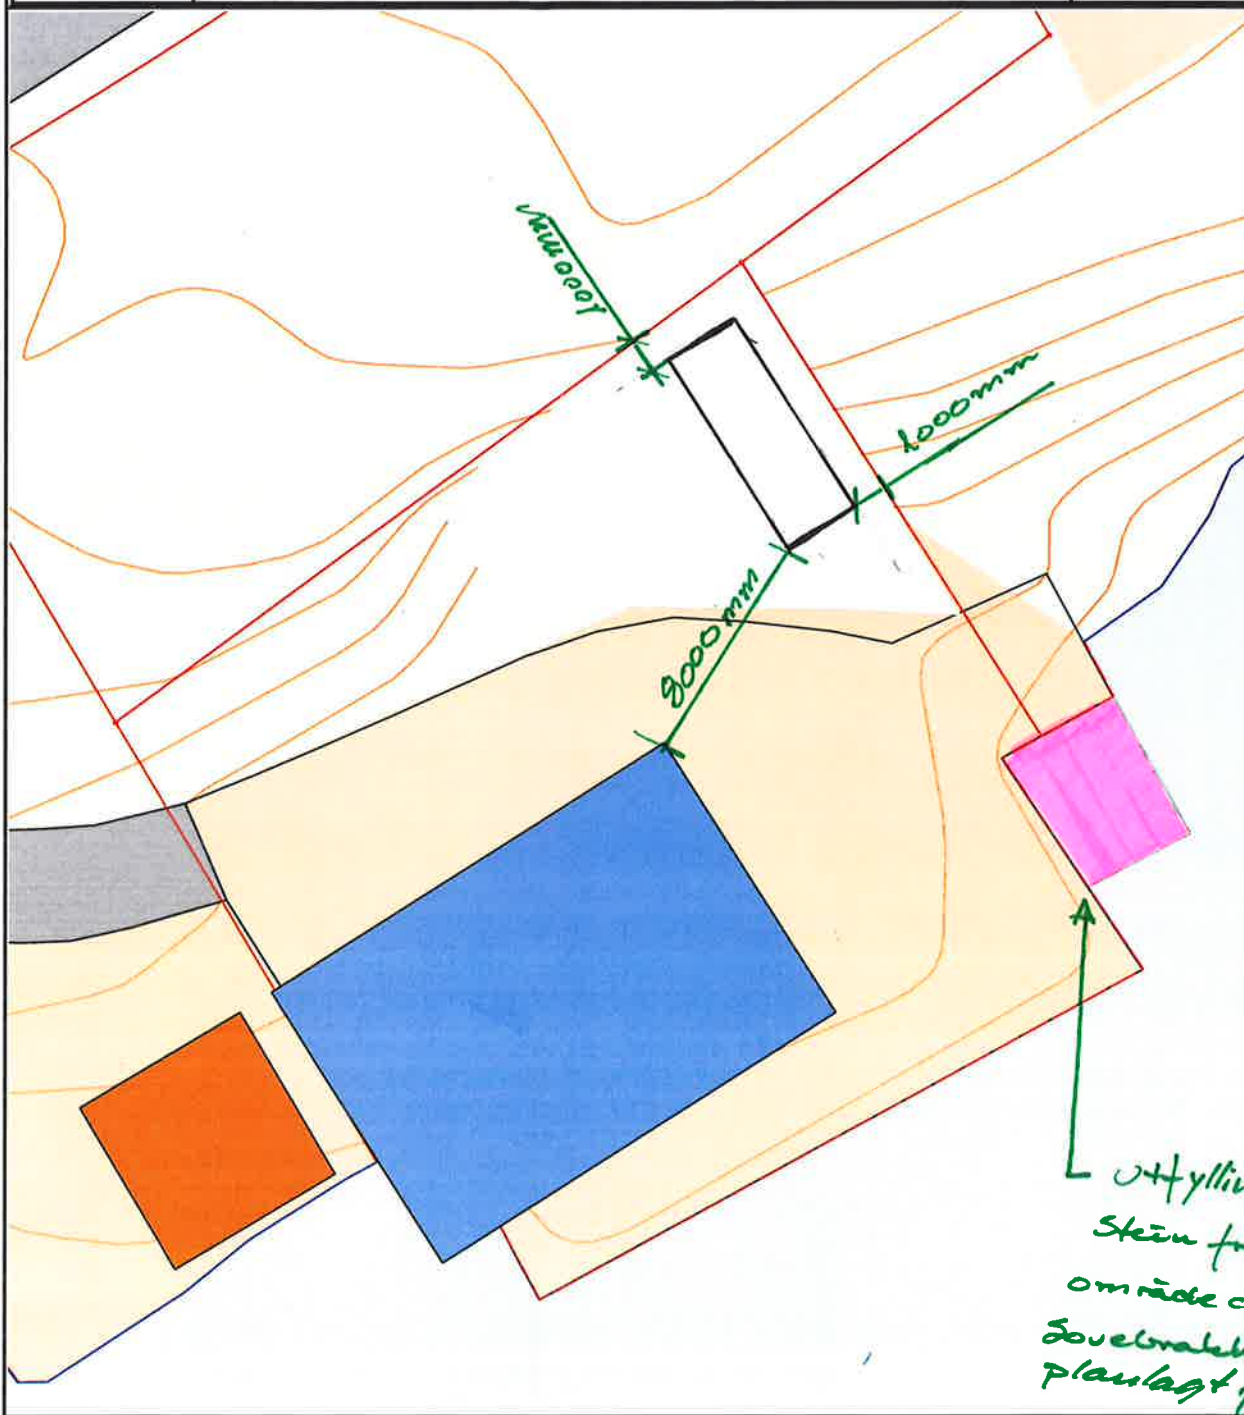

Det tas forbehold om at det kan forekomme feil på kartet, bla. gjelder dette eiendomsgrenser, ledninger/kabler, kummer m.m. som i forbindelse med prosjektering/anleggsarbeid må undersøkes nærmere.