

Rune Ratdal
Hulderveien 37
7056 RANHEIM

Vedrørende mottatt nabovarsel den 14.02.2014

Viser til mottatt nabovarsel angående flytting av grillhus. Jeg ønsker å få tilsendt bedre tegninger som viser terrengsnitt av din ønsket plassering av grillhus kontra hytta. Jeg ønsker også å du tegner inn plassering av grillhus med avstander til grensen mot oss.

Jeg ser det ikke er søkt om dispensasjon fra reguleringsplanen for Tonstad Hyttefelt, dette må gjøres da søknaden avviker fra reguleringsplanen punkt B1 og B2.

Vi har oppdaget at du har anlagt en 3 meter bred og 20 meter lang vei på vår eiendom fra vår felles grense og mot nord. (Se vedlagt kart). Vi kan ikke se du har noen tinglyst rettighet i forhold til vår eiendom om å anlegge vei på vår eiendom. Det er selvfølgelig greit med en naturlig avkjøring fra hytteveien til din parkeringsplass, men veien skal fjernes og terreng tilbakeføres i samme stand som før vei ble anlagt. Vi gir frist til å rette dette til 01.05.2014.

Hvis du ønsker flere parkeringsplasser må du anlegge dette på din egen eiendom.

Hilsen


Dag Tynhaug

Stallvik 27.03.2014

Kopi sendes Bjugn kommune på e-post.

Vedlegg: Situasjonkart 36/70



SITUASJONSKART




| | | | | |
|------------------|----------|---------|--------|--------|
| Eiendom: | Gnr: 36 | Bnr: 70 | Fnr: 0 | Snr: 0 |
| | Adresse: | | | |
| Hj.haver/Fester: | | | | |

**BJUGN
KOMMUNE**

Dato: 27/3-2014 Sign:

Målestokk
1:1000

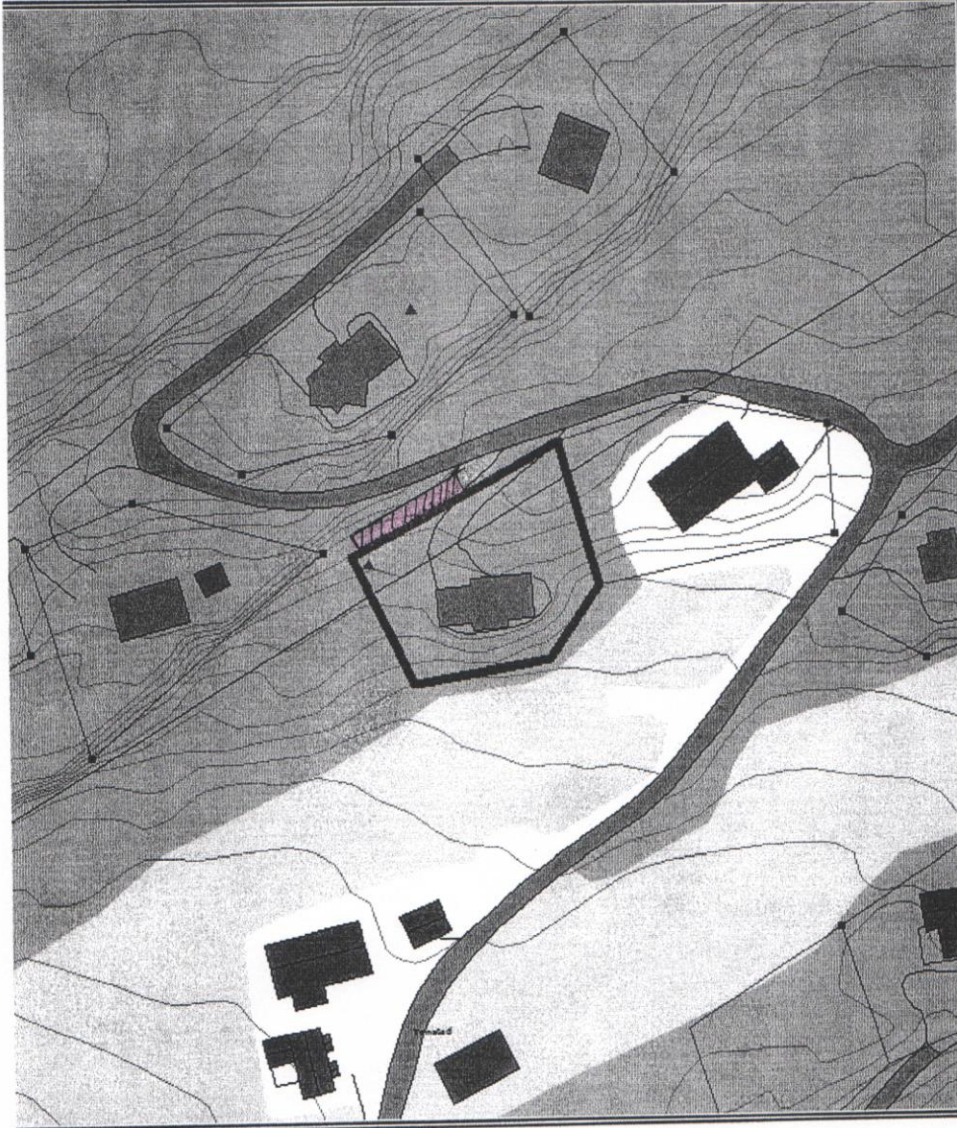

Det tas forbehold om at det kan forekomme feil på kartet, bla. gjelder dette eiendomsgrenser, ledninger/kabler, kummer
i.m. som i forbindelse med projektering/anleggsarbeid må undersøkes nærmere.