


Under grunnen

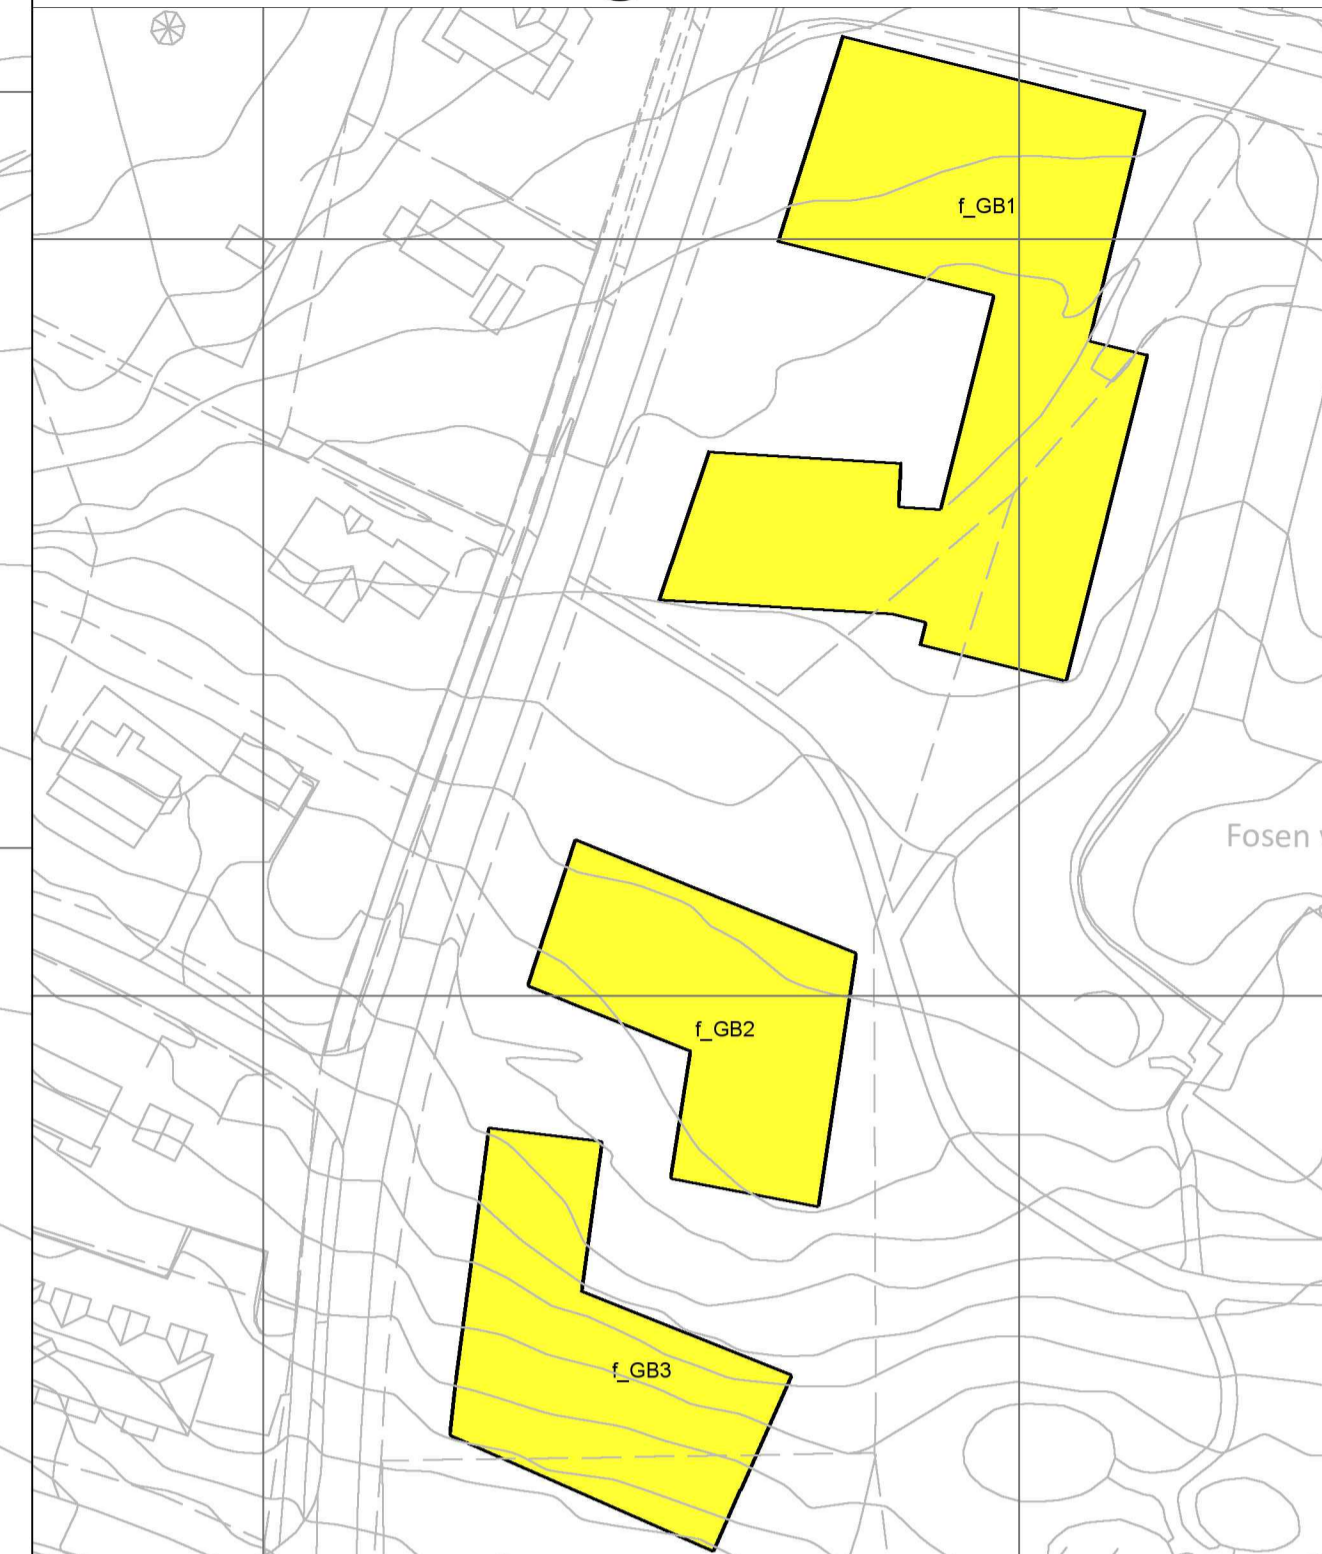

Tegnforklaring

Reguleringsplan PBL 2008

§12-5. Nr. 1 - Bebyggelse og anlegg

- B Boligbebyggelse
- BB Boligbebyggelse-blokkbebyggelse
- Undervisning
- Forsamlingslokale
- F/K Forretning/kontor

§12-5. Nr. 2 - Samferdselsanlegg og teknisk infrastruktur

- Veg
- Fortau
- Gang-/sykkelveg
- Annen veggrunn - grøntareal

§12-5. Nr. 3 - Grønnstruktur

- Grønnstruktur
- LNFR

§12-6 - Hensynssoner

- H140 Frisikt
- H210 Rød sone iht. T-1442
- H220 Gul sone iht. T-1442
- H560 Bevaring naturmiljø

Linjesymbol

- Planens begrensning
- Formålgrense
- Regulert høydekurve
- Grense for sikringsone
- Grense for støvsone
- Grense for angitt hensynszone
- Byggegrense
- Bebyggelse som inngår i planen
- Bebyggelse som forutsettes fjernet
- Regulert senterlinje
- Frisiktlinje
- Regulert kant kjørebane
- Regulert støyskjerm


Punktsymboler

- Avkjørsel
- Vegstenging / fysisk sperre

Kartopplysninger

Kilde for basiskart:
 Dato for basiskart:
 Koordinatsystem: UTM sone 32 basert på EUREF89/WGS84
 Høydegrunnlag: NN1954

Ekvidistanse 1 m
 Kartmålestokk: 1:1

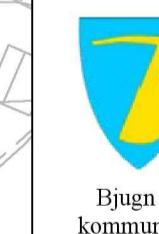

Områdereguleringsplan
Botngård Øst, Alt.1
 Med tilhørende reguleringsbestemmelser

Arealplan-ID:
16270128
 Forslagstiller:
Rambøll

SAKSBEHANDLING ETTER PLAN- OG BYGNINGSLOVEN

Dato	Revisjon	SAKS-NR.	DATO	SIGN.

Kommunestyret sitt vedtak

Ny 2. gangs behandling
 Offentlig ettersyn fra til

2. gangs behandling
 Offentlig ettersyn fra til

1. gangs behandling
 Kunngjøring av oppstart av planarbeid 09.10.13
 Oppstartsmøte

PLANEN ER UTARBEIDET AV: **RAMBØLL**

TEGNNR. DATO SIGN.
 08.04.14 EGL

Det bekreftes at planen er i samsvar med kommunestyrets vedtak av

