


# Under grunnen

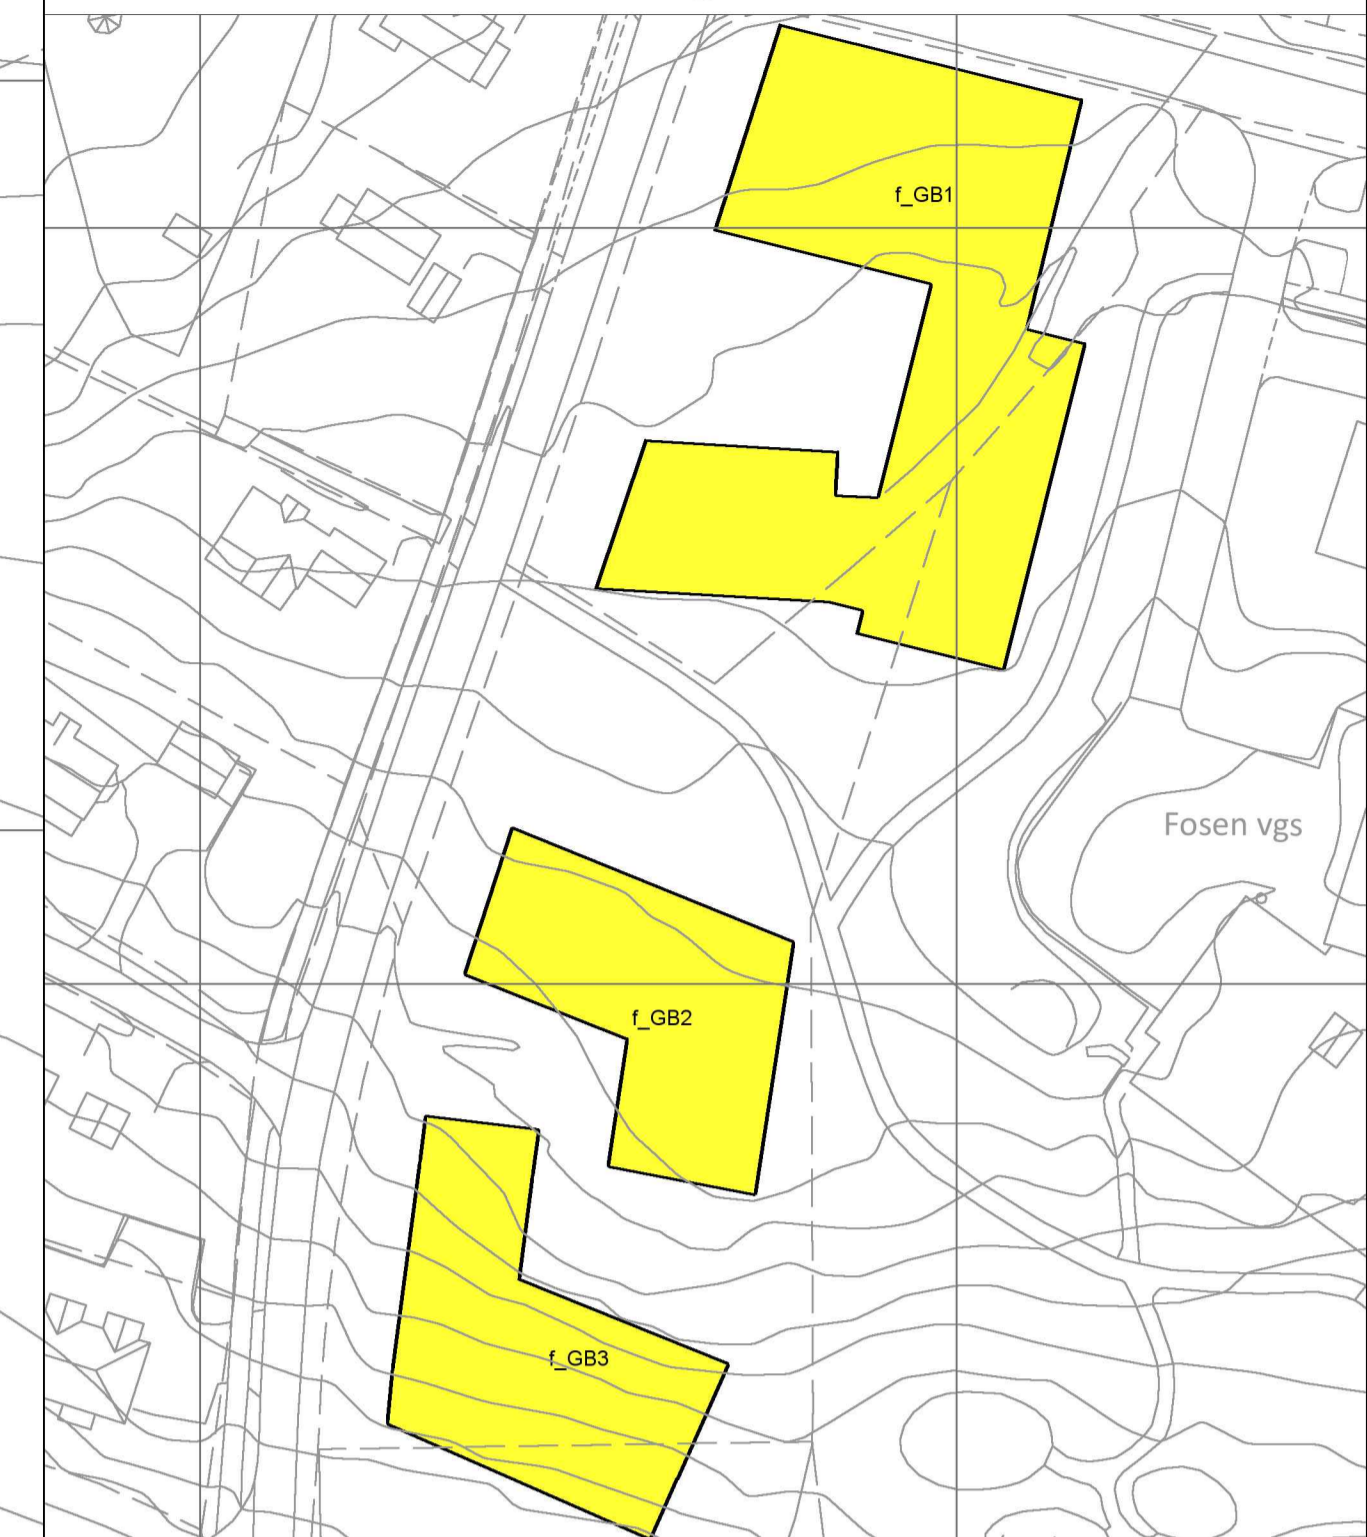

## Tegnforklaring

### Reguleringsplan PBL 2008

#### §12-5. Nr. 1 - Bebyggelse og anlegg

- B Boligbebyggelse
- BB Boligbebyggelse-blokkbebyggelse
- Undervisning
- Forsamlingslokale
- F/K Forretning/kontor

#### §12-5. Nr. 2 - Samferdselsanlegg og teknisk infrastruktur

- Veg
- Fortau
- Gang-/sykkelveg
- Annen veggrunn - grøntareal

#### §12-5. Nr. 3 - Grønnstruktur

- Grønnstruktur
- LNFR

#### §12-6 - Hensynssoner

- H140 Frisikt
- H210 Rød sone iht. T-1442
- H220 Gul sone iht. T-1442
- H560 Bevaring naturmiljø

#### Linjesymbol

- Planens begrensning
- Formålgrense
- Regulert høydekurve
- Grense for sikringszone
- Grense for støvsone
- Grense for angitt hensynssone
- Byggegrense
- Bebyggelse som inngår i planen
- Regulert senterlinje
- Frisiktlinje
- Regulert kant kjørebane
- Regulert støyskjerm
- Regulert støttemur


#### Punktsymboler

- Avkjørsel
- Vegstenging / fysisk sperre

#### Kartopplysninger

Kilde for basiskart:  
 Dato for basiskart:  
 Koordinatsystem: UTM sone 32 basert på EUREF89/WGS84  
 Høydegrunnlag: NN1954

Ekvidistanse 1 m  
 Kartmålestokk: Custom

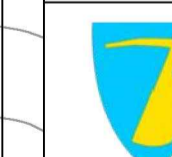

Bjugn kommune

**Områderegulering**  
**Botngård Øst, Alt. 2**  
 Med tilhørende reguleringsbestemmelser

Arealplan-ID: 16270128  
 Forlagstiller: Ramboll

SAKSBEHANDLING ETTER PLAN- OG BYGNINGSLOVEN			
SAKS-NR.	DATO	SIGN.	

Dato	Revisjon

**Kommunestyret sitt vedtak**

Ny 2. gangs behandling

Offentlig ettersyn fra ..... til .....

2. gangs behandling

Offentlig ettersyn fra ..... til .....

1. gangs behandling

Kunngjøring av oppstart av planarbeid 09.10.13

Oppstartsmøte

PLANEN ER UTARBEIDET AV: **RAMBOLL** TEGNNR. DATO SIGN.  
08.04.14 EGL

Det bekreftes at planen er i samsvar med kommunestyrets vedtak av

