


# Under grunnen

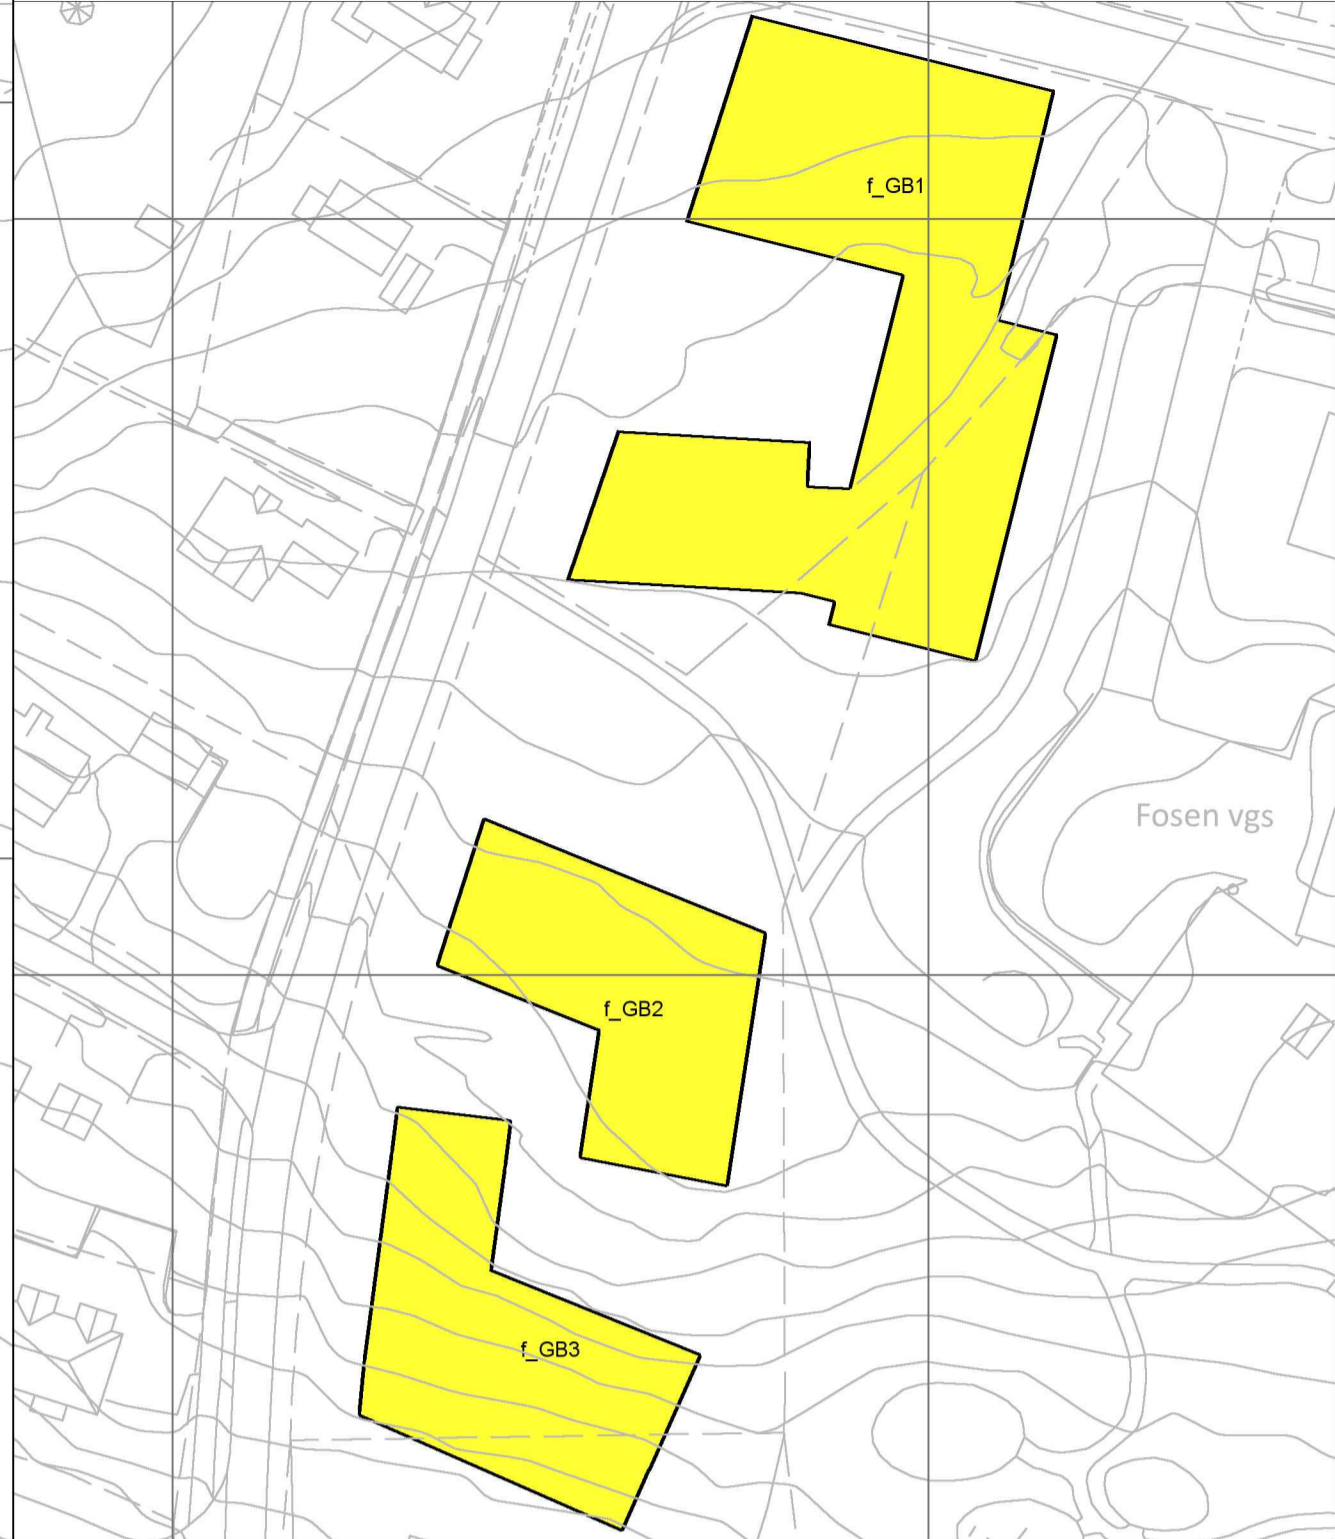

## Tegnforklaring

### Reguleringsplan PBL 2008

#### §12-5. Nr. 1 - Bebyggelse og anlegg

- B Boligbebyggelse
- BB Boligbebyggelse-blokkbebyggelse
- Undervisning
- Forsamlingslokale
- F/K Forretning/kontor

#### §12-5. Nr. 2 - Samferdselsanlegg og teknisk infrastruktur

- Veg
- Fortau
- Gang-/sykkelveg
- Annen veggrunn - grøntareal

#### §12-5. Nr. 3 - Grønnstruktur

- Grønnstruktur
- LNFR

#### §12-6 - Hensynssoner

- H14Q Frisikt
- H21Q Rød sone iht. T-1442
- H22Q Gul sone iht. T-1442
- H560 Bevaring naturmiljø

#### Linjesymbol


- RpGrense
- RpFormålGrense
- RpRegulerHøyde
- RpSikringGrense
- RpStøyGrense
- RpAngittHensynGrense
- Byggegrense
- Bebyggelse som inngår i planen
- Bebyggelse som forutsettes fjernet
- Regulert senterlinje
- Frisiktlinje
- Regulert kant kjørebane
- Regulert støyskjerm

#### Punktsymboler

- Avkjørsel
- Vegstenging / fysisk sperre

#### Kartopplysninger

Kilde for basiskart:  
 Dato for basiskart:  
 Koordinatsystem: UTM sone 32 basert på EUREF89/WGS84  
 Høydegrunnlag: NN1954

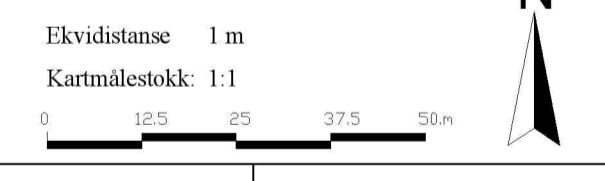

 <b>Bjugn kommune</b>	<b>Områderegulering</b> <b>Botngård Øst, Alt. 3</b> Med tilhørende reguleringsbestemmelser	Arealplan-ID: 16270128
	Forslagstiller: <b>Rambøll</b>	SAKS-NR.    DATO    SIGN.

SAKSBEHANDLING ETTER PLAN- OG BYGNINGSLOVEN		SAKS-NR.	DATO	SIGN.
Dato	Revisjon			
Dato	Revisjon			
Dato	Revisjon			
<b>Kommunestyret sitt vedtak</b>				
Ny 2. gangs behandling				
Offentlig ettersyn fra ..... til .....				
2. gangs behandling				
Offentlig ettersyn fra ..... til .....				
1. gangs behandling				
Kunngjøring av oppstart av planarbeid				
Oppstartsmøte				
PLANEN ER UTARBEIDET AV: <b>RAMBOLL</b>				
		TEGNNR.	DATO	SIGN.
			08.04.14	EGL

Det bekreftes at planen er i samsvar med kommunestyrets vedtak av