


Under grunnen

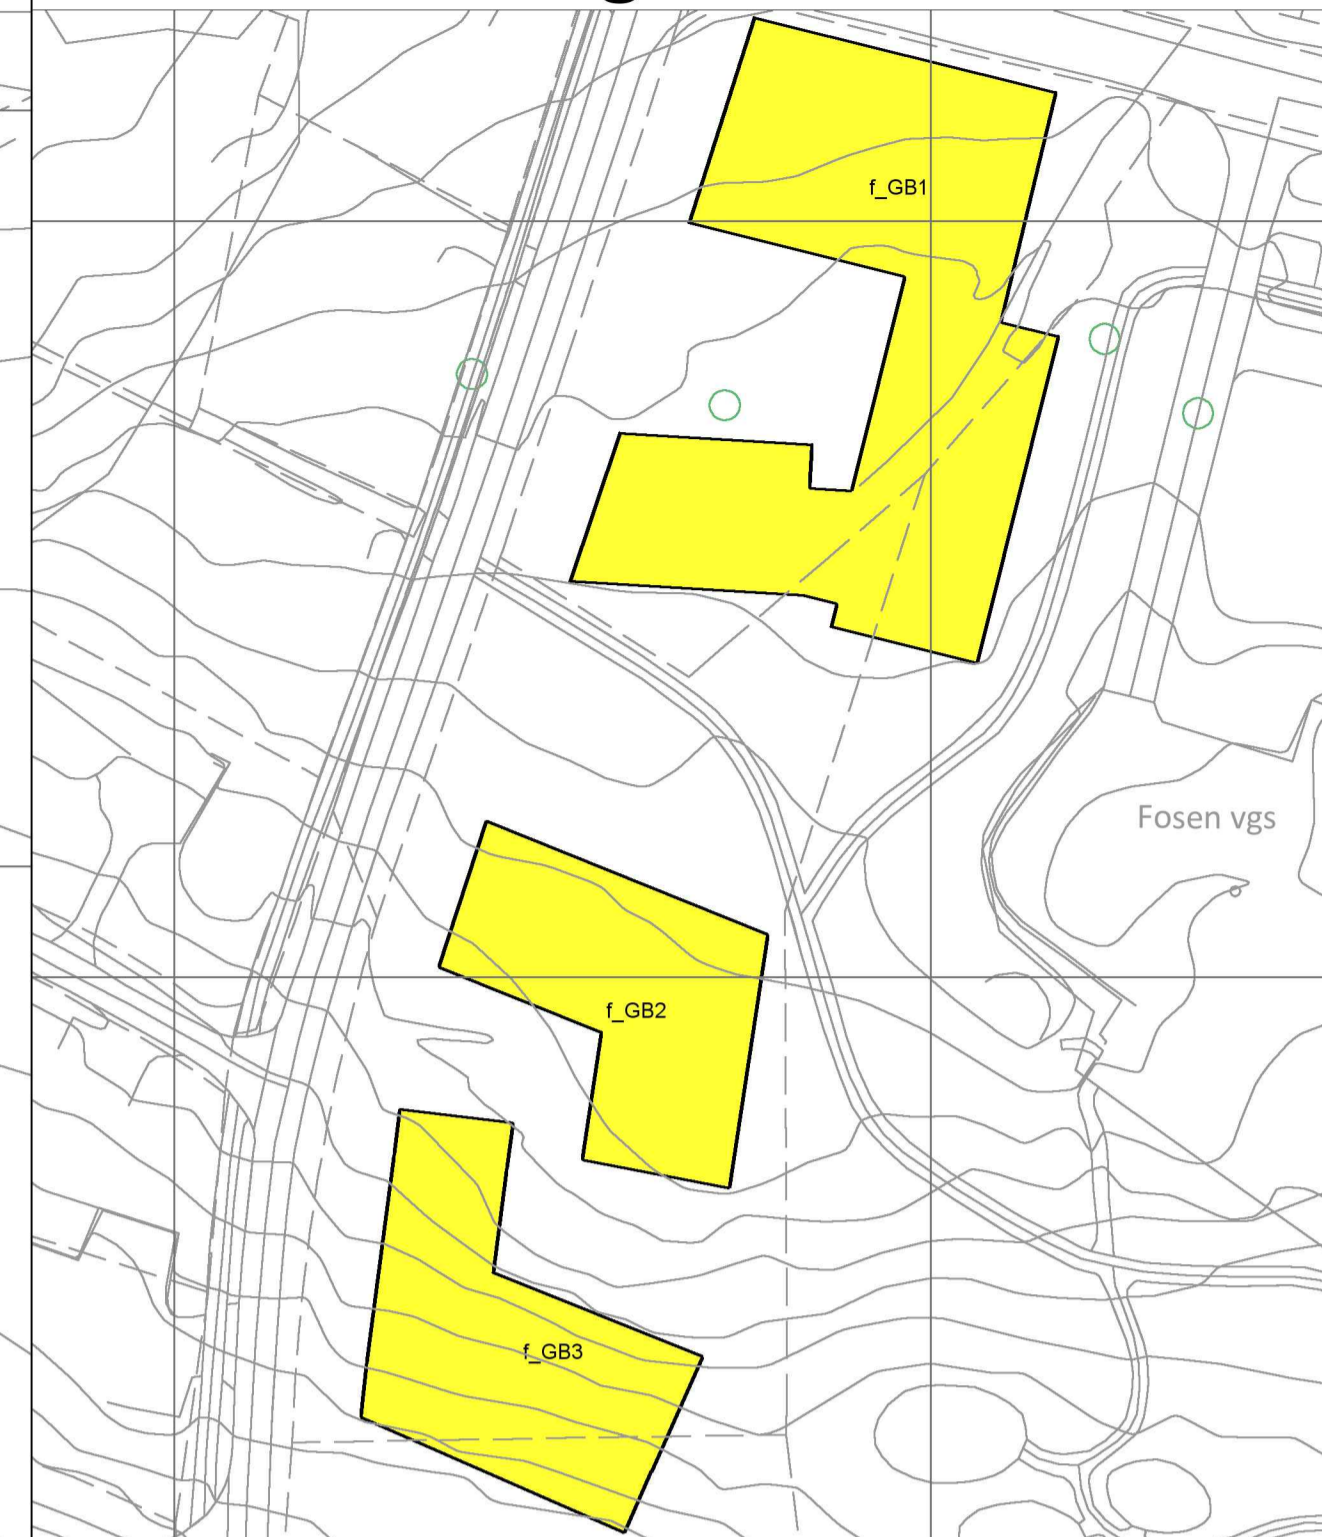

Tegnforklaring

Reguleringsplan PBL 2008

§12-5. Nr. 1 - Bebyggelse og anlegg

- B Boligbebyggelse
- BB Boligbebyggelse-blokkbebyggelse
- F/K Forretning/kontor
- Forsamlingslokale
- Undervisning

§12-5. Nr. 2 - Samferdselsanlegg og teknisk infrastruktur

- Annen veggrunn - grøntareal
- Veg
- Gang-/sykkelveg
- Fortau

§12-5. Nr. 3 - Grønnstruktur

- LNFR
- Grønnstruktur

§12-6 - Hensynssoner

- H140 Frisikt
- H210 Rød sone iht. T-1442
- H220 Gul sone iht. T-1442
- H560 Bevaring naturmiljø

Linjesymbol

- Bebyggelse som forutsettes fjernet
- Bebyggelse som inngår i planen
- Byggegrense
- Formålgrense
- Frisiktlinje
- Grense for angitt hensynssone
- Grense for sikringszone
- Planens begrensning
- Regulert høydekurve
- Regulert kant kjørebane
- Regulert senterlinje
- Regulert støttemur
- Regulert støyskerm

Punktsymboler


- Avkjørsel
- Vegstenging / fysisk sperre

Kartopplysninger

Kilde for basiskart:
 Dato for basiskart:
 Koordinatsystem: UTM sone 32 basert på EUREF89/WGS84
 Høydegrunnlag: NN1954

Ekvidistanse 1 m

Kartmålestokk: 1:1

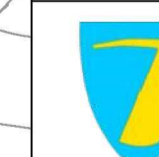

Områderegulering Botngård Øst, Alt.4

Med tilhørende reguleringsbestemmelser

Arealplan-ID:
16270128

Forslagstiller:
Rambøll

SAKSBEHANDLING ETTER PLAN- OG BYGNINGSLOVEN

SAKS-NR.	DATO	SIGN.

Kommunestyret sitt vedtak

Ny 2. gangs behandling	
Offentlig ettersyn fra	til
2. gangs behandling	
Offentlig ettersyn fra	til
1. gangs behandling	
Kunngjøring av oppstart av planarbeid	09.10.13
Oppstartsmøte	

PLANEN ER UTARBEIDET AV:



TEGNNR. DATO SIGN.

Det bekreftes at planen er i samsvar med kommunestyrets vedtak av 08.04.14 EGL