

Q1 (A)

## Søknad om utslipp av sanitært og kommunalt avløpsvann fra hus og hytter - Fosenkommunene



Søknaden skal benyttes for etablering av nye utslipp og vesentlig økning av eksisterende utslipp av sanitært avløpsvann jf. forskrift om begrensning av forurensning av 1.6.2004 (forurensningsforskriften) kapittel 12. Søknadskjemaet gjelder for utslipp fra bolighus, hytter, turistbedrifter og lignende virksomhet med utslipp mindre enn 50 pe. Søknadskjemaet gjelder også for utslipp av sanitært avløpsvann mindre enn 50 pe i tettbebyggelser som er større enn 2000 pe i innlandet og 10 000 pe ved kysten. Skjemaet gjelder ikke for påkobling til offentlig avløpsnett.

### Informasjon:

Utslipet av sanitært avløpsvann er søknadspliktig jf. forurensningsforskriften kapittel 12. Søknad med alle nødvendige opplysninger vil bli behandlet av kommunen. Søknad i samsvar med standardkravene i kapittel 12 behandles innen seks uker, mens søknad om unntak fra standardkravene i kapittel 12 behandles uten ubegrunnet opphold, men behandlingen kan ta mer enn 6 uker.

Skjemaet benyttes samtidig som søknad om tillatelse til tiltak etter plan- og bygningslovens § 93. For prosjektering og utførelse av avløpsanlegget gjelder bestemmelsene i plan- og bygningsloven herunder kravet til godkjenning av foretak og ansvarsrett. Bygging av anlegget kan først starte når det foreligger en igangsettingstillatelse fra kommunen.

### 1. Tiltakshaver\*:

Navn JOAR GRANDE	Telefon (dagtid) 970 57 070
Adresse:	Postnr, poststed
E-post: joar.grande@gmail.com	<input checked="" type="checkbox"/> Enkeltperson <input type="checkbox"/> Selskap/lag /sameie. Oppgi organisasjonsnr: .....

\*Tiltakshaver tilsvarer eier i plan- og byggesaker

### 2. Søknaden gjelder:

<input checked="" type="checkbox"/> Nytt utslipp <input type="checkbox"/> Vesentlig økning av utslipp <input type="checkbox"/> Rehabilitering av eksisterende anlegg	<input checked="" type="checkbox"/> Helårsbolig, antall: 1..... <input type="checkbox"/> Fritidsbolig, antall: ..... <input checked="" type="checkbox"/> Annen bygning, antall: 1...spesifiser: FJØS, SANITÆRRUM	Installeres /er det vannklosett? <input checked="" type="checkbox"/> ja <input type="checkbox"/> nei
--	---	---

### 3. Eiendom /byggested:

Gnr. 40	Bnr. 2	Fnr.	Adresse: YTTER DUESNAR
Planstatus:		Samsvar med endelige planer etter plan og bygningsloven: <input checked="" type="checkbox"/> ja <input type="checkbox"/> nei Hvis nei, foreligger det samtykke fra kommunens planmyndighet: <input type="checkbox"/> ja, dato:.....	

## 4. Utslippssted:

Type: <input type="checkbox"/> Innsjø <input checked="" type="checkbox"/> Bekk /Elv <input type="checkbox"/> Elvemunning <input type="checkbox"/> Sjø <input type="checkbox"/> Stedegne løsmasser <input checked="" type="checkbox"/> Annet.....SANDFILTER.....
Navn på lokalitet: YTER DUESKAR
Koordinater på utslippssted (kartdatum: EUREF89):
Utslippsdyp under laveste vannstand: ..... m. <input checked="" type="checkbox"/> ikke relevant
Utslippets størrelse i antall personekvivalenter:.....5.....pe

## 5. Rensegrad:

<input checked="" type="checkbox"/> Utslippssted i følsomt/normalt område (rensegrad jf. §12-8):  Rensekrav for sanitært avløpsvann, utslippssted med brukerinteresser: a) <input type="checkbox"/> 90 % reduksjon av fosfor, 90 % reduksjon av BOF <sub>5</sub>  Rensekrav for sanitært avløpsvann, utslippssted med fare for eutrofiering/overgjødning: b) <input checked="" type="checkbox"/> 90 % reduksjon av fosfor og 70 % reduksjon av BOF <sub>5</sub>  Rensekrav for sanitært avløpsvann, utslippssted uten fare for eutrofiering/overgjødning: c) <input type="checkbox"/> 60 % reduksjon av fosfor og 70 % reduksjon av BOF <sub>5</sub>  Kun utslipp av gråvann, alle utslippssteder: <input type="checkbox"/> stedegne løsmasser eller tilsvarende, spesifiser:.....
<input type="checkbox"/> Utslippssted i mindre følsomt område (rensegrad jf. §12-9):  Rensekrav for sanitært avløpsvann, utslipp til sjø: a) <input type="checkbox"/> 20 % reduksjon av suspendert stoff eller b) <input type="checkbox"/> 180 mg suspendert stoff/liter i restkonsentrasjon  Kun utslipp av gråvann, utslipp til sjø: <input type="checkbox"/> urensset
<input type="checkbox"/> Det søkes unntak fra §§12-8 til 12-9, spesifiser i vedlegg nr: 6k).



21 (e)

Type renseanlegg: <input type="checkbox"/> Urenset <input checked="" type="checkbox"/> Slamavskiller <input type="checkbox"/> Infiltrasjonsanlegg <input checked="" type="checkbox"/> Sandfilteranlegg <input type="checkbox"/> Biologisk renseanlegg <input type="checkbox"/> Kjemisk renseanlegg <input type="checkbox"/> Kjemisk/biologisk renseanlegg <input type="checkbox"/> Tett tank (for alt avløpsvann) <input type="checkbox"/> Tett tank for svartvann <input type="checkbox"/> Biologisk toalett <input type="checkbox"/> Konstruert våtmark <input type="checkbox"/> Tett tank for svartvann, gråvannsfiler <input type="checkbox"/> Biologisk toalett, gråvannsfiler <input type="checkbox"/> Annen løsning, spesifiser:.....	Tillegg for minirensanlegg:  CE-merke (EN12566-3): <input type="checkbox"/> ja <input type="checkbox"/> nei
Anleggets dimensjonerte størrelse i antall personekvivalenter:..... <u>5</u> .....pe	

6. Vedlegg til søknaden:

**Vedlegg som SKAL følge søknaden:**

- |  |                                     |
|--|-------------------------------------|
| a) Plassering av avløpsanlegg, utslippssted, eiendomsgrenser og veg-adkomst på kart i målestokk 1:5000 eller større                                  | <input checked="" type="checkbox"/> |
| b) Dokumentasjon av rensegrad jf. § 12-10 og beskrivelse av anlegg /utredning  | <input type="checkbox"/>            |
| c) Søknad om ansvarsrett evt. søknad om lokal godkjenning av foretak   | <input checked="" type="checkbox"/> |
| d) Kontrollerklæring   | <input checked="" type="checkbox"/> |
| e) Oversikt over hvem som er varslet, herunder gjenpart av nabovarsel (evt. kommenter i feltet dersom berorte er varslet i forbindelse med byggesak) | <input type="checkbox"/>            |

**Vedlegg som skal følge søknaden avhengig av situasjon**

- |   |                          |
|---|--------------------------|
| f) Mottatte merknader/klager med tiltakshavers kommentar  | <input type="checkbox"/> |
| g) Resultat med konklusjon av kornfordelingsanalyse med kornfordelingskurve (gjelder både sandfilter- og infiltrasjonsanlegg)                       | <input type="checkbox"/> |
| h) Serviceavtale (gjelder alle anleggstyper unntatt utslipp til sjø)  | <input type="checkbox"/> |
| i) Liste/oversikt over eiendommer tilknyttet avløpsanlegget med gnr/bnr   | <input type="checkbox"/> |
| j) Erklæring om stedvarig rett til avløpsanlegg med tilhørende rett til vedlikehold (Legges bare ved dersom anlegget ligger på annen manns eiendom) | <input type="checkbox"/> |
| k) Begrunnelse for ønske om unntak fra §§ 12-7 til 12-13 og relevant dokumentasjon  | <input type="checkbox"/> |

7. Eventuelle merknader:

--

ca 1 (d)

8. Underskrift og erklæring:


<b>Ansvarlig eier (ofte den samme som tiltakshaver)</b>		
Jeg forplikter meg til å følge bestemmelsene i forurensningsforskriften og enkeltvedtak i henhold til forurensningsforskriften. Som ansvarlig eier er jeg ansvarlig for forskriftsmessig drift og vedlikehold.		
Dato: 7.11.14	Underskrift FOR JOAR GRAND Einar I. Haugsmes	Gjentas med blokkbokstaver EINAR INGE HAUGSMES

Bent Langdahl Andersen for Grand

<b>Ansvarlig søker (SØK jfr. pbl § 93 b)</b>
Foretak
Adresse
Postnr., poststed
Organisasjonsnr.
Kontaktperson
Tlf nr
Dato, underskrift

Regulering av ledning og fyll

revidert 3.nov

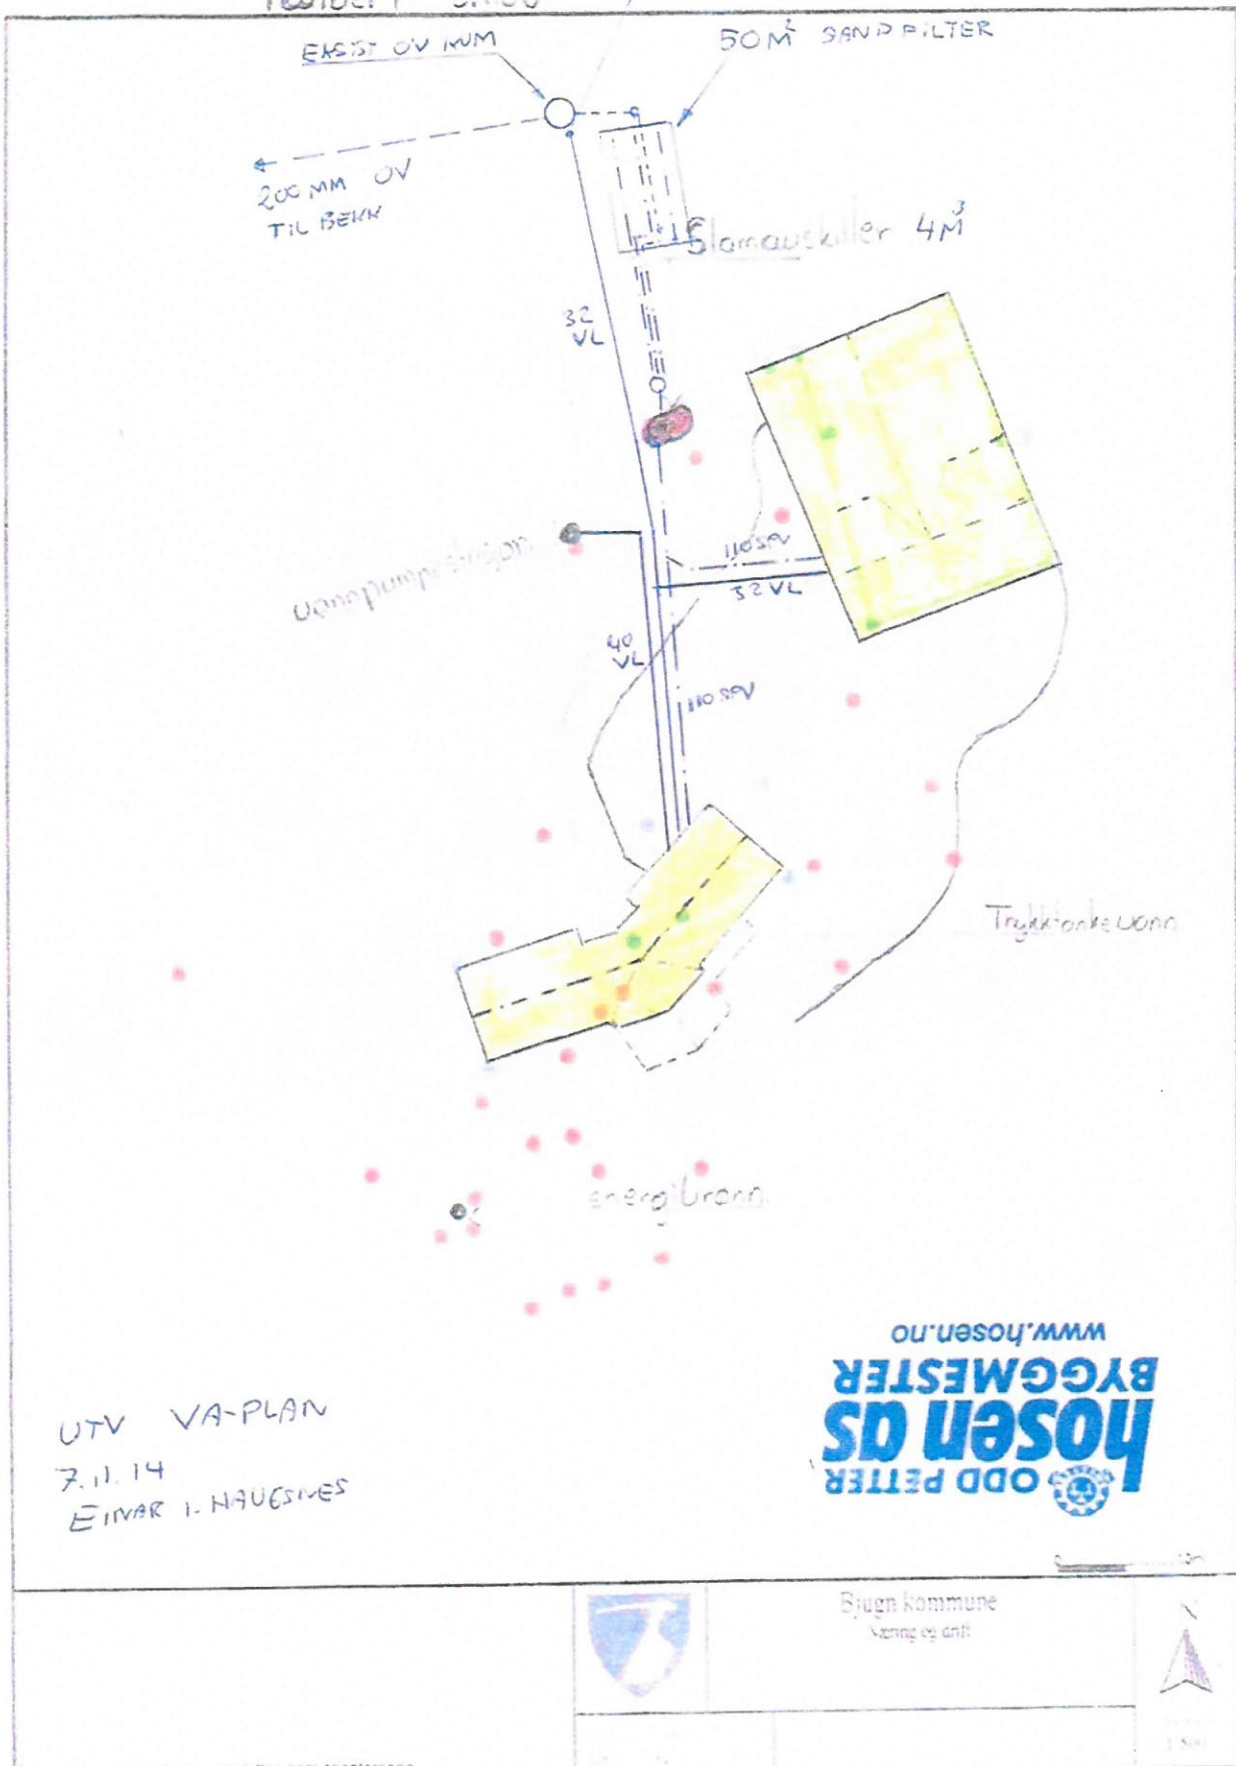

UTV VA-PLAN  
 7.11.14  
 EINAR I. HAUGSME

www.hosen.no  
**BYGGMESTER**  
**hosen AS**  
 ODD PETER



Bjugn kommune  
 Væring og dntf



1:500

Seilingsplan og høyder må opprises som orientering

(2) 10