

BJUGN KOMMUNE  
v/ TROND LANGSETH  
MAIL

Bjugn 18.03.16.

Deres ref. 6405/2015/20/564/TRLA.

**BRUKSTILLATELSE GNR. 20, BRNR. 564.- EIENERVEIEN 2**

Vedlagt er søknad om brukstillatelse.  
Vedlagt er videre endret fasade bod og carport.

Dette til behandling.

Med vennlig hilsen



Håvard Sundseth.

God Påske !



Kommunens saksnr.



## Søknad om midlertidig brukstillatelse

Pbl § 21-10, SAK10 § 8-1

Søknaden gjelder							
Eiendom/ byggested	Gnr.	Bnr.	Festenr.	Seksjonsnr.	Bygningsnr.	Bolignr.	Kommune
	20	564					Bjugn
	Adresse				Postnr.	Poststed	
	Einerveien 2				7160	Bjugn	

Dato for søknad om ferdigattest	01.07.2016
---------------------------------	------------

Midlertidig brukstillatelse søkes for	
<input checked="" type="checkbox"/> Hele tiltaket	Hvis det søkes for deler av tiltaket, beskriv hvilken del det søkes for nå
<input type="checkbox"/> Deler av tiltaket	

Gjenstående arbeider frem mot ferdigattest
Angi gjenstående arbeider av mindre vesentlig betydning, innenfor den delen av tiltaket det søkes midlertidig brukstillatelse for
<b>Gjenstår uavhengig kontroll av våtrom og byggetthet.</b> <b>Gjenstår noe utvendig planering av utenomhus. Blir utført når forholdene ligger til rette for det.</b>
Angi resterende deler av tiltaket hvor det her ikke søkes om midlertidig brukstillatelse

Sikkerhetsnivå og arbeider som vil bli utført innen 14 dager
Har tiltaket pr i dag tilstrekkelig sikkerhetsnivå til å tas i bruk? <input checked="" type="checkbox"/> Ja <input type="checkbox"/> Nei Hvis nei, fyll ut informasjonen nedenfor
Følgende arbeider vil bli utført innen: Dato
Type arbeider
Bekreftelse på at disse arbeidene er utført vil være kommunen i hende innen: Dato

Vedlegg	Beskrivelse av vedlegg	Gruppe	Nr. fra – til	Ikke relevant
	Situasjonsplan, avkjøringsplan	D	–	<input checked="" type="checkbox"/>
	Tegninger, plan, snitt, fasade	E	–	<input type="checkbox"/>
	Redegjørelser/kart	F	–	<input checked="" type="checkbox"/>
	Gjennomføringsplan	G	–	<input type="checkbox"/>
	Boligspesifikasjon i matrikkelen	H	–	<input checked="" type="checkbox"/>
	Uttalelser fra andre offentlige myndigheter	I	–	<input checked="" type="checkbox"/>
	Andre vedlegg	Q	–	<input type="checkbox"/>

Underskrifter	
<b>Ansvarlig søker for tiltaket</b> (for tiltak etter pbl § 20-3, § 21-2)	<b>Tiltakshaver</b> (bare for tiltak uten ansvarlig søker pbl 20-4)
Foretak Fosenhus AS	Navn
Kontaktperson Håvard Sundseth	Kontaktperson
Telefon 72527000	Telefon
Mobiltelefon 41513034	Mobiltelefon
E-post fosenhus@online.no	E-post
Dato 17.03.2016	Dato
Underskrift 	Underskrift
Gjentas med blokkbokstaver HÅVARD SUNDSETH	Gjentas med blokkbokstaver

# Gjennomføringsplan



## Søknaden gjelder

### Eiendom/Byggested

Kommune Gnr. Bnr. Adresse  
Bjugn 20 564 Einerveien 2, 7160 BJUGN

Dato

13/3-15

Sign. Ansvarssøker

## Beskrivelse fagområde


### Prosjektering

Fagområde	Ansvarsområde	Tiltaksklasse	Foretakets navn	Søknad om rammetilførelse	Søknad om igangsettings-tilførelse /elt-trinn søknad	Søknad om midlertidig bruks-tilførelse	Søknad om ferdigattest	Arbeidet innenfor ansvarsretten er avsluttet
Overordnet ansvar prosjektering	Overordnet ansvar prosjektering hele tiltaket	1	846797122 FOSENHUS AS		X			

### Utførelse

Fagområde	Ansvarsområde	Tiltaksklasse	Foretakets navn	Søknad om rammetilførelse	Søknad om igangsettings-tilførelse /elt-trinn søknad	Søknad om midlertidig bruks-tilførelse	Søknad om ferdigattest	Arbeidet innenfor ansvarsretten er avsluttet
Overordnet ansvar utførelse	Overordnet ansvar utførelse hele tiltaket	2	846797122 FOSENHUS AS				X	

# Gjennomføringsplan

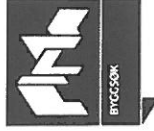



## Kontroll

Fagområde	Ansvarsområde	Tiltaksklasse	Foretakets navn	Søknad om rammetilatelse	Søknad om igangsettings-tilatelse /ett-trinn søknad	Søknad om midlertidig bruks-tilatelse	Søknad om ferdigattest
Kontroll våtrom og byggetthet	Kontroll utførelse våtrom og byggetthet	1	956432111 EINAR BREKSTAD AS				X



Z:\Leveranser, anbud, under arbeid, ferdig\Leveranser - under utførelse\710 Ritro da Einerveien 2\RITRO\Garasjer.rvt

18.03.2016 11:09:10

AREALREGNSKAP	Bruksareal BRA i m2				
	Boligdel	Utv. bod/gar.	Sum BRA	BYA	P-ROM
Hovedetg. plan					
2. etg. plan					
Annet areal/ biloppstilling					
SUM					
GRUNNFLATE/ FOTAVTRYKK:					

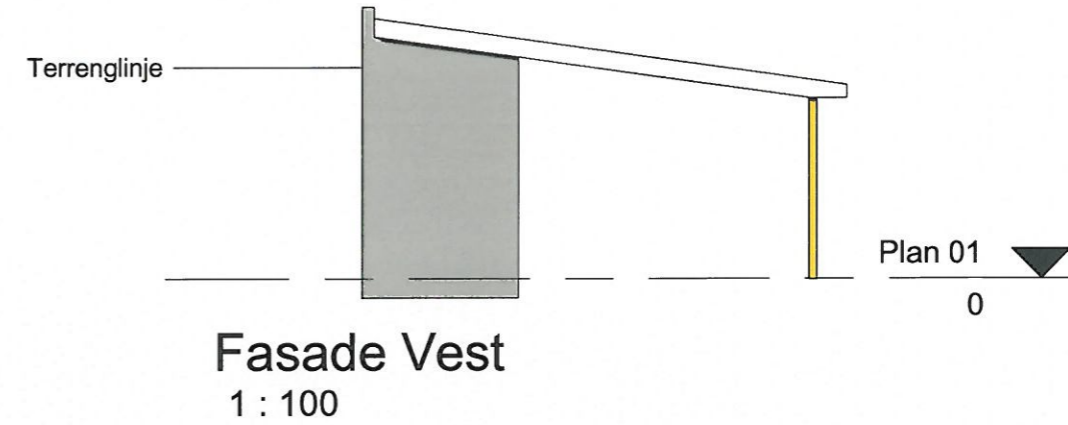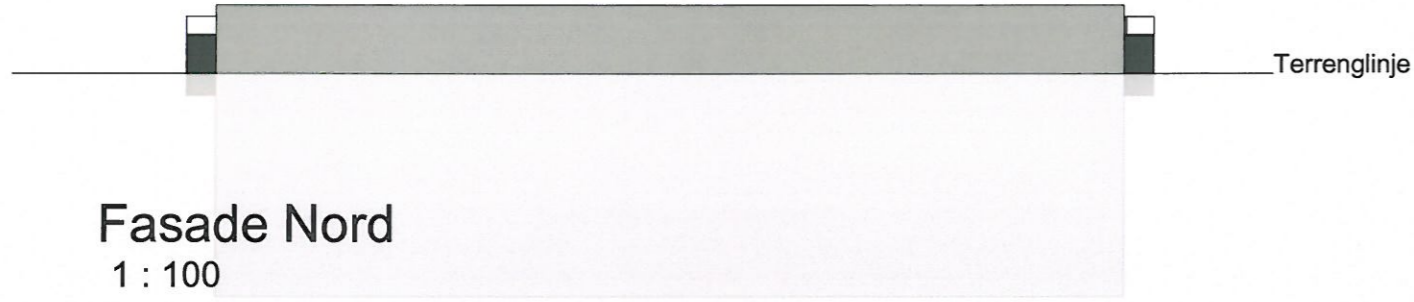

Fasade Sør  
1 : 100

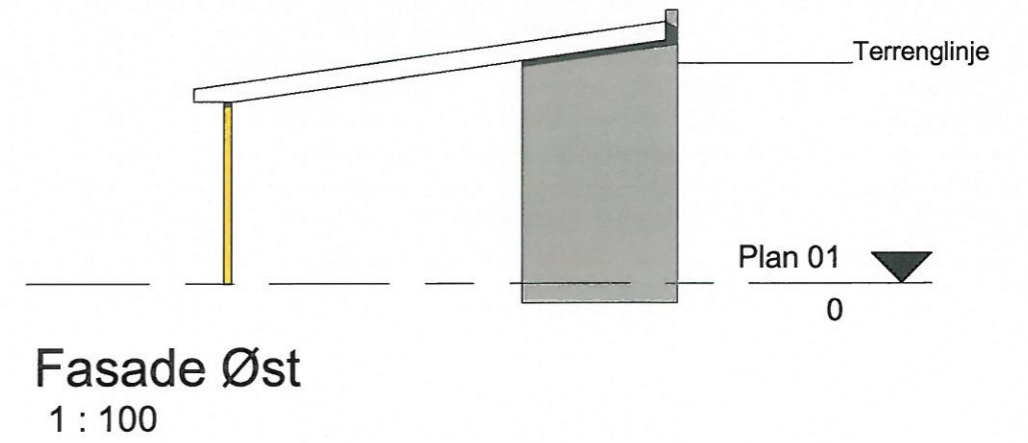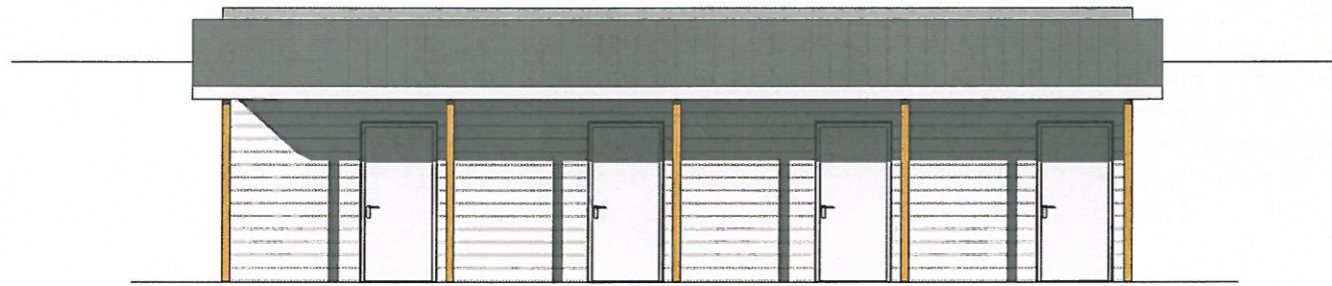

Revisjon v ferdigstilling:  
Takform endret til pultak for å bedre forhold rundt sikring av terrengsprang

Rev	Dato	Tekst	Tegn.	Kontr.

**Fosen HUS AS**  
 Forhandler av VESTLANDSHUS  
 www.fosenhus.no / atle@fosenhus.no / tlf 72527000 / 7160 BJUGN

Tegningsstatus: **som bygget**      Prosjektnr.: **2013.2**

Oppdragsgiver: **RITRO**

Tegningsnavn: **Fasader**

Prosjekt: **Einerveien 2 garasjer**

Dato: 08.03.2015	Tegnet av: AJ	Kontrollert av: Checker	Rev. dato:
Målestokk: 1:100	Tegningsnr.: A014	Rev.:	