SITUASJONSKART

Eiendom:	Gnr: 32	Bnr: 17	Fnr: 0	Snr: 0
	Adresse: Døsvikveien 235, 7160 BJUGN, med flere			
Hj.haver/Fester:	KRAFT ROLF EDDY, DØSVIKVEIEN 237, 7160 BJUGN			

BJUGN KOMMUNE

Dato: 21/3-2016 Sign:

Målestokk 1:1000

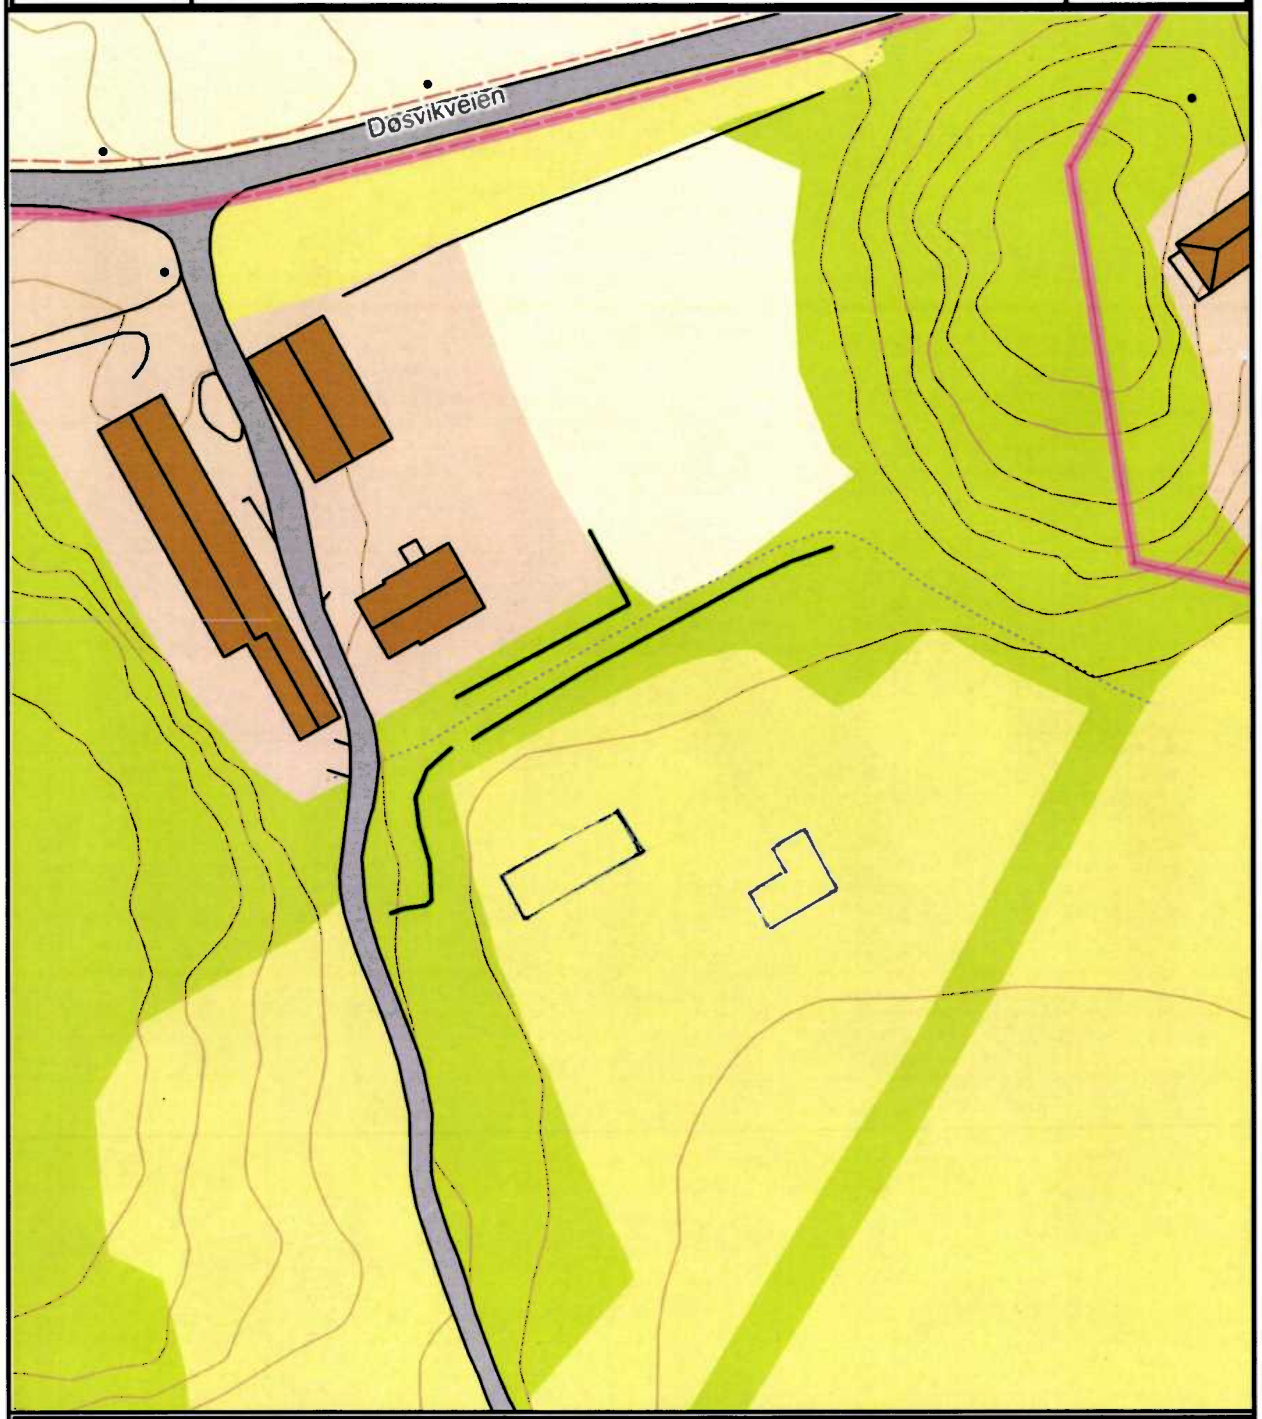

Det tas forbehold om at det kan forekomme feil på kartet, bla. gjelder dette eiendomsgrenser, ledninger/kabler, kummer m.m. som i forbindelse med prosjektering/anleggsarbeid må undersøkes nærmere.