


# Lund Hyttefelt 68/10 "Kjiplan"

Punkt/vei A+B er påbegynt  
" C er ikke påbegynt

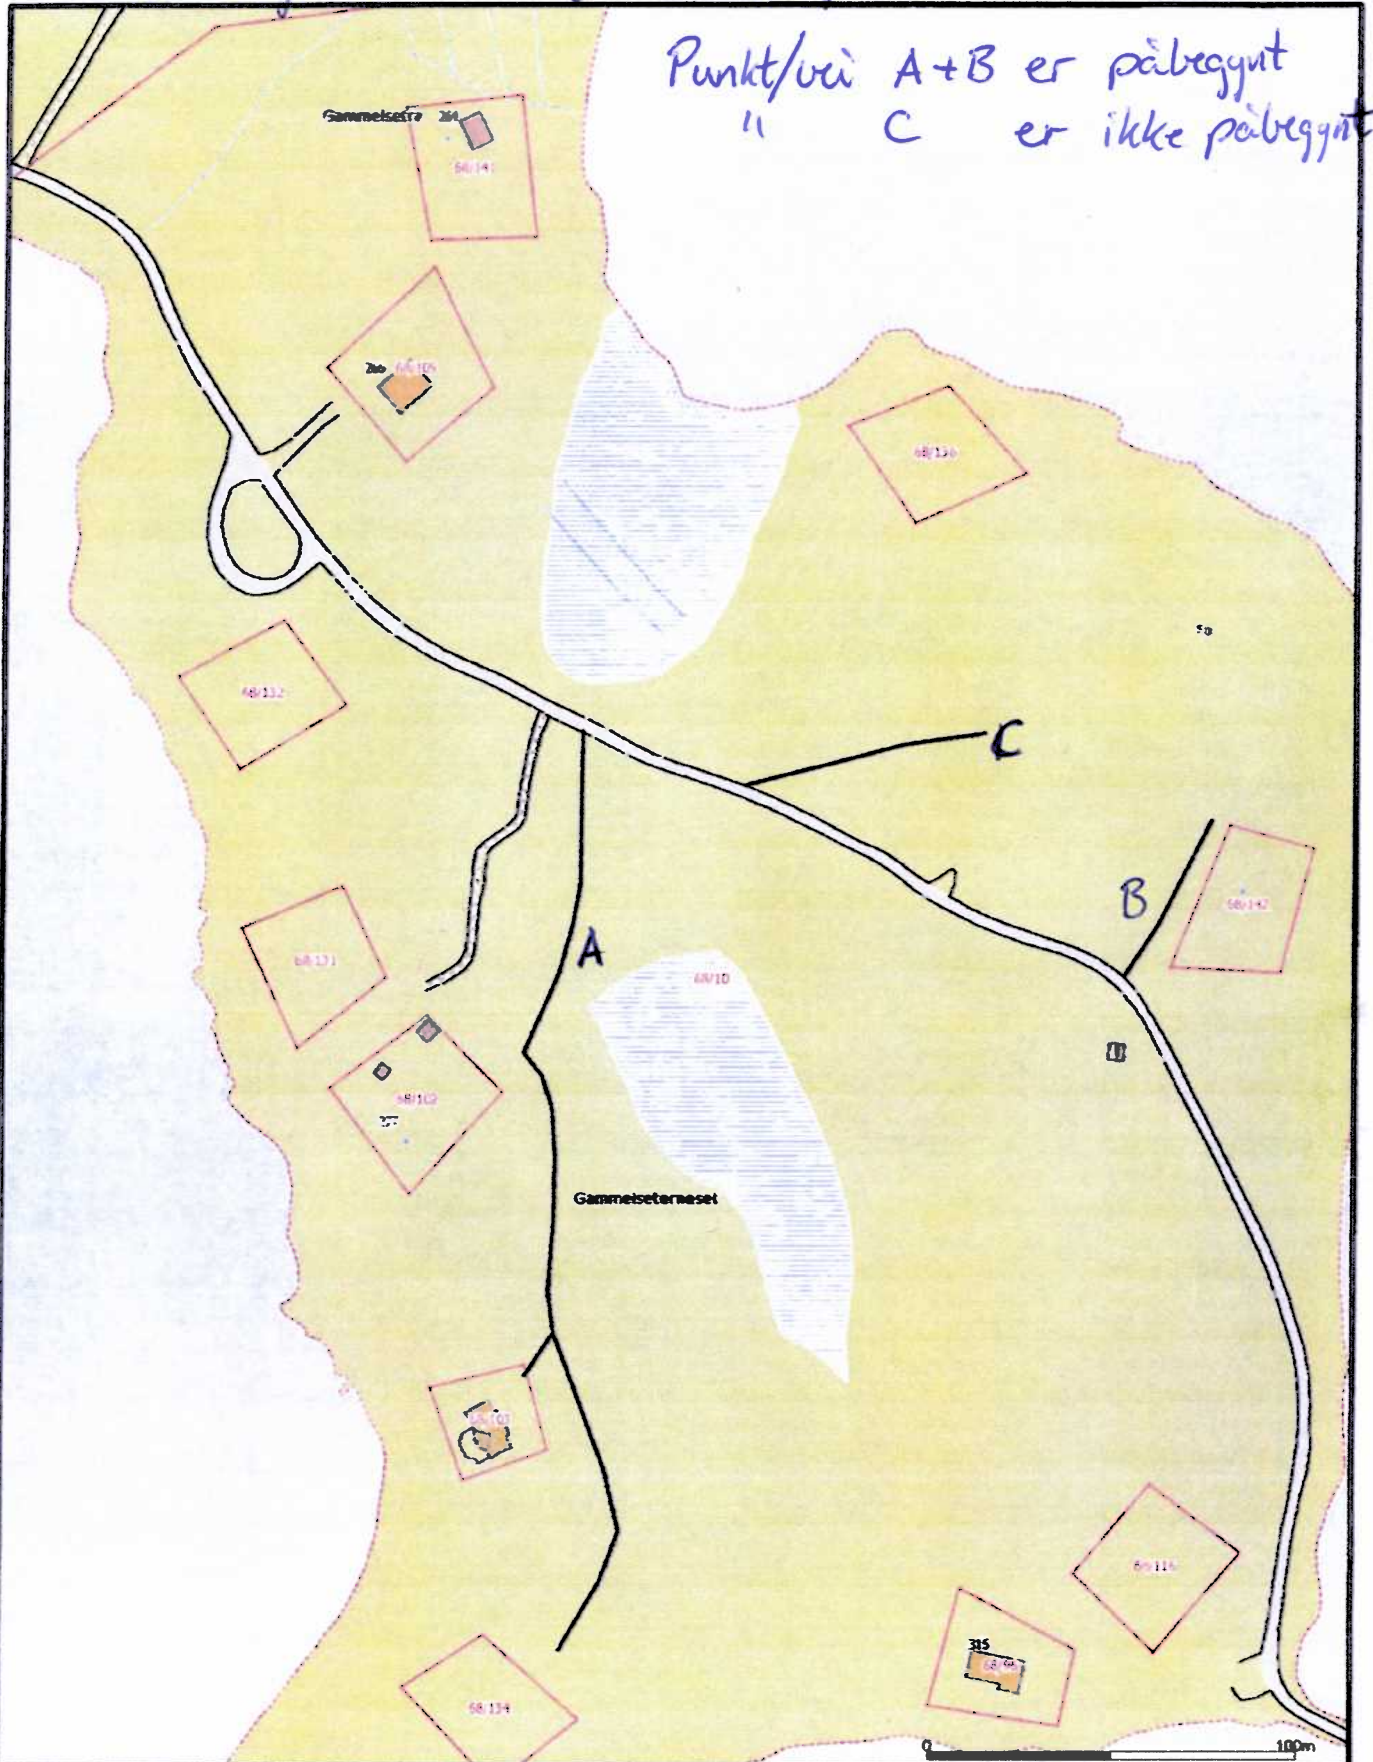

HEGE OLDEN  
7168 LYSØYSUNDET



Powel ASA  
Gemini



Dato: 2015.05.28

Side: 1627

Målestokk

1:2000

Beliggenhet og høyder må oppfattes som orienterende.