


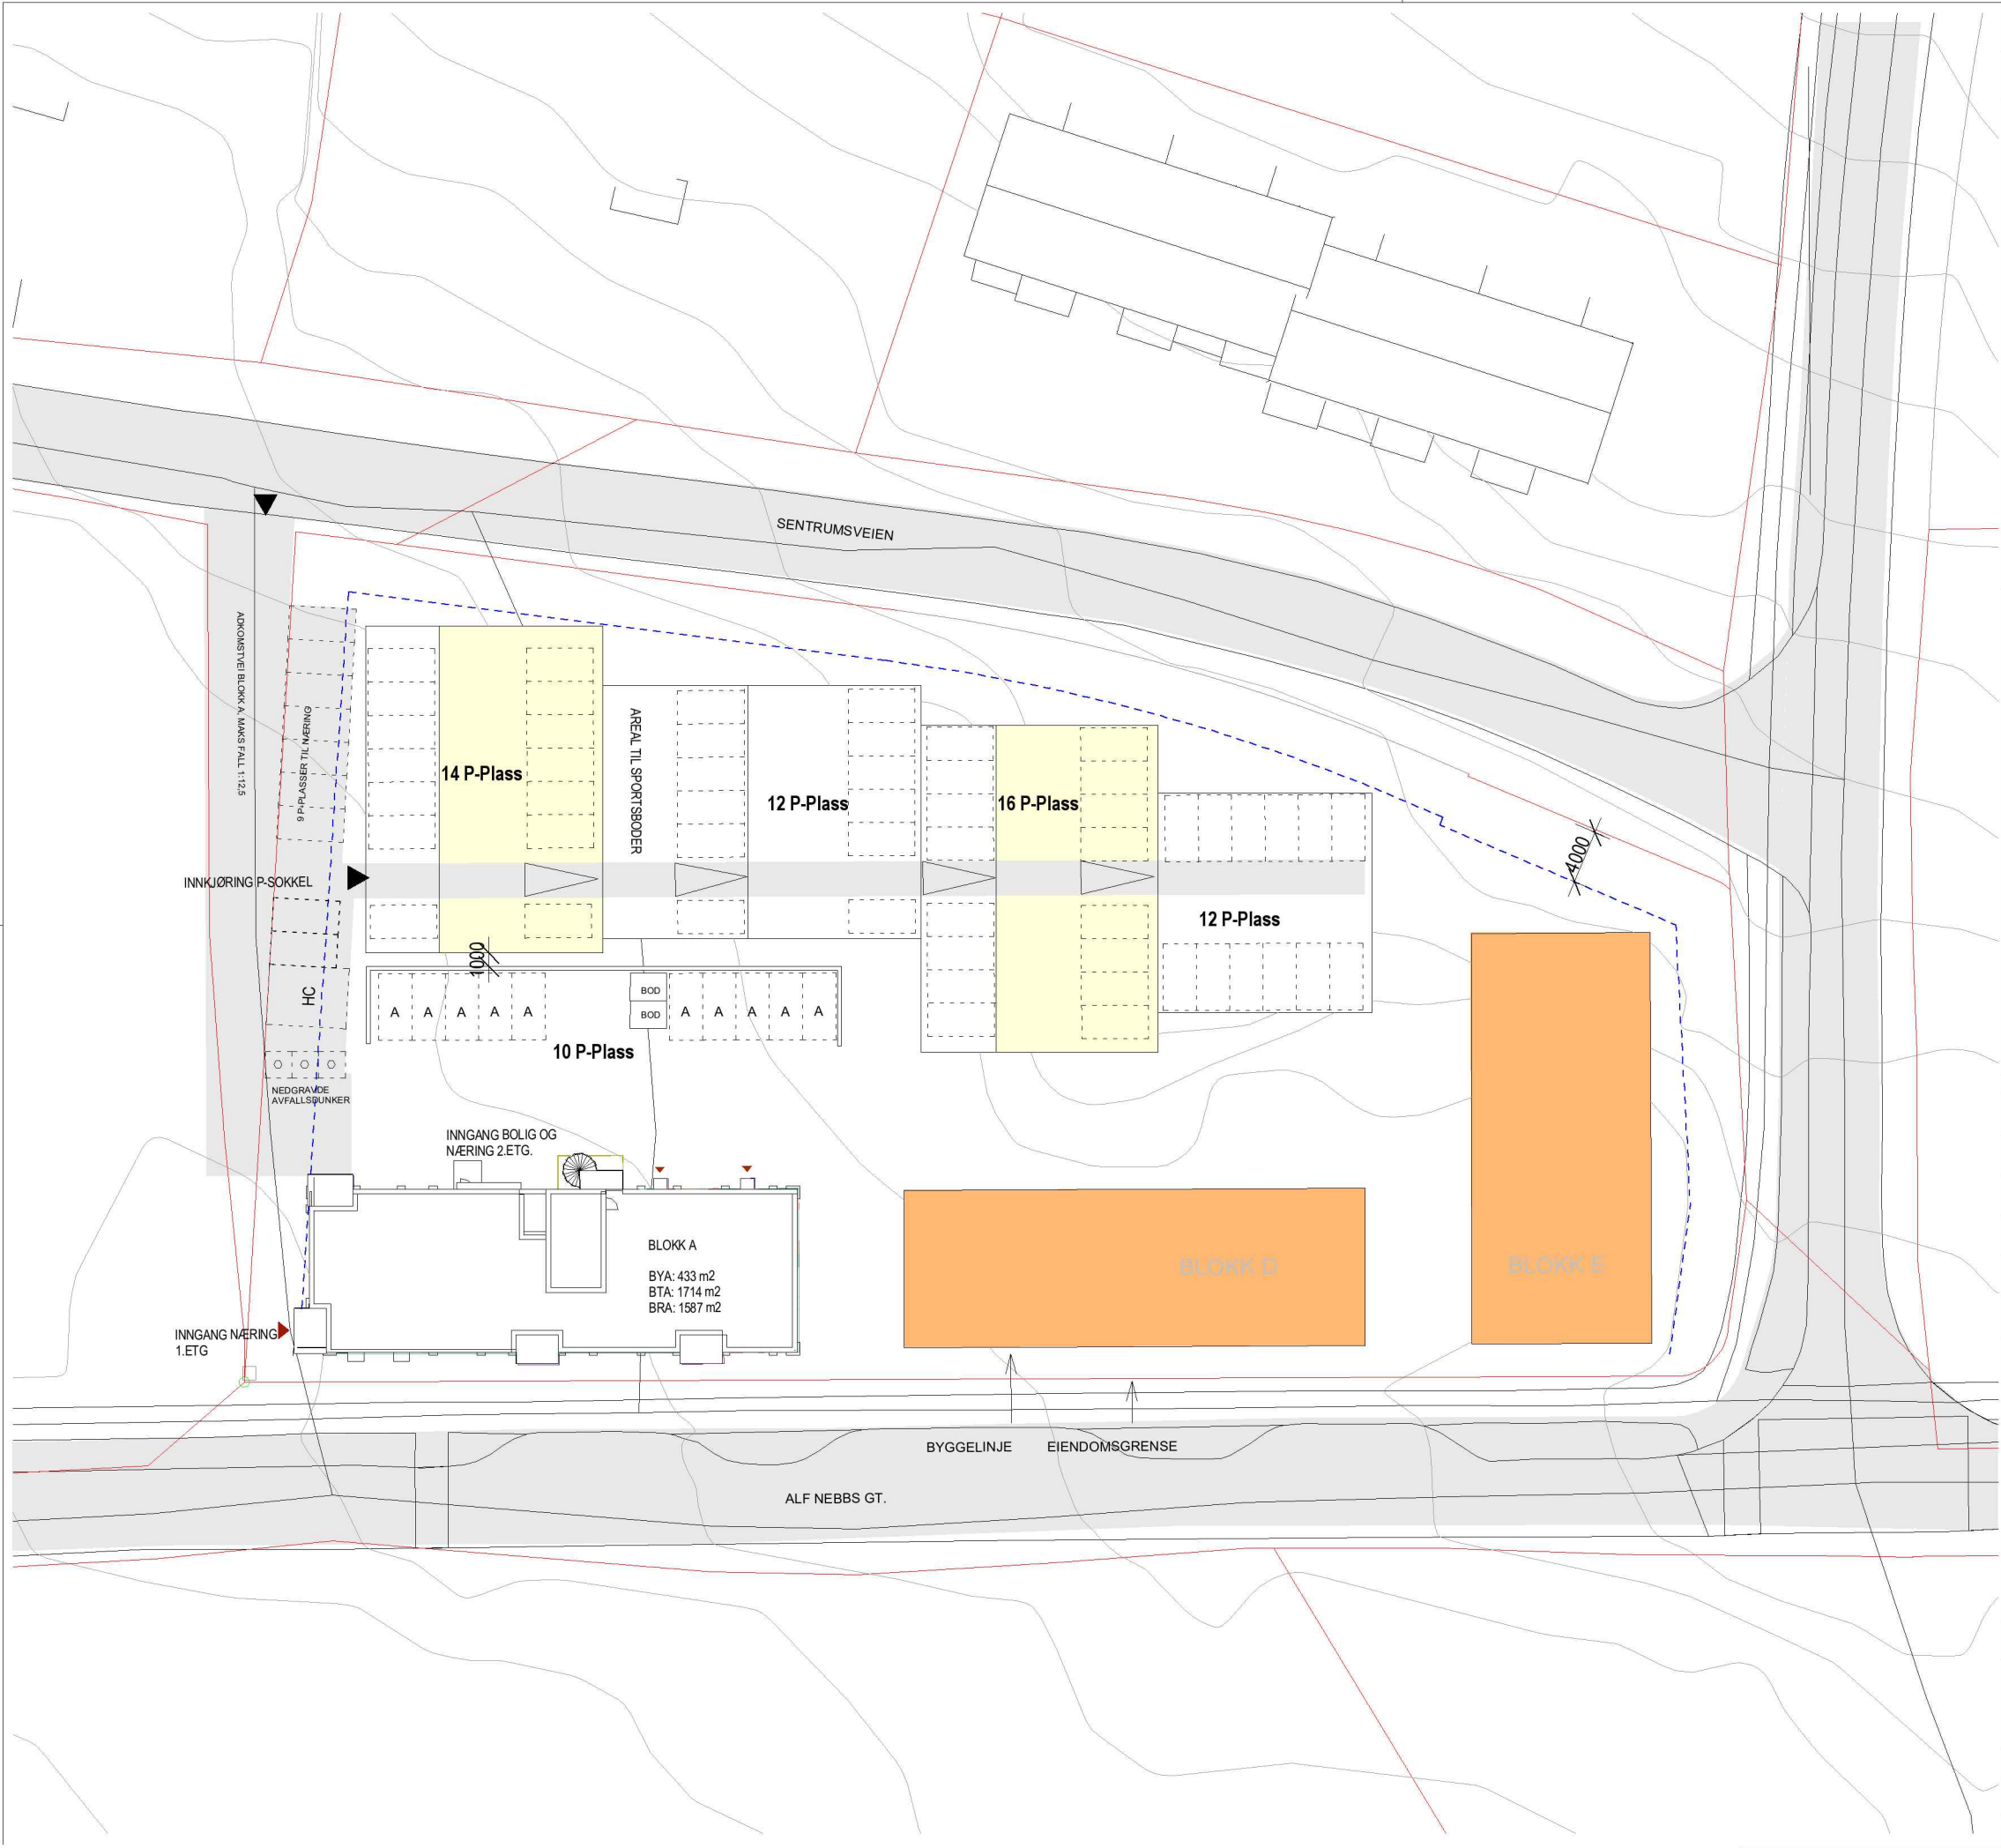

TEGNINGSTITTEL		TEGNINGSNUMMER		REVISJON	
PLAN P-SOKKEL		A-01-SP-00-A-02			
HENVISNINGER:					
MERKNADER:					
Rev	Beskrivelse			Tegn.	Dato
PROSJEKTERINGSGRUPPEN:					
ARKITEKT:	tegn3				
BYGG:			GEOTEK:		
ELEKTRO:			UTOMHUS:		
VVS:			BRANN:		
LOKALISERINGSFIGUR:			BYGGHERR:		
			Rædergård Entreprenør AS		
					
PROSJEKT:			PROSJEKTNR:		
Alf Nebbs gate. Blokk A			16000900		
TEGNINGSTITTEL:			PROSJEKTERENDE:		
PLAN P-SOKKEL			tegn_3		
TEGNINGSSTATUS:			FILE:		
DIK			H:\Prosjekt\16\16000900 Alf Nebbs gt Blokk A		
MÅLESTOKK:	FORMAT:	DATO:	TEGNINGSNUMMER:		REVISJON:
1 : 500	A3	20.05.2016	A-01-SP-00-A-02		
TEGN:	KONTR:	SIGNERT AV:			
hrb	st	hrb	BYGG - FASE - TEGN TYPE - ETG - FAG - LØPE NR.		