



M 1:500

C:\Users\Jan\Desktop\Røymyrveien 24-26\Røymyrveien 24-26-terrengsnitt.rvt


30.06.2016 16:28:39

Rev	Dato	Tekst	Tegn.	Kontr.	 <b>Fosen HUS AS</b> Forhandler av VESTLANDSHUS www.fosenhus.no / jan@fosenhus.no / tlf 72527000 / 7160 BJUGN	Oppdragsgiver: <b>Fosenhus AS</b>	Prosjekt <b>Røymyrveien 24/26</b>		
						Tegningsnavn <b>Situasjonsplan</b>	Dato: 06/30/16	Tegnet av: JS	Kontrollert av: Checker
					Tegningsstatus	Prosjektnr.:	Målestokk:	Tegningsnr.:	Rev.:
					Prosjekt nr.			<b>A402</b>	



C:\Users\Jan\Desktop\Røymyrveien 24-26\Røymyrveien 24-26-terrengsnitt.rvt

30.06.2016 16:31:49

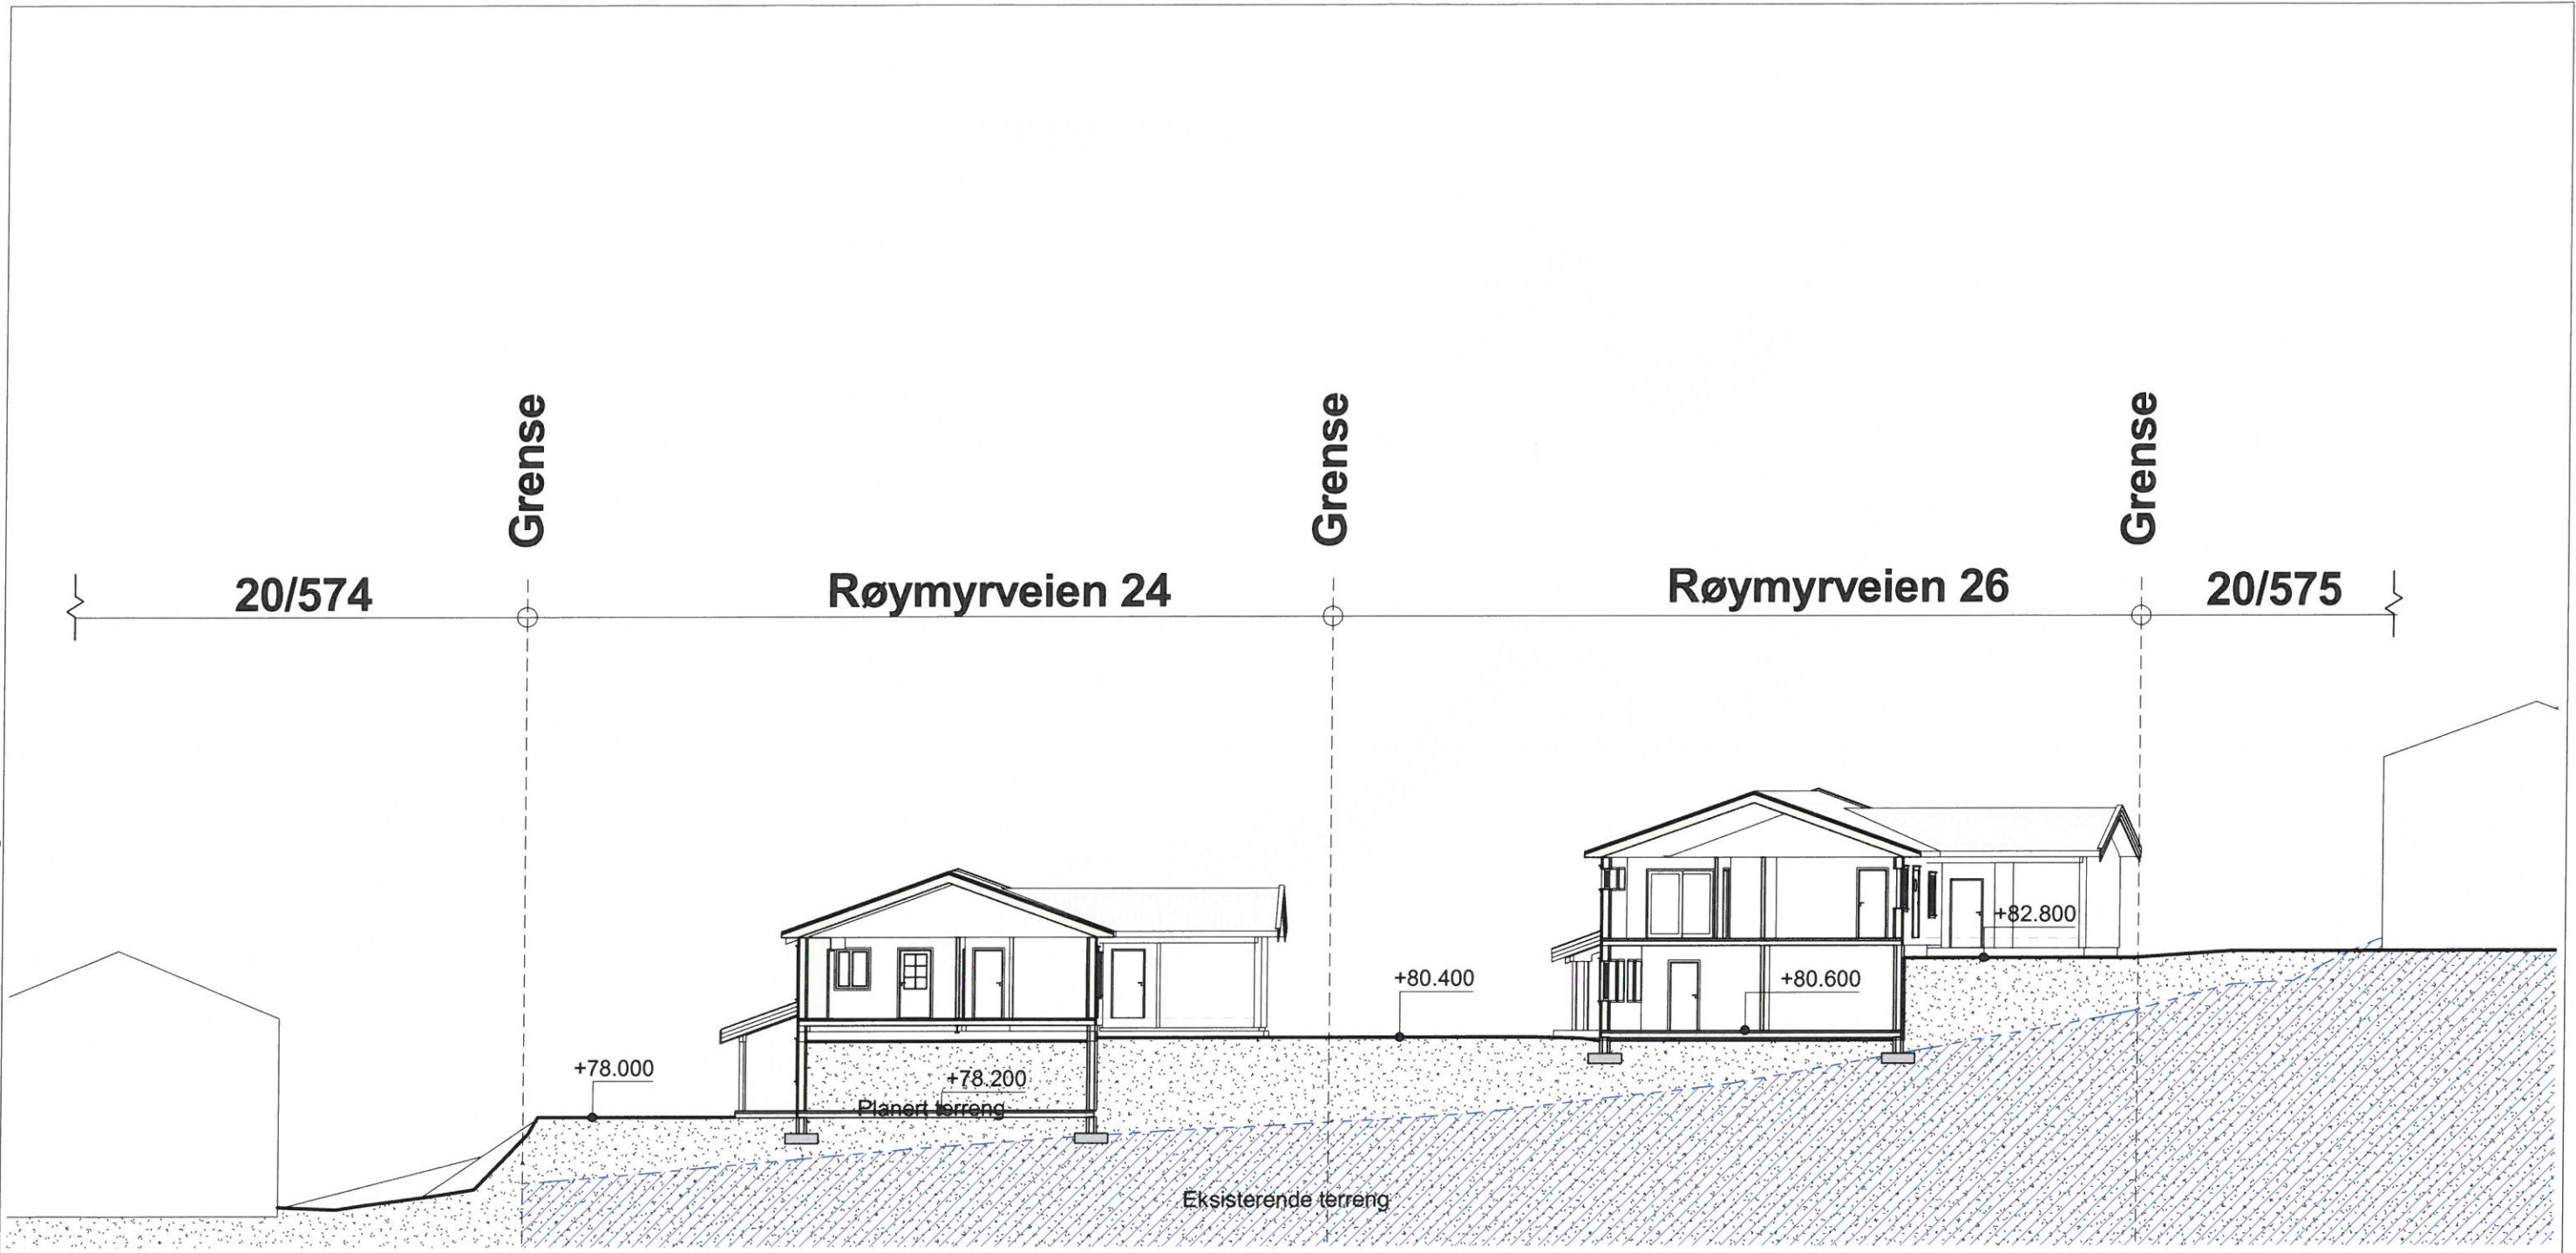

M 1:200

Rev	Dato	Tekst	Tegn.	Kontr.


**Fosen Hus AS**  
 Forhandler av VESTLANDSHUS  
 www.fosenhus.no / jan@fosenhus.no / tlf 72527000 / 7160 BJUGN

Tegningsstatus: \_\_\_\_\_  
 Prosjektnr.: \_\_\_\_\_  
 Prosjekt nr.: \_\_\_\_\_


Oppdragsgiver: **Fosenhus AS**  
 Tegningsnavn: **Snitt mot Nord**

Prosjekt: **Røymyrveien 24/26**  
 Dato: 06/30/16  
 Tegnet av: JS  
 Kontrollert av: Checker  
 Målestokk: \_\_\_\_\_  
 Tegningsnr.: **A403**  
 Rev. dato: \_\_\_\_\_  
 Rev.: \_\_\_\_\_



C:\Users\Jan\Desktop\Røymyrveien 24-26\Røymyrveien 24-26-terrengsnitt.rvt

30.06.2016 16:32:21

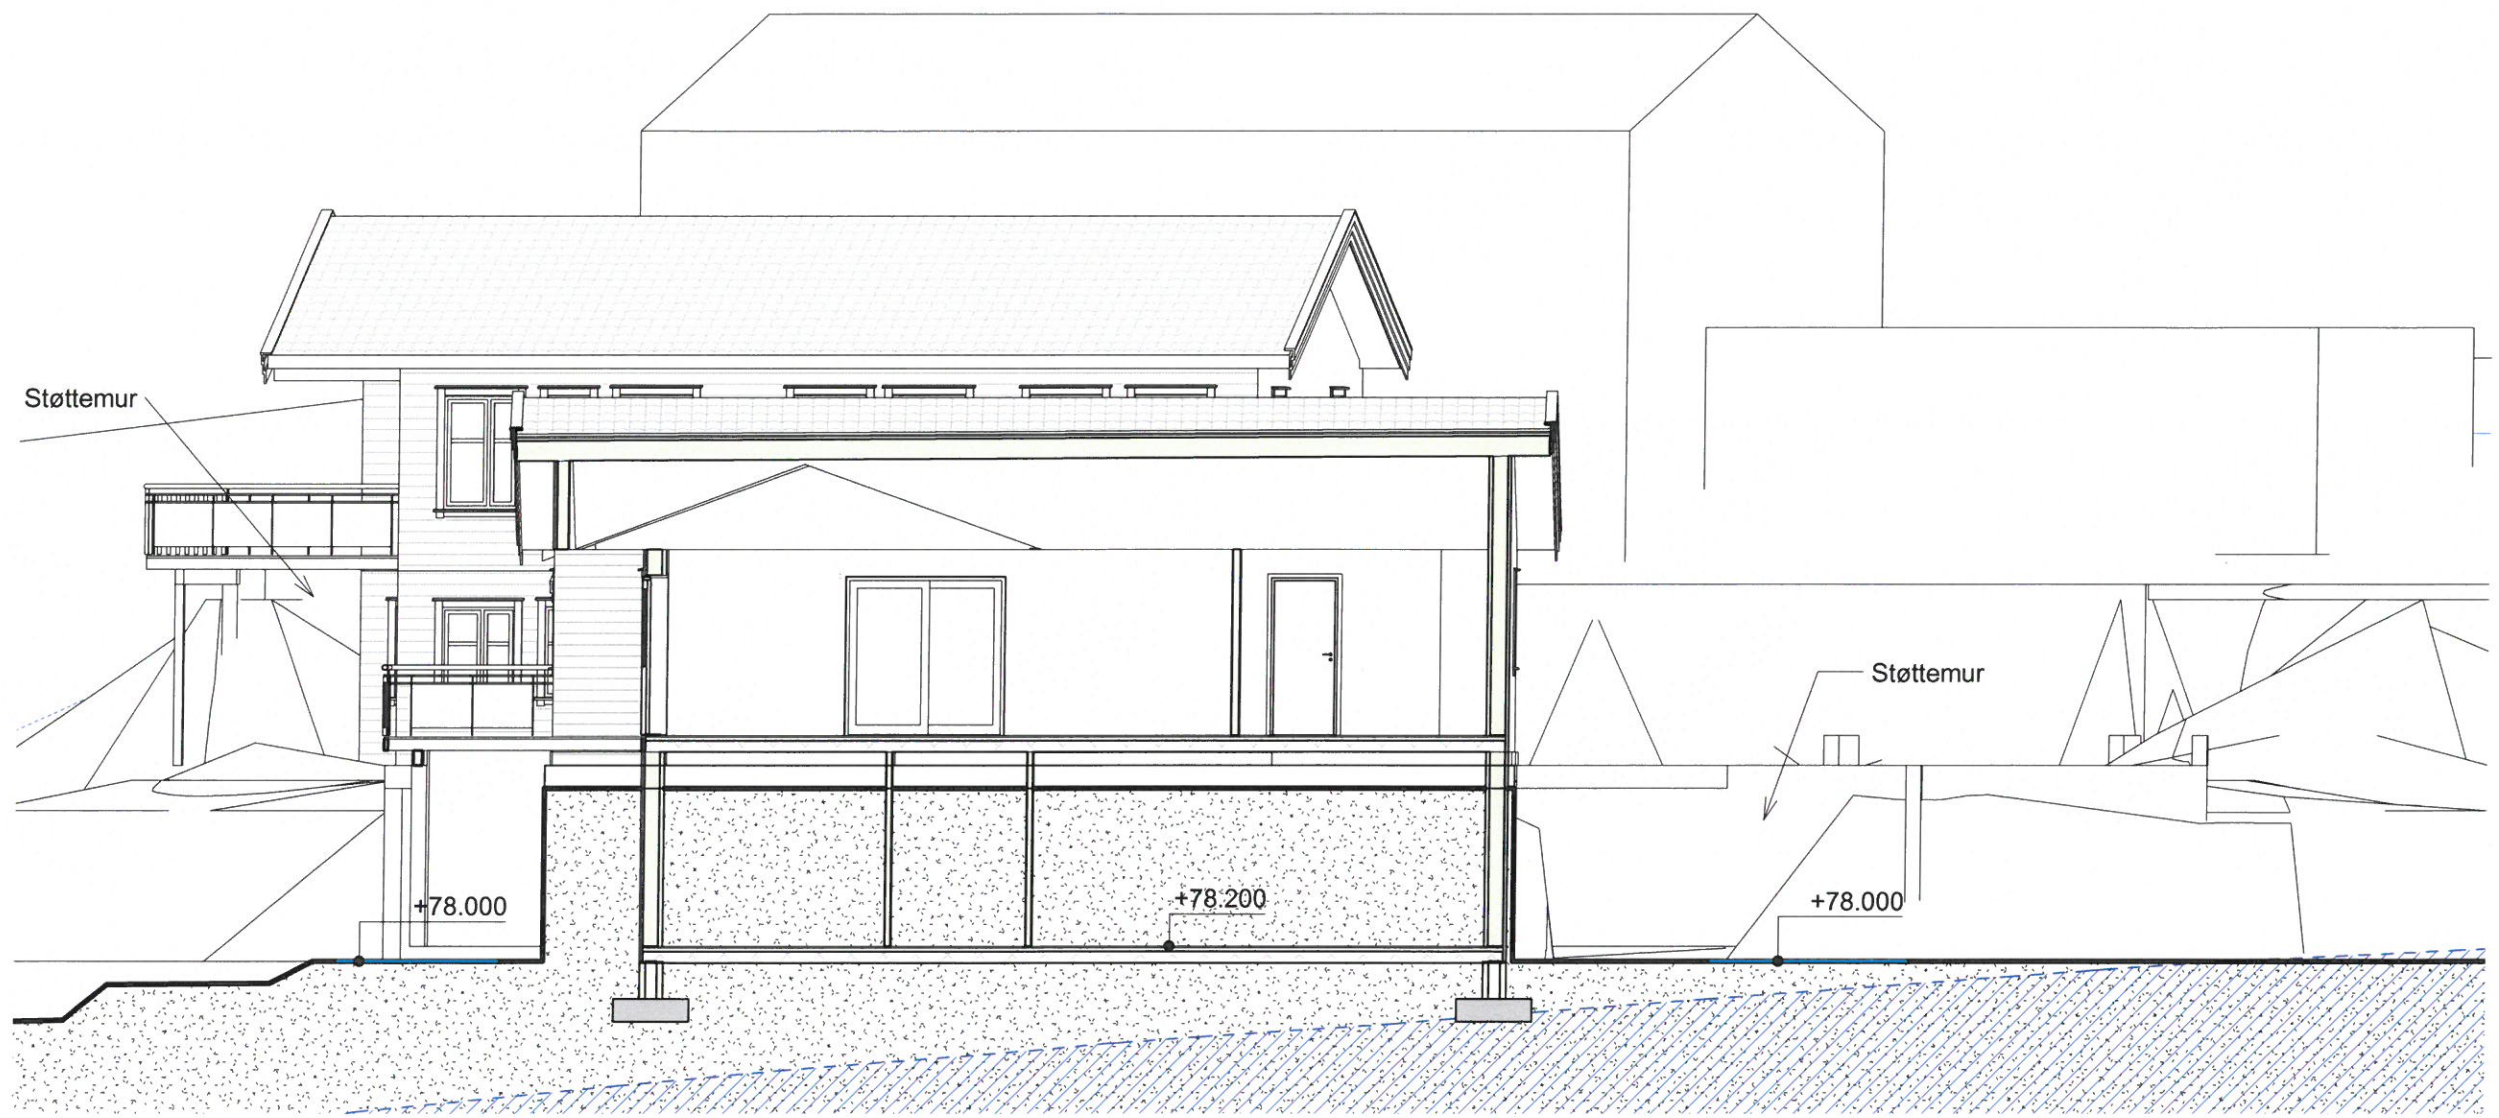

M 1:100

Rev	Dato	Tekst	Tegn.	Kontr.	 <b>Fosen HUS AS</b>	<b>VESTLANDS HUS</b> Forhandler av VESTLANDSHUS www.fosenhus.no / jan@fosenhus.no / tlf 72527000 / 7160 BJUGN	Oppdragsgiver: <b>Fosenhus AS</b>	Prosjekt <b>Røymyrveien 24/26</b>			
					Tegningsstatus	Prosjektnr.:	Tegningsnavn <b>Snitt mot Øst</b>	Dato: 06/30/16	Tegnet av: JS	Kontrollert av: Checker	Rev. dato:
					Prosjekt nr.			Målestokk:	Tegningsnr.: <b>A404</b>		Rev.: