



AREALREGNSKAP	Bruksareal BRA i m2				
	Boigdel	Utv. bod/gar.	Sum BRA	BYA	P-ROM
Hovedetg. plan					
2. etg. plan					
Annet areal/ biloppstilling					
SUM					
GRUNNFLATE/ FOTAVTRYKK:					

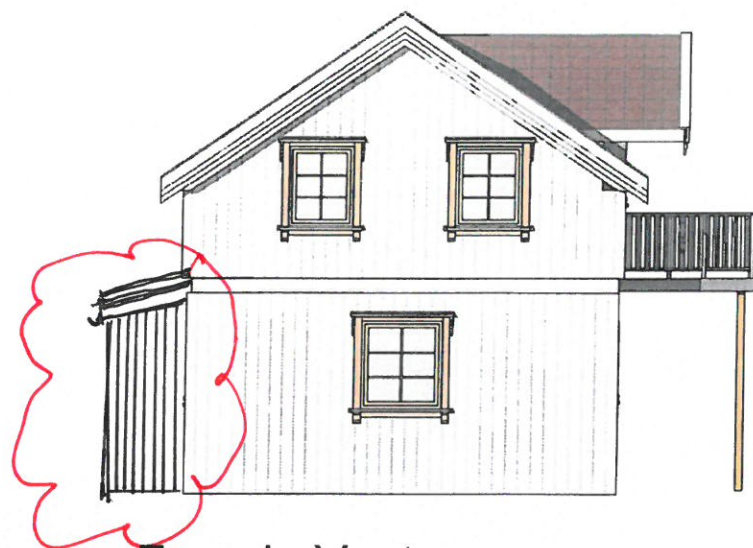


Fasade Vest
1 : 100

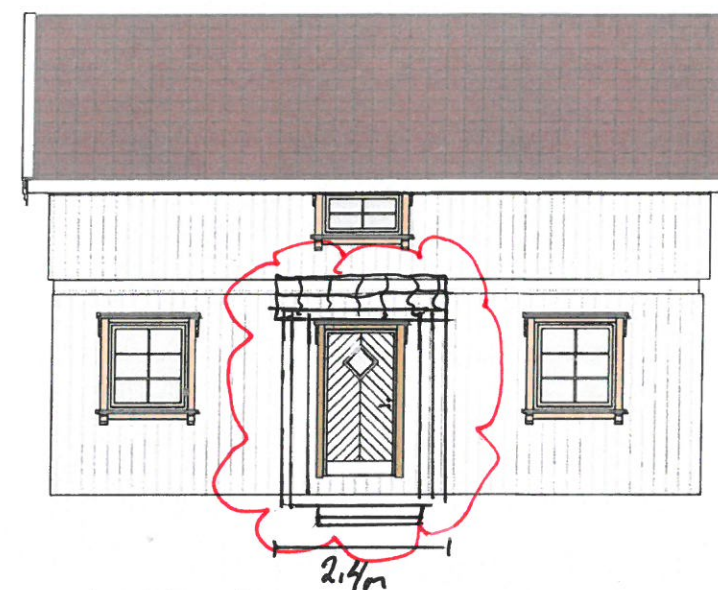

Fasade Nord
1 : 100



Fasade Sør
1 : 100

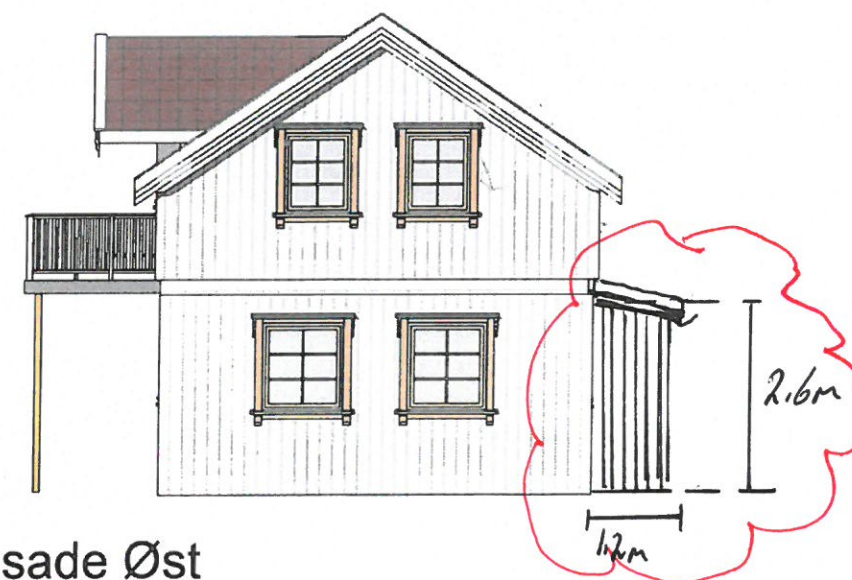

Fasade Øst
1 : 100



Forhandler av VESTLANDSHUS
www.fosenhus.no / alle@fosenhus.no / tlf
72527000 / 7160 BJUGN

Tegningsstatus
Byggemelding

Prosjektnr.:
2013.2

Oppdragsgiver:
JOAR DAHLEN

Tegningsnavn
Fasader

Prosjekt
Fritidsbolig

Dato:
15.09.2015

Tegnet av:
AJ

Kontrollert av:
Checker

Rev. dato:

Målestokk:
1:100

Tegningsnr.:
A014

Rev.:

Rev	Dato	Tekst	Tegn.	Kontr.
-----	------	-------	-------	--------