



Forutsetning for gesimshøyde er at det fylles et belte med grov grus inntil grunnmur

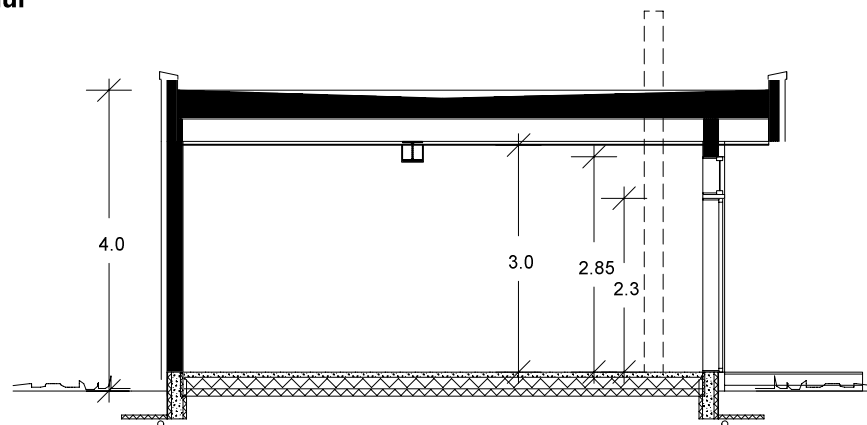

SNITT A-A

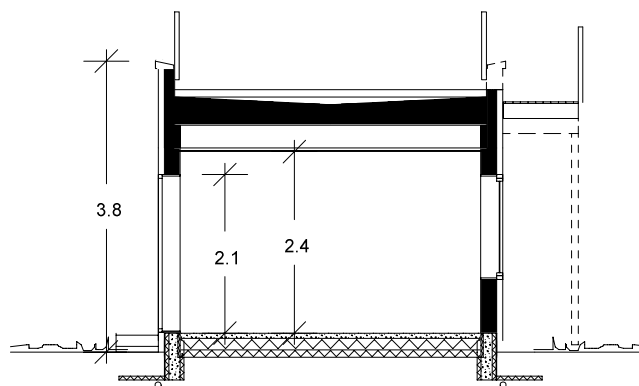

SNITT B-B

AREAL Hovedhytte

Beregninger i hht NS3940

Arealer (m ²)	BRA
Hovedplan	98.8
Totalt bruksareal	99

Bebygd areal bolig (BYA) 113

Areal av primærrom (P-rom) 92

AREAL Anneks A

Beregninger i hht NS3940

Arealer (m ²)	BRA
Hovedplan	29.6
Tilleggsareal utvendig	7.3
Bruksareal bolig	30
Totalt bruksareal	37

Bebygd areal bolig (BYA) 50

Inkl. overbygd mellomparti

"Moderne"

ÅTTE GLASS-Modifisert

Byggesøknad 02.09.16 ME A

SNITT OG AREALER

BoligPartner

Denne tegning tilhører Bolig Partner AS og kan ikke benyttes uten skriftlig samtykke

Tiltakshaver :

Pål Pettersen Berg

Pnr.:

2500023

Byggeplass :

Lysøyveien 280, 7168 Lysøysundet

Gnr: 71

Bnr: 77


Fnr:

MÅL 1 : 100

Dato 30.08.16 Sign. aD

Tegnings Nr.
6720 — 501 A

- B = Bærevegg
- L = Åpningsbart vindu
- F = Fast vindu
- L/F = Fast med åpningsbart felt iht. fasade
- = Synlig drager
- - - = Skjult drager

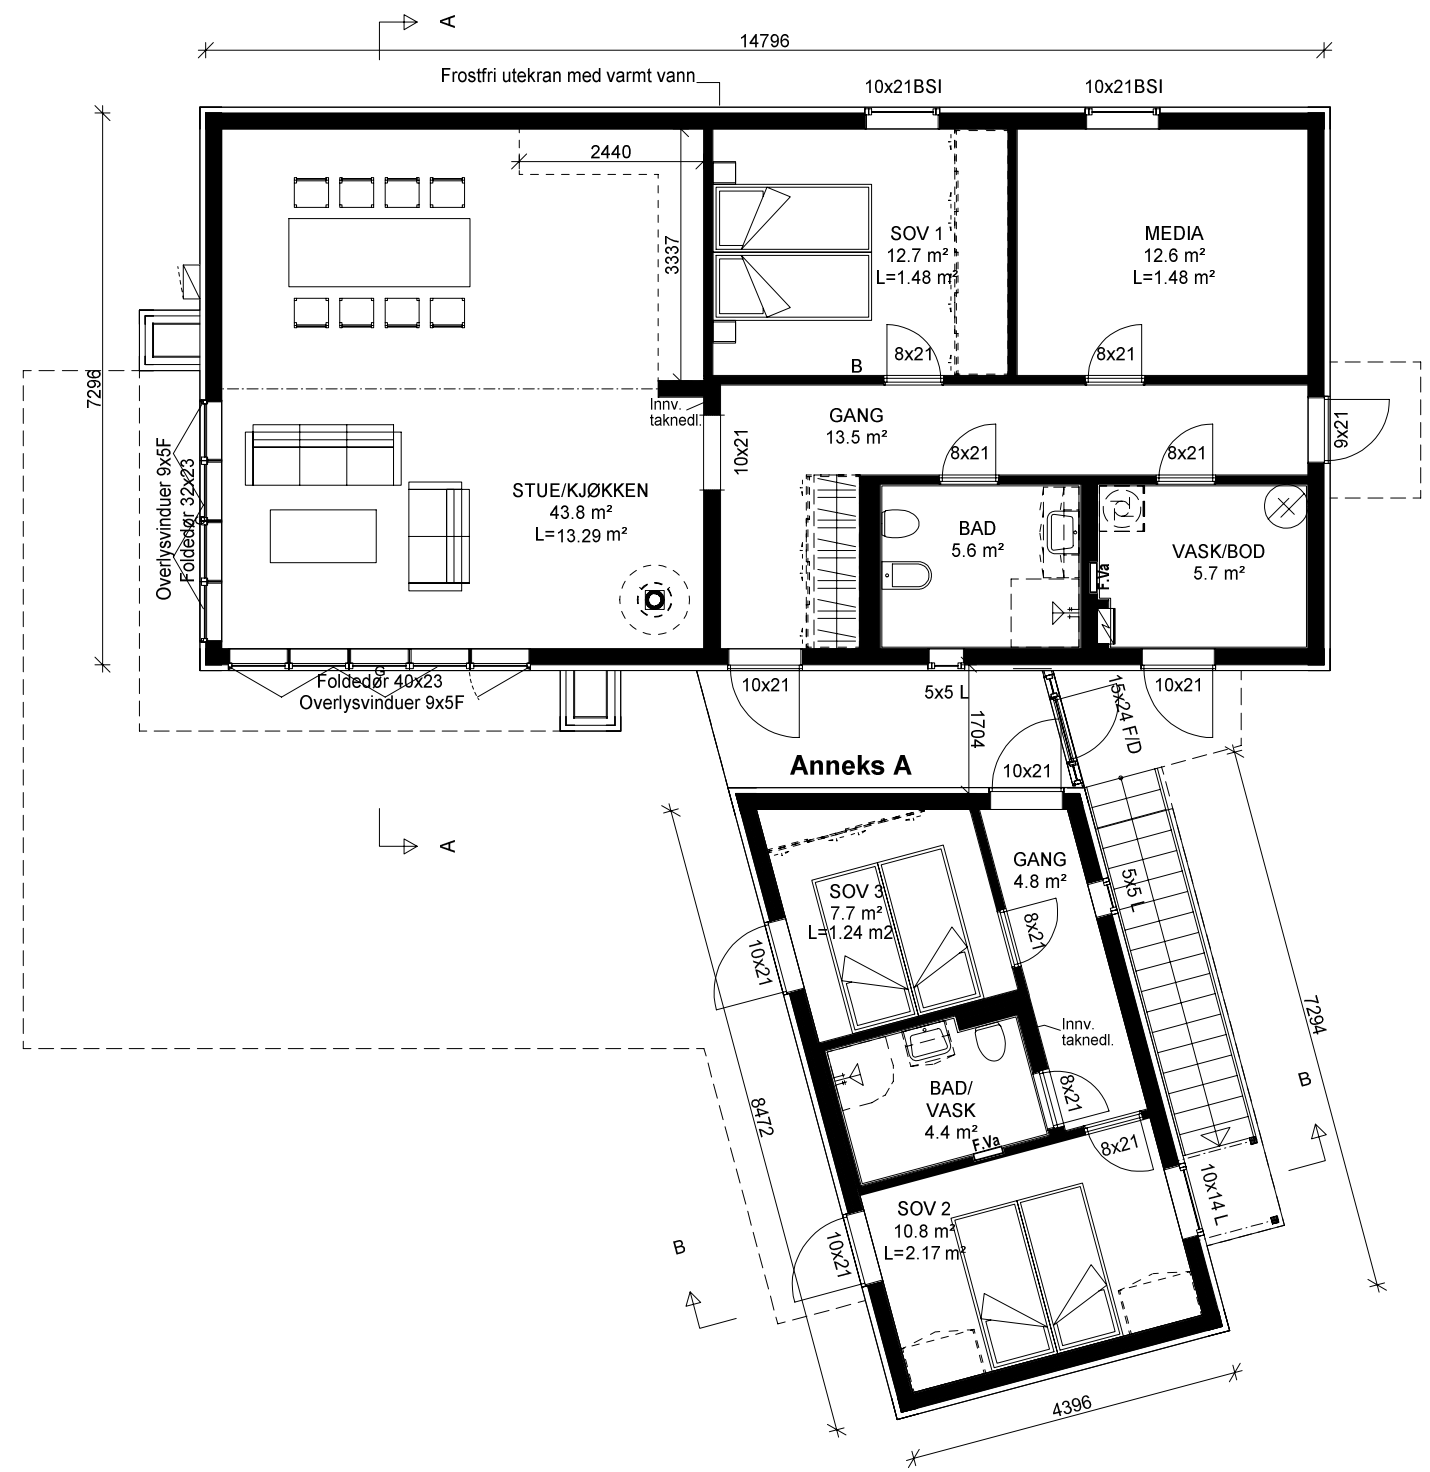

"Moderne"
 ÅTTE GLASS-Modifisert

Byggesøknad 02.09.16 ME A

HOVEDPLAN 1.etg.



Denne tegning tilhører BoligPartner AS og kan ikke benyttes uten skriftlig samtykke

Tiltakshaver :
 Pål Pettersen Berg

Byggeplass :
 Lysøyveien 280, 7168 Lysøysundet

Pnr.:
 2500023


Gnr: 71
 Bnr: 77
 Fnr:

MÅL 1 : 100

Dato 30.08.16 Sign. aD

Tegnings Nr.
 6720 — 502 A

- B = Bærevegg
- L = Åpningsbart vindu
- F = Fast vindu
- L/F = Fast med åpningsbart felt iht. fasade
- - - = Synlig drager
- - - - - = Skjult drager

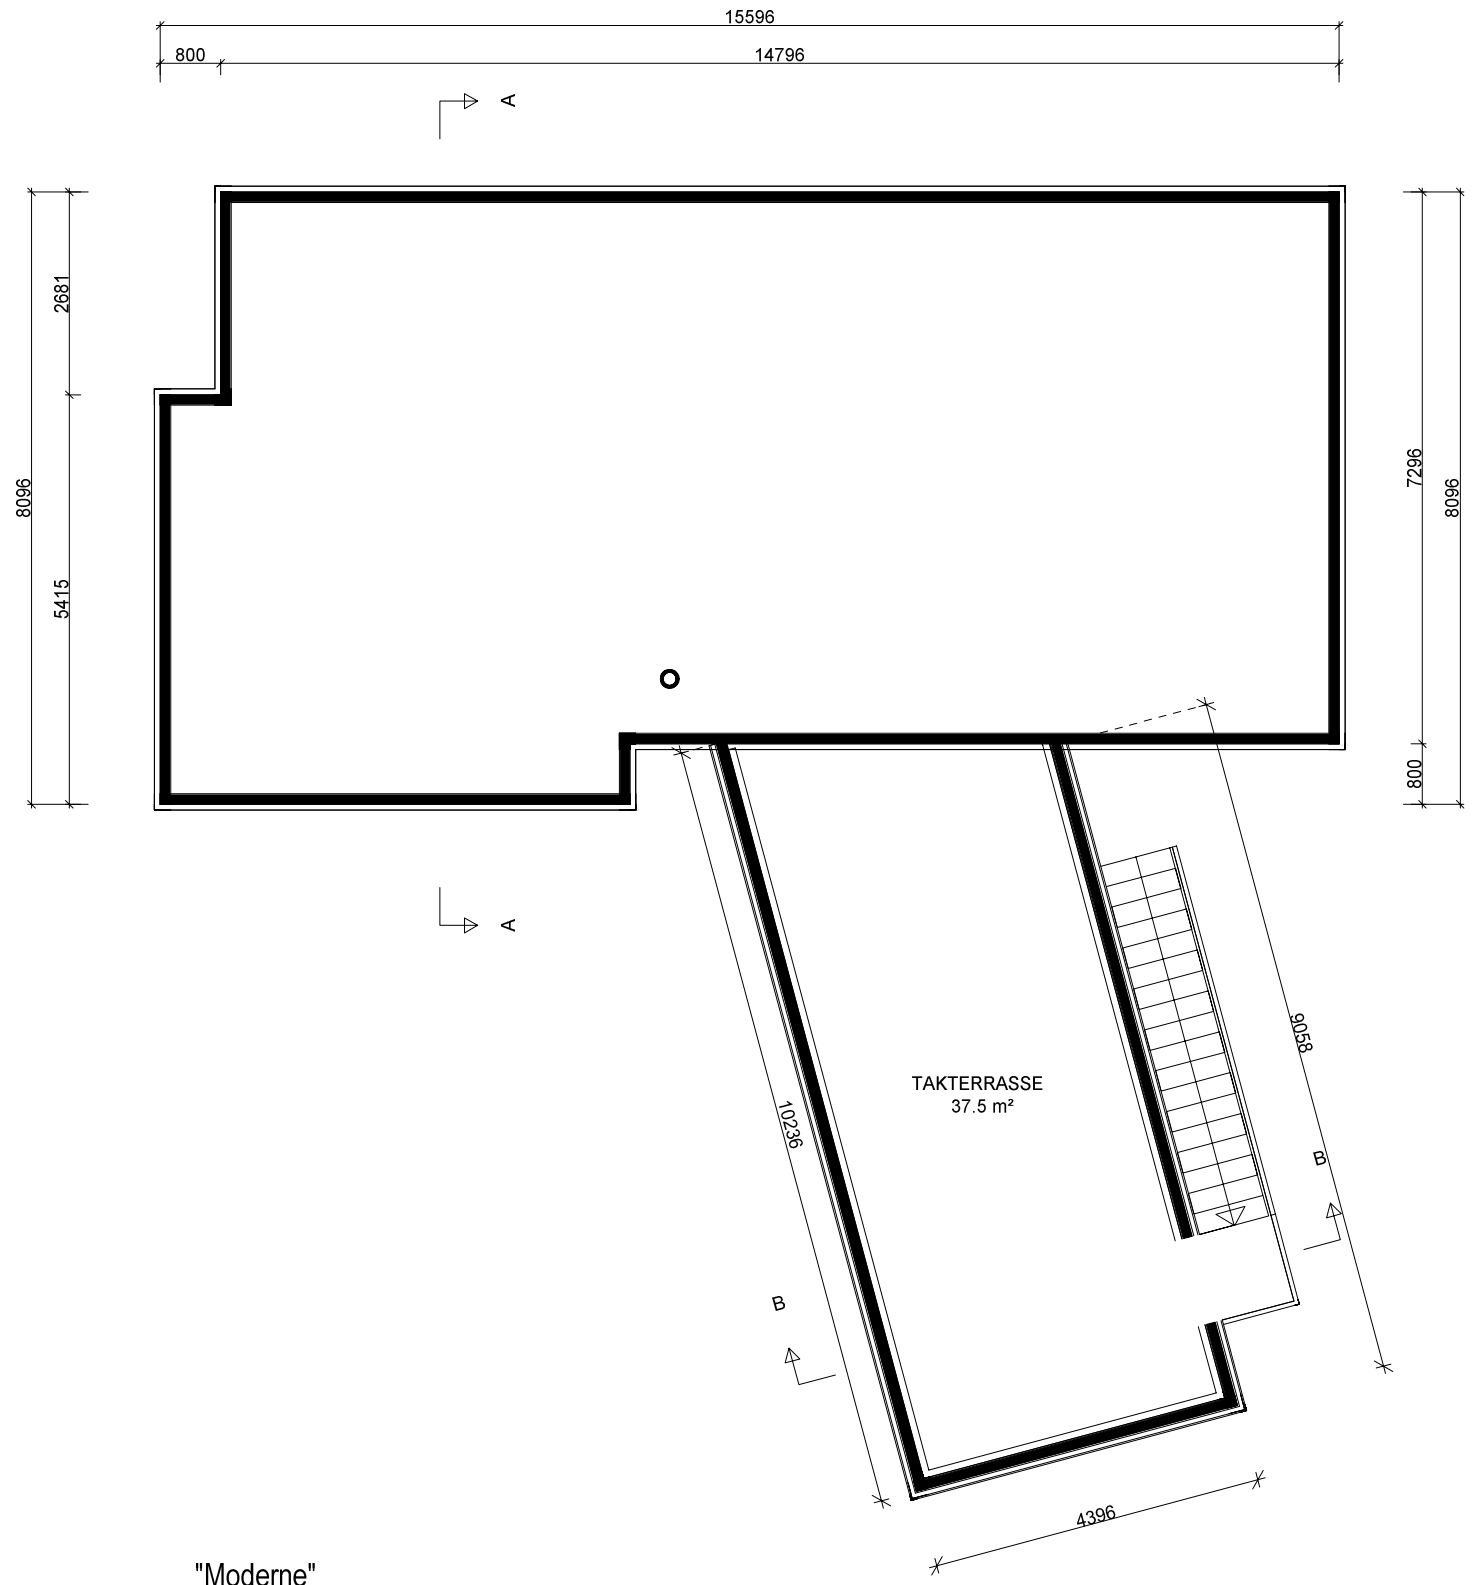

"Moderne"
ÅTTE GLASS-Modifisert

Byggesøknad 02.09.16 ME A

TAKPLAN 2.etg.

Tiltakshaver :
Pål Pettersen Berg

Pnr.:
2500023

MÅL 1 : 100




Byggeplass :
Lysøyveien 280, 7168 Lysøysundet

Gnr: 71
Bnr: 77
Fnr:

Dato 30.08.16 Sign. aD
Tegnings Nr.
6720 — 503 A

Denne tegning tilhører BoligPartner AS og kan ikke benyttes uten skriftlig samtykke

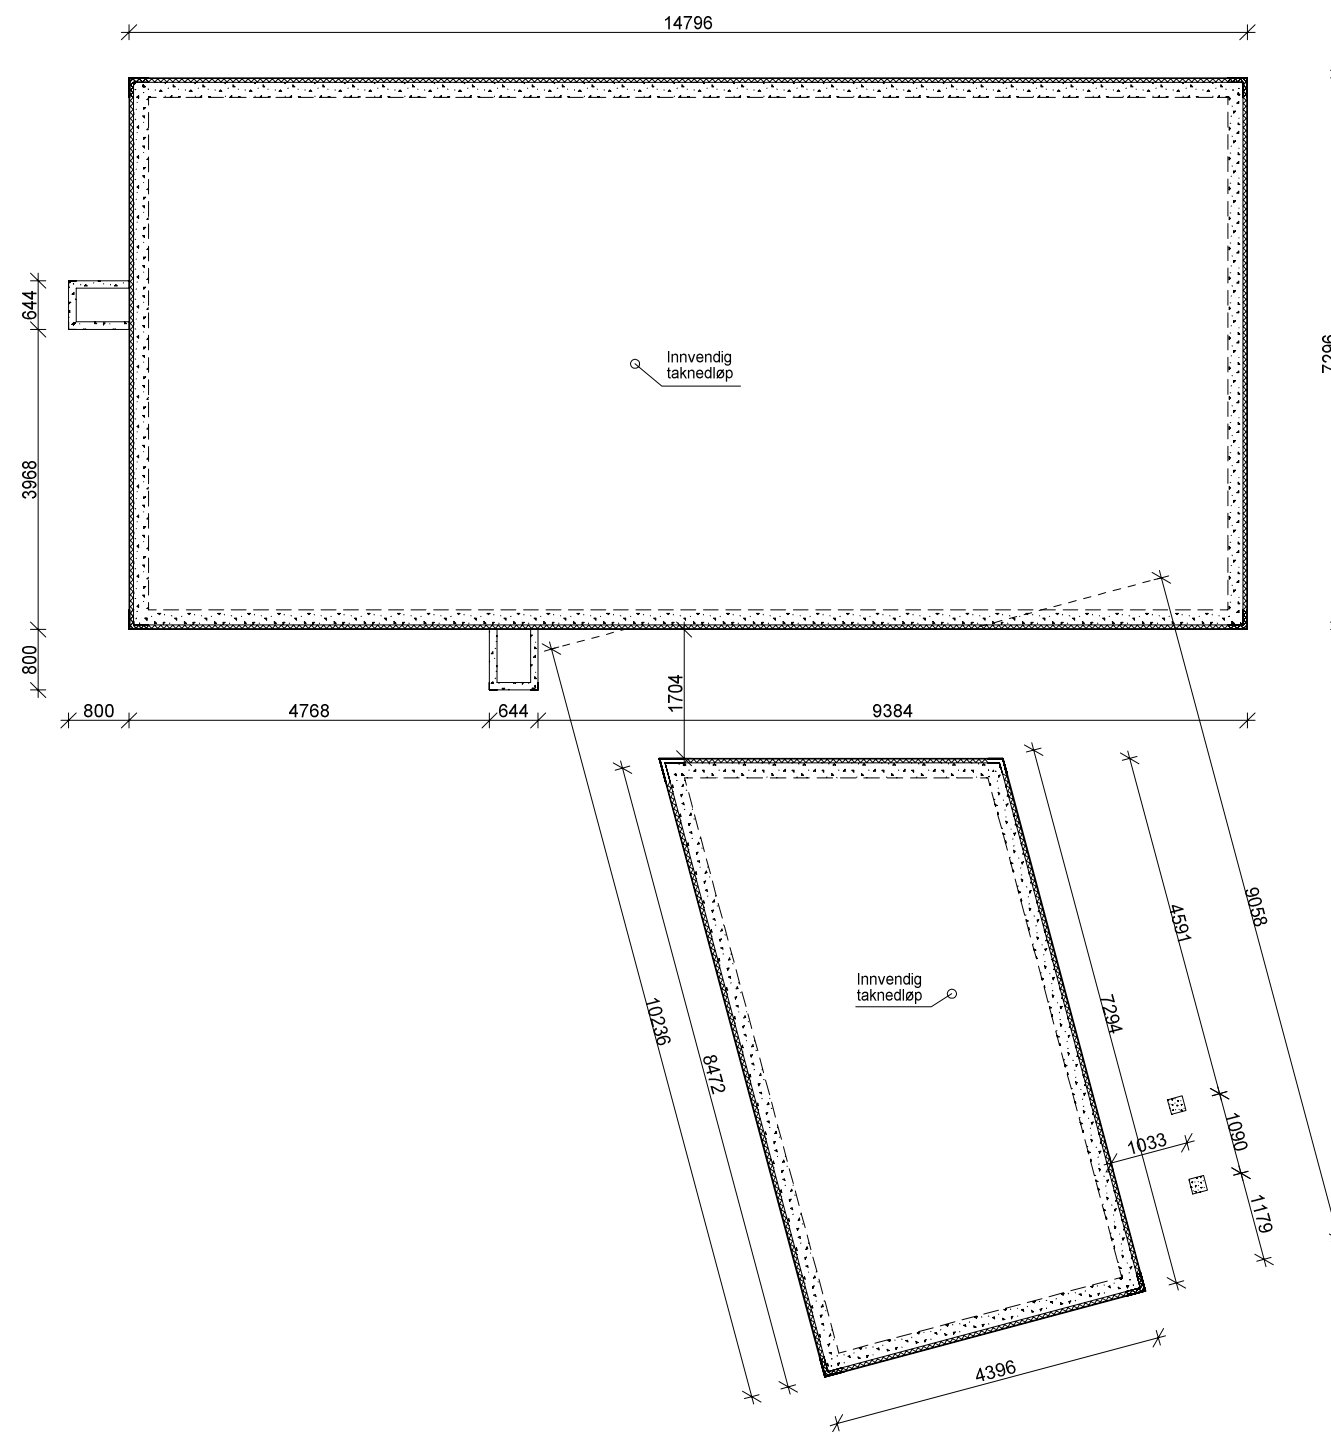

"Moderne"
 ÅTTE GLASS-Modifisert

STØPT PLATE PÅ MARK

BoligPartner

Denne tegning tilhører BoligPartner AS og kan ikke benyttes uten skriftlig samtykke

Tiltakshaver :
 Pål Pettersen Berg


Pnr.:
 2500023

Byggeplass :
 Lysøyveien 280, 7168 Lysøysundet

Gnr: 71
 Bnr: 77
 Fnr:

MÅL 1 : 100

Dato 02.09.16 Sign. ME
 Tegnings Nr.
 6720 — 504

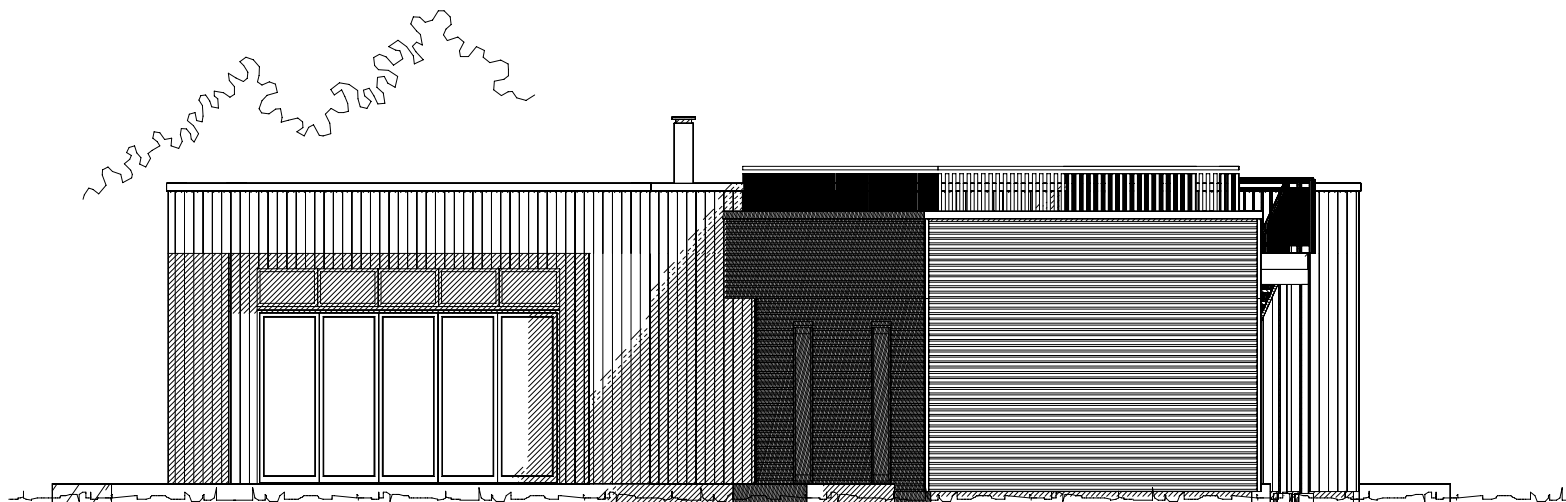

"Moderne"

ÅTTE GLASS-Modifisert

Byggesøknad 02.09.16 ME A

FASADE 1

Tiltakshaver :

Pål Pettersen Berg

Pnr.:

2500023

MÅL 1 : 100

Dato 30.08.16 Sign. aD

Tegnings Nr.

6720 — 505 A

Bolig Partner

Denne tegning tilhører Bolig Partner AS og kan ikke benyttes uten skriftlig samtykke


Byggeplass :

Lysøyveien 280, 7168 Lysøysundet

Gnr: 71

Bnr: 77

Fnr:

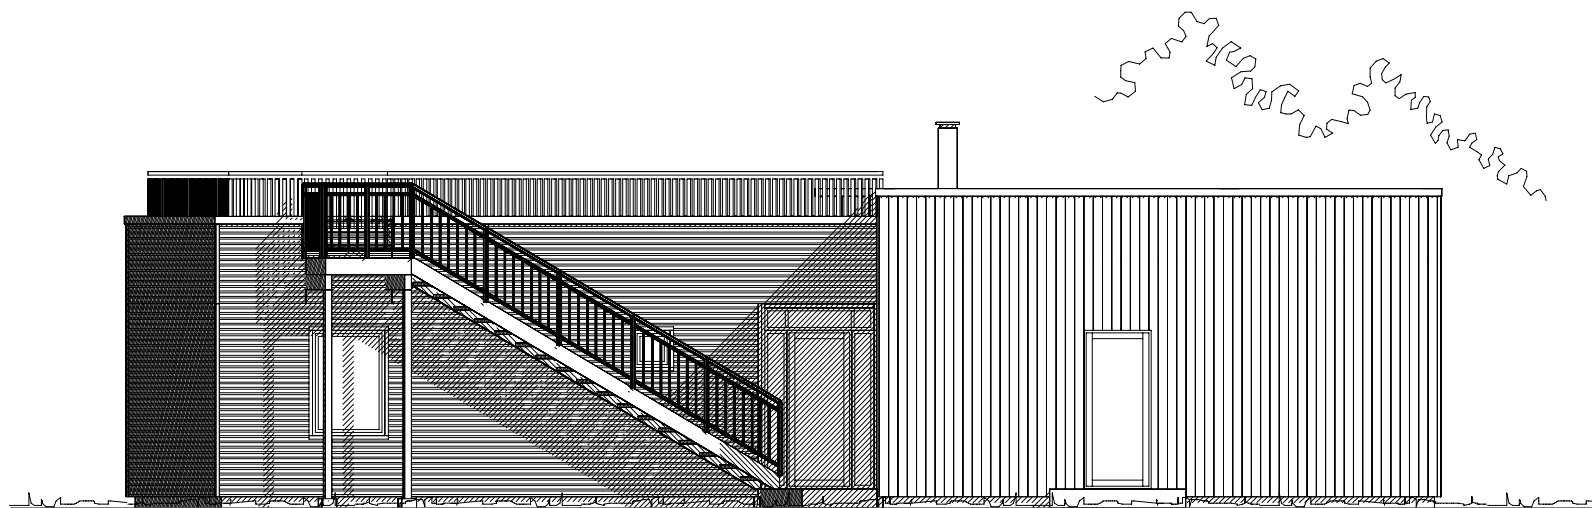

"Moderne"
 ÅTTE GLASS-Modifisert

Byggesøknad 02.09.16 ME A

FASADE 2

Tiltakshaver :
 Pål Pettersen Berg

Pnr.:
 2500023

MÅL 1 : 100


Bolig Partner

Byggeplass :
 Lysøyveien 280, 7168 Lysøysundet

Gnr: 71
 Bnr: 77
 Fnr:

Dato 30.08.16 Sign. aD
 Tegnings Nr.
 6720 — 506 A

Denne tegning tilhører Bolig Partner AS og kan ikke benyttes uten skriftlig samtykke

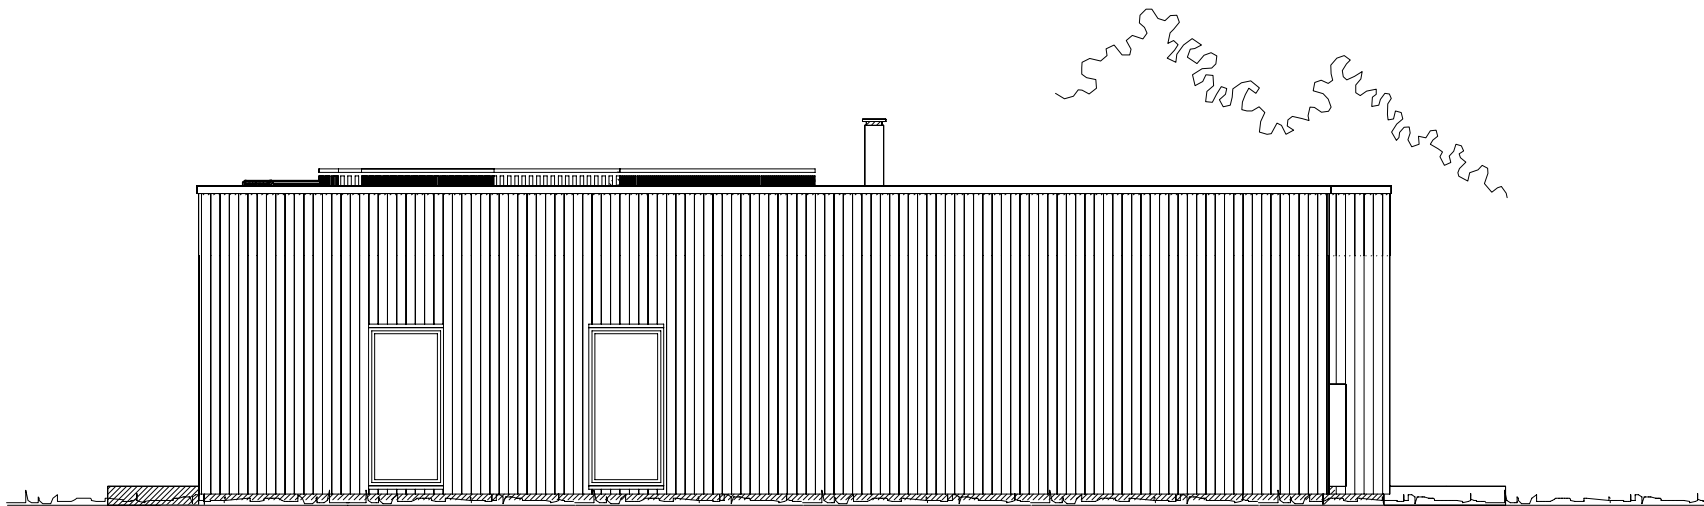

"Moderne"

ÅTTE GLASS-Modifisert

Byggesøknad 02.09.16 ME A

FASADE 3

Tiltakshaver :

Pål Pettersen Berg

Pnr.:

2500023

MÅL 1 : 100

Byggeplass :

Lysøyveien 280, 7168 Lysøysundet

Gnr: 71

Bnr: 77

Fnr:


Dato 30.08.16 Sign. aD

Tegnings Nr.

6720 — 507 A

Bolig Partner

Denne tegning tilhører Bolig Partner AS og kan ikke benyttes uten skriftlig samtykke

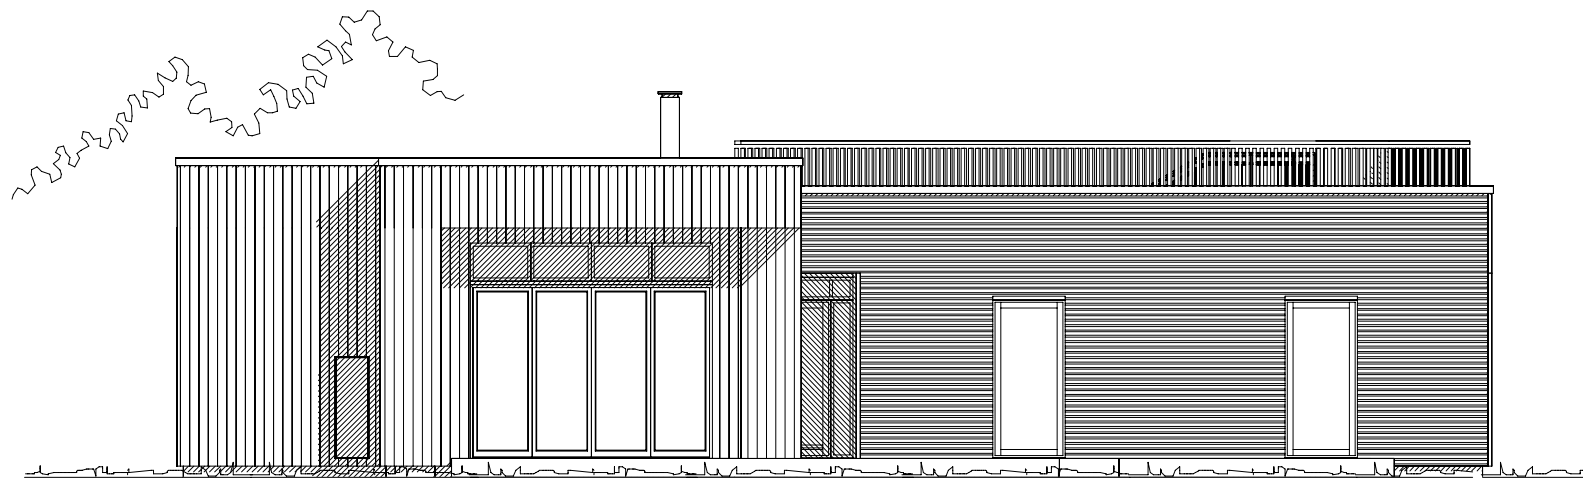

"Moderne"

ÅTTE GLASS-Modifisert

Byggesøknad 02.09.16 ME A

FASADE 4

Tiltakshaver :

Pål Pettersen Berg

Pnr.:

2500023

MÅL 1 : 100

Byggeplass :

Lysøyveien 280, 7168 Lysøysundet

Gnr: 71

Bnr: 77

Fnr:

Dato 30.08.16 Sign. aD

Tegnings Nr.

6720 — 508 A

Bolig Partner

Denne tegning tilhører Bolig Partner AS og kan ikke benyttes uten skriftlig samtykke