Utskrift

VEDLEGG 1

SITUASJONSKART

Eiendom:	Gnr: 71	Bnr: 77	Fnr: 0	Snr: 0
	Adresse: Lysøyveien 280, 7168 LYSØYSUNDET			
Hj.haver/Fester:	Pål Berg			

BJUGN KOMMUNE

Dato: 25/10-2016 Sign: Asle Rikardsen, Tung Rør AS

Tung Rør TUNG RØR AS RØRSERVICE org.nr. 980 741 727 Bademiljø

Målestokk 1:1000

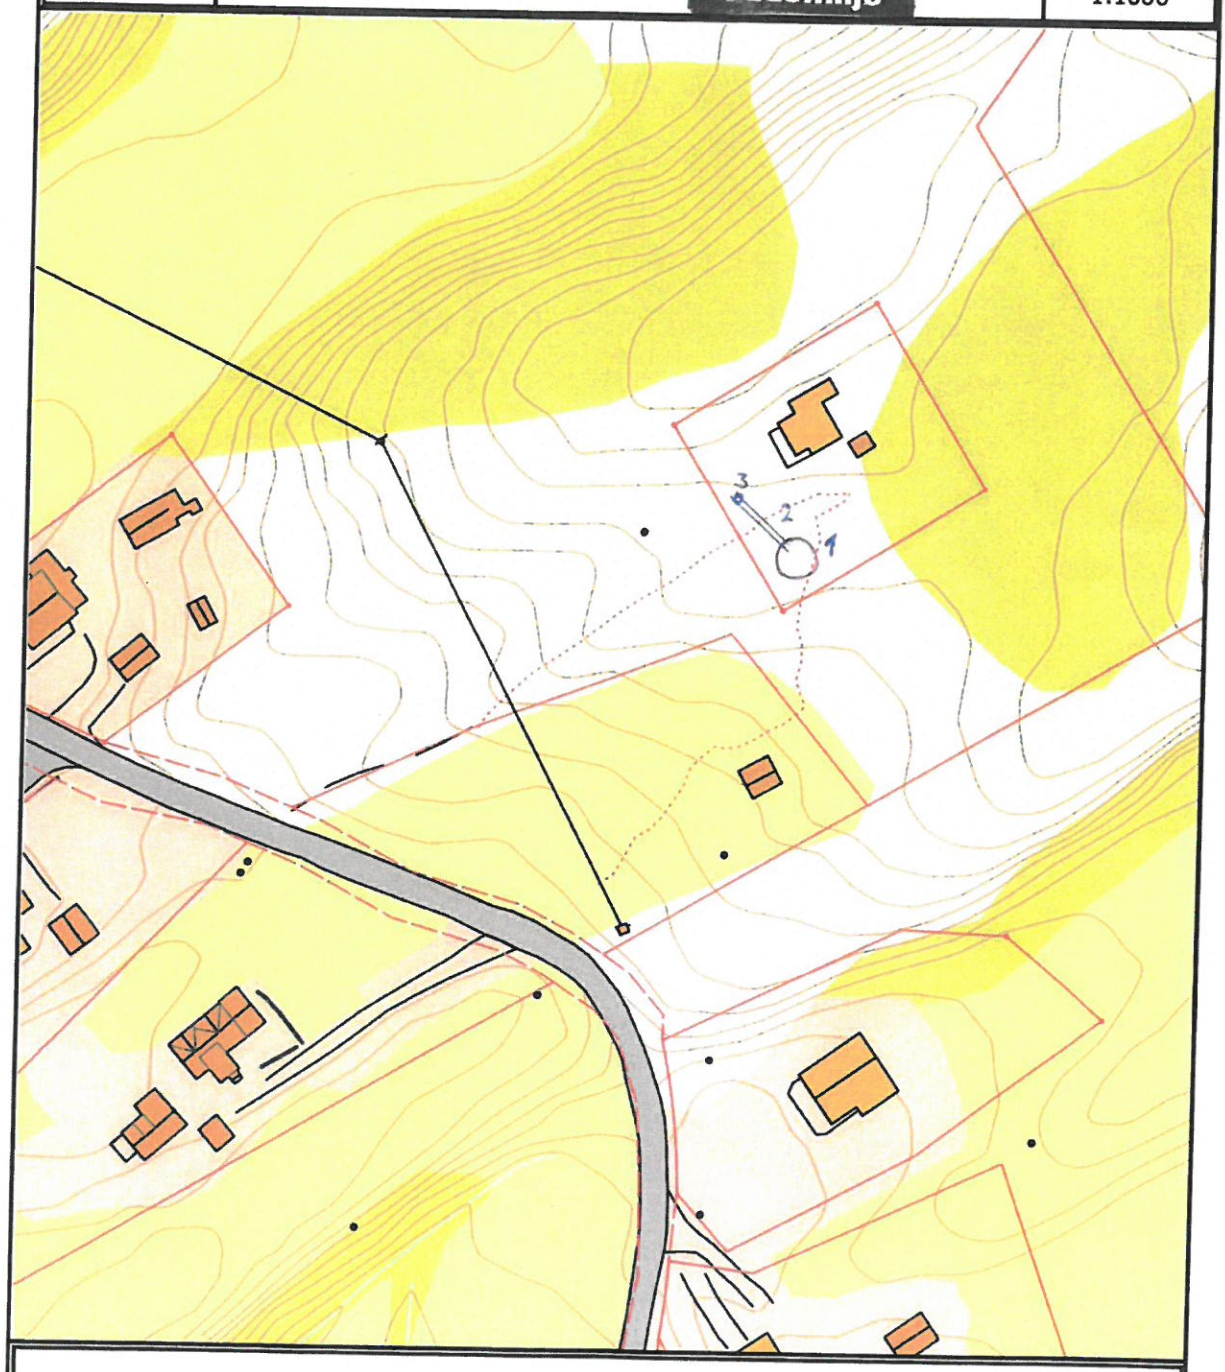

Det tas forbehold om at det kan forekomme feil på kartet, bla. gjelder dette eiendomsgrenser, ledninger/kabler, kummer m.m. som i forbindelse med prosjektering/anleggsarbeid må undersøkes nærmere.

Utskrift VEDLEGG 2

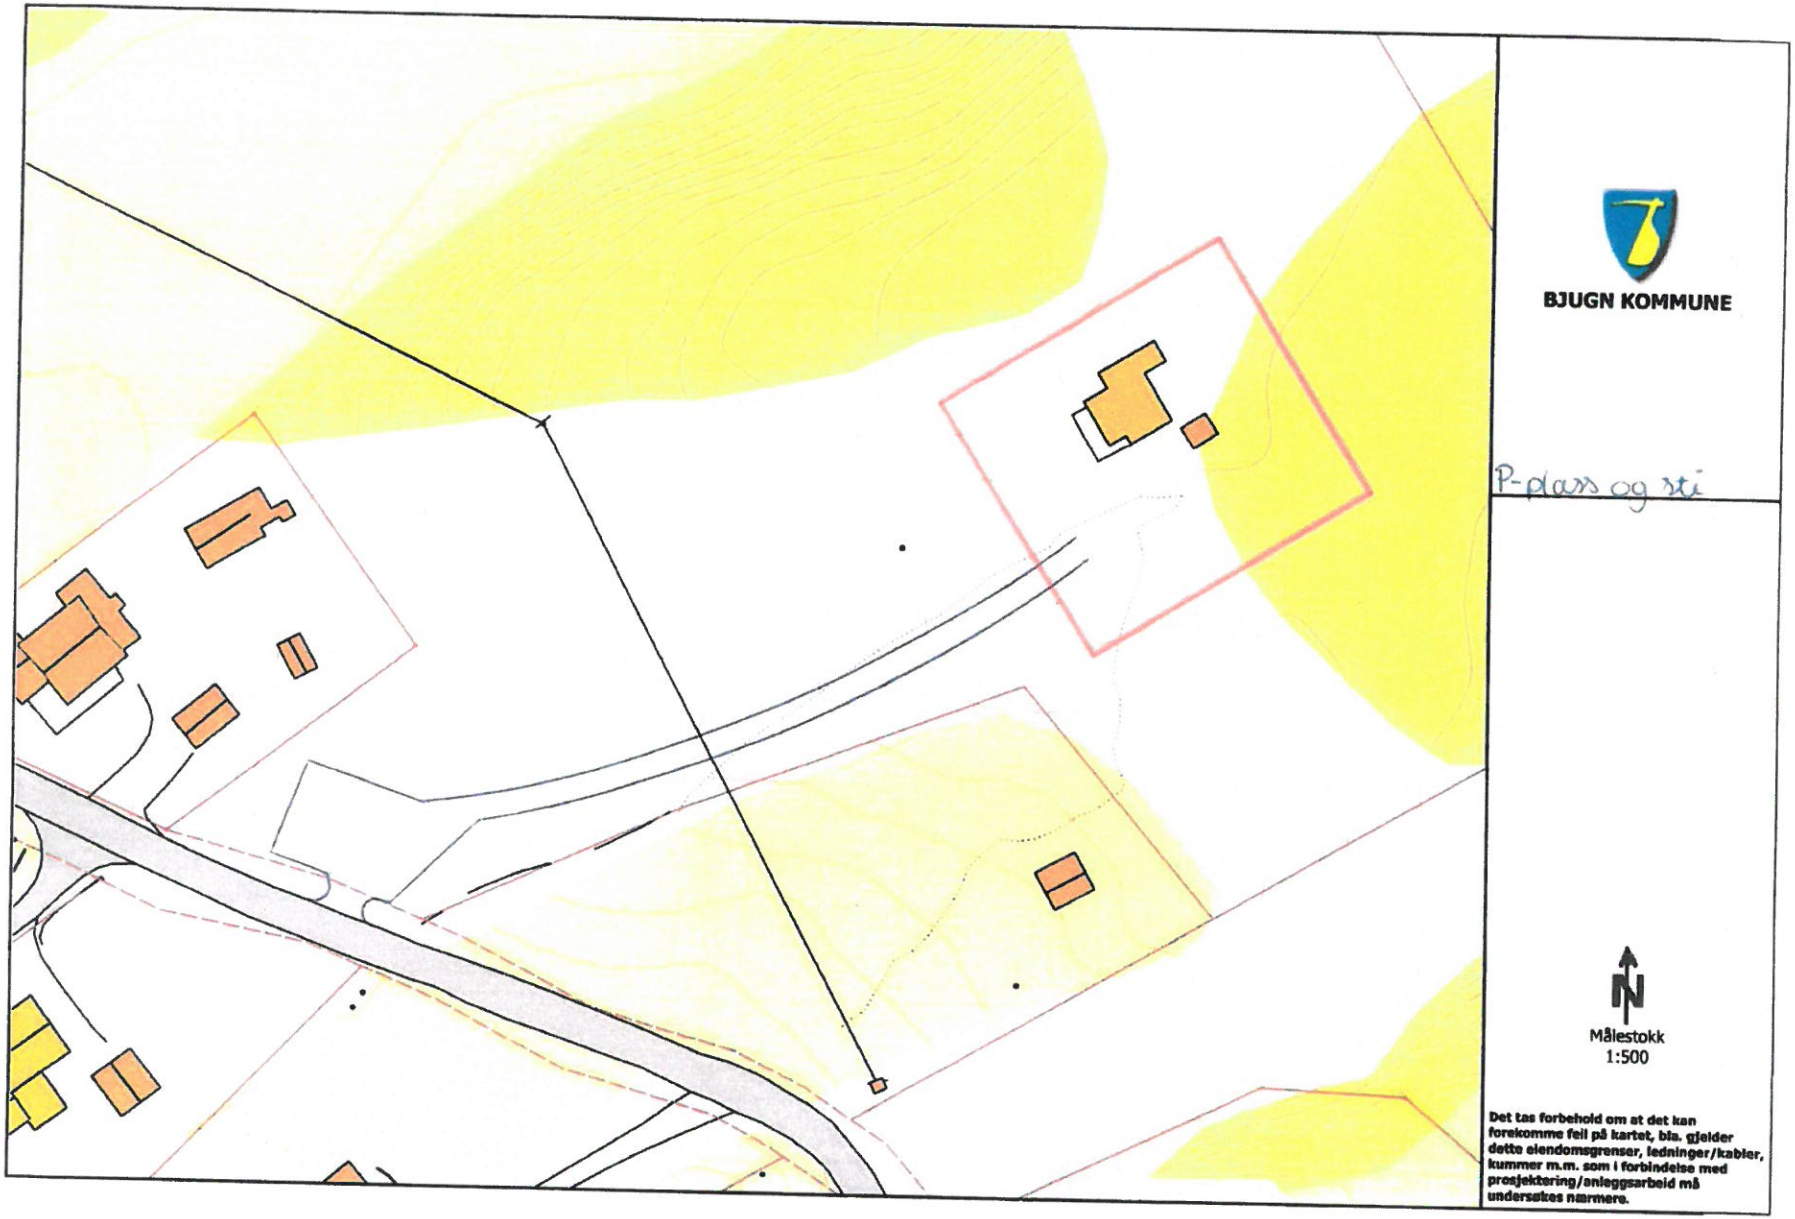

VEDLEGG 3
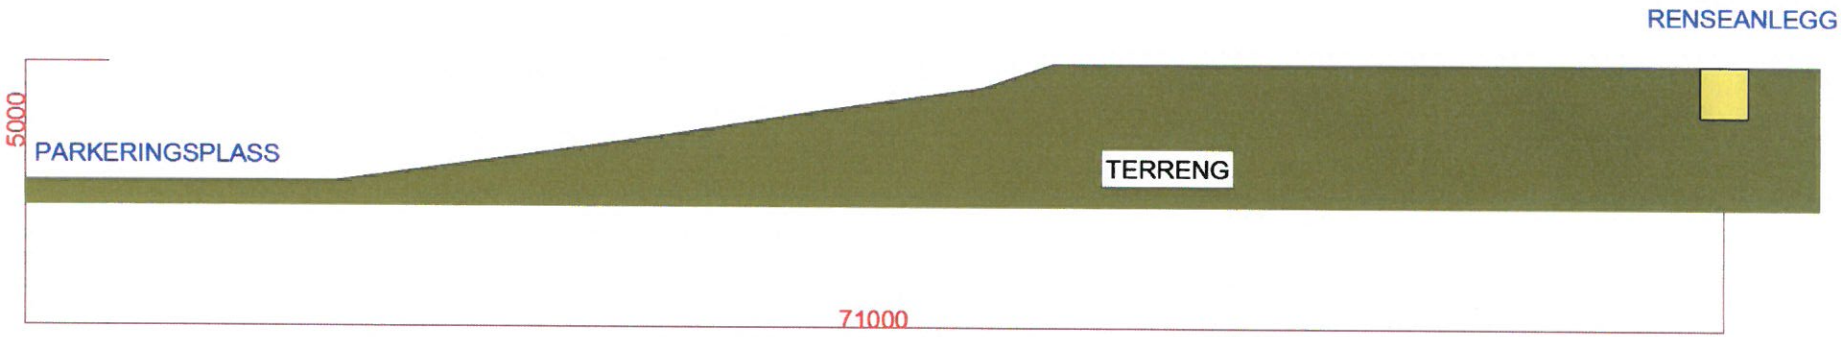
Lengde og høydeprofil mellom parkering og minirenseanlegg på Gnr 71 Bnr 77.