



	SITUASJONSKART					
	Eiendom:	Gnr: 83	Bnr: 21	Fnr: 0		Snr: 0
		Adresse: Bålfjordnesveien 51, 7167 VALLERSUND				
Hj.haver/Fester:	Salmar Farming AS					
BJUGN KOMMUNE	Dato: 2/11-2016 Sign: Aina Hårstad			Målestokk 1:100		

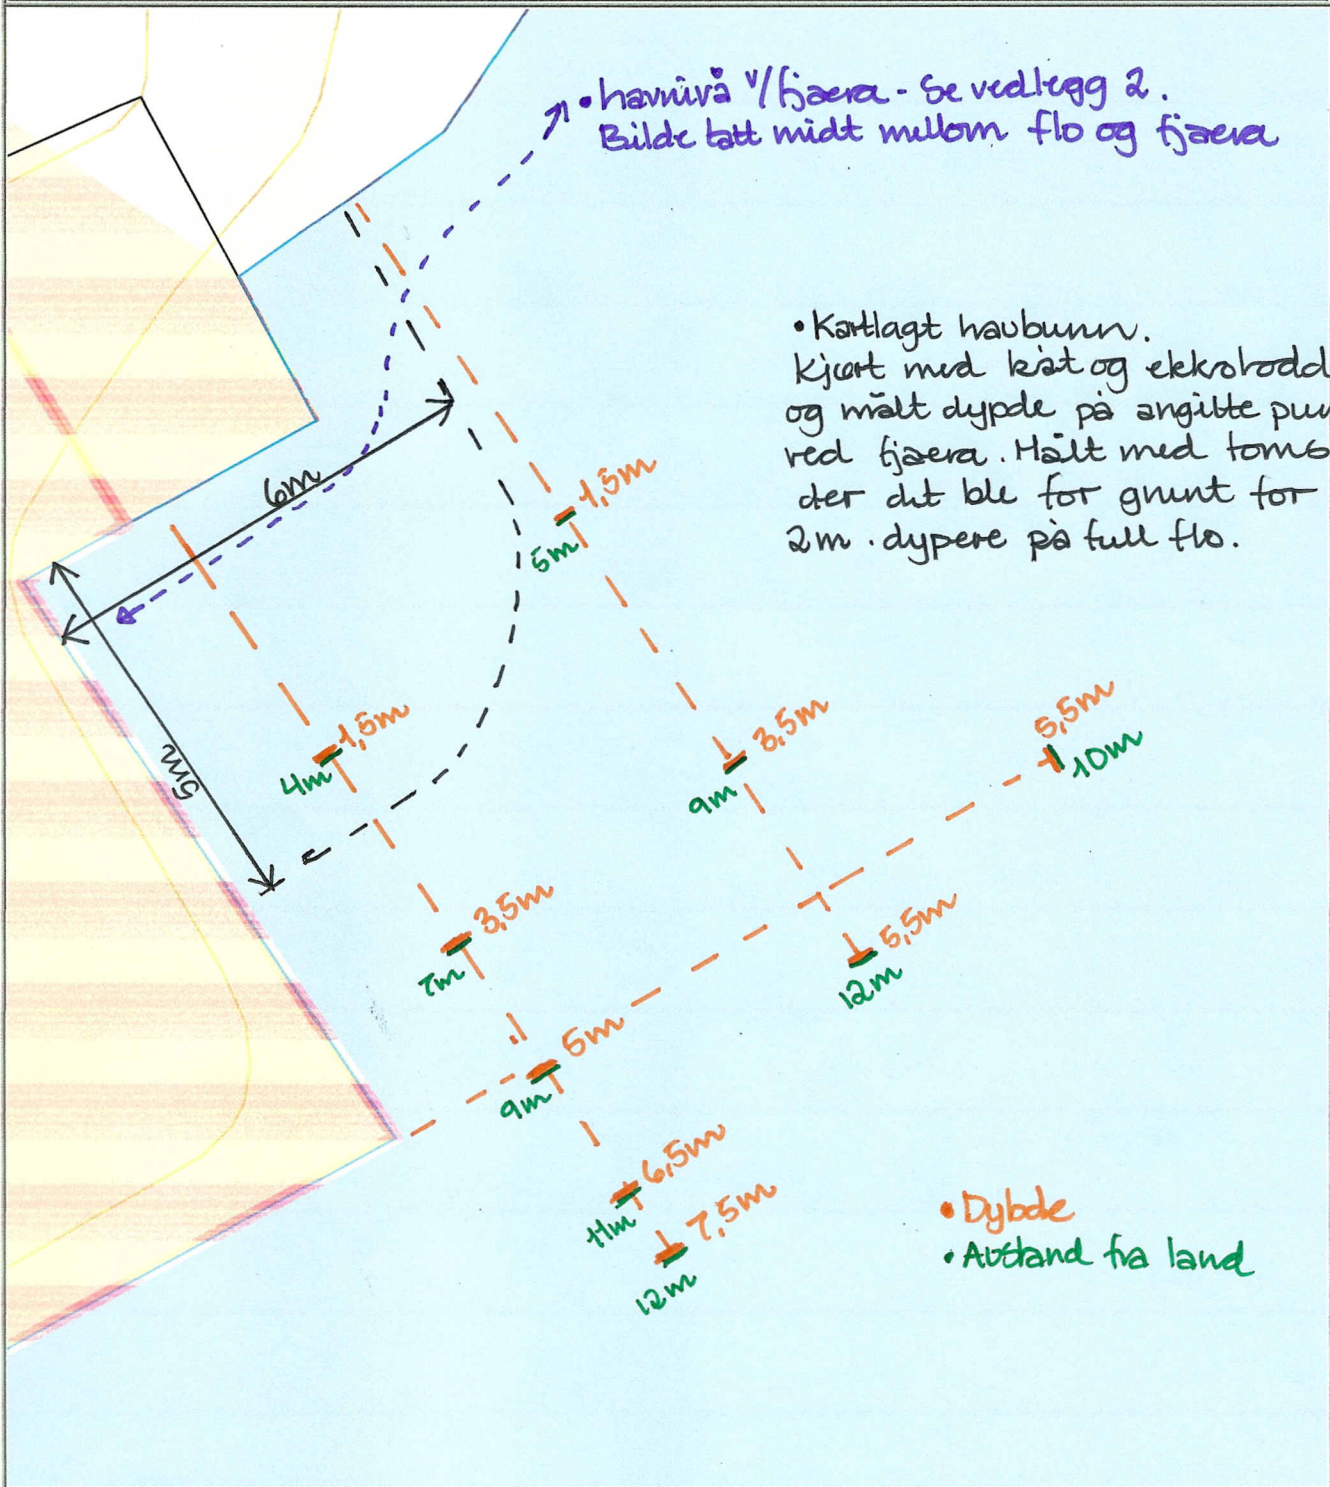

Det tas forbehold om at det kan forekomme feil på kartet, bla. gjelder dette eiendomsgrenser, ledninger/kabler, kummer m.m. som i forbindelse med prosjektering/anleggsarbeid må undersøkes nærmere.


Vedlegg 2. Salmar Farming AS 83/21

Bilde tatt den 5.11.2016. Dette er midt imellom fjæra og flo.

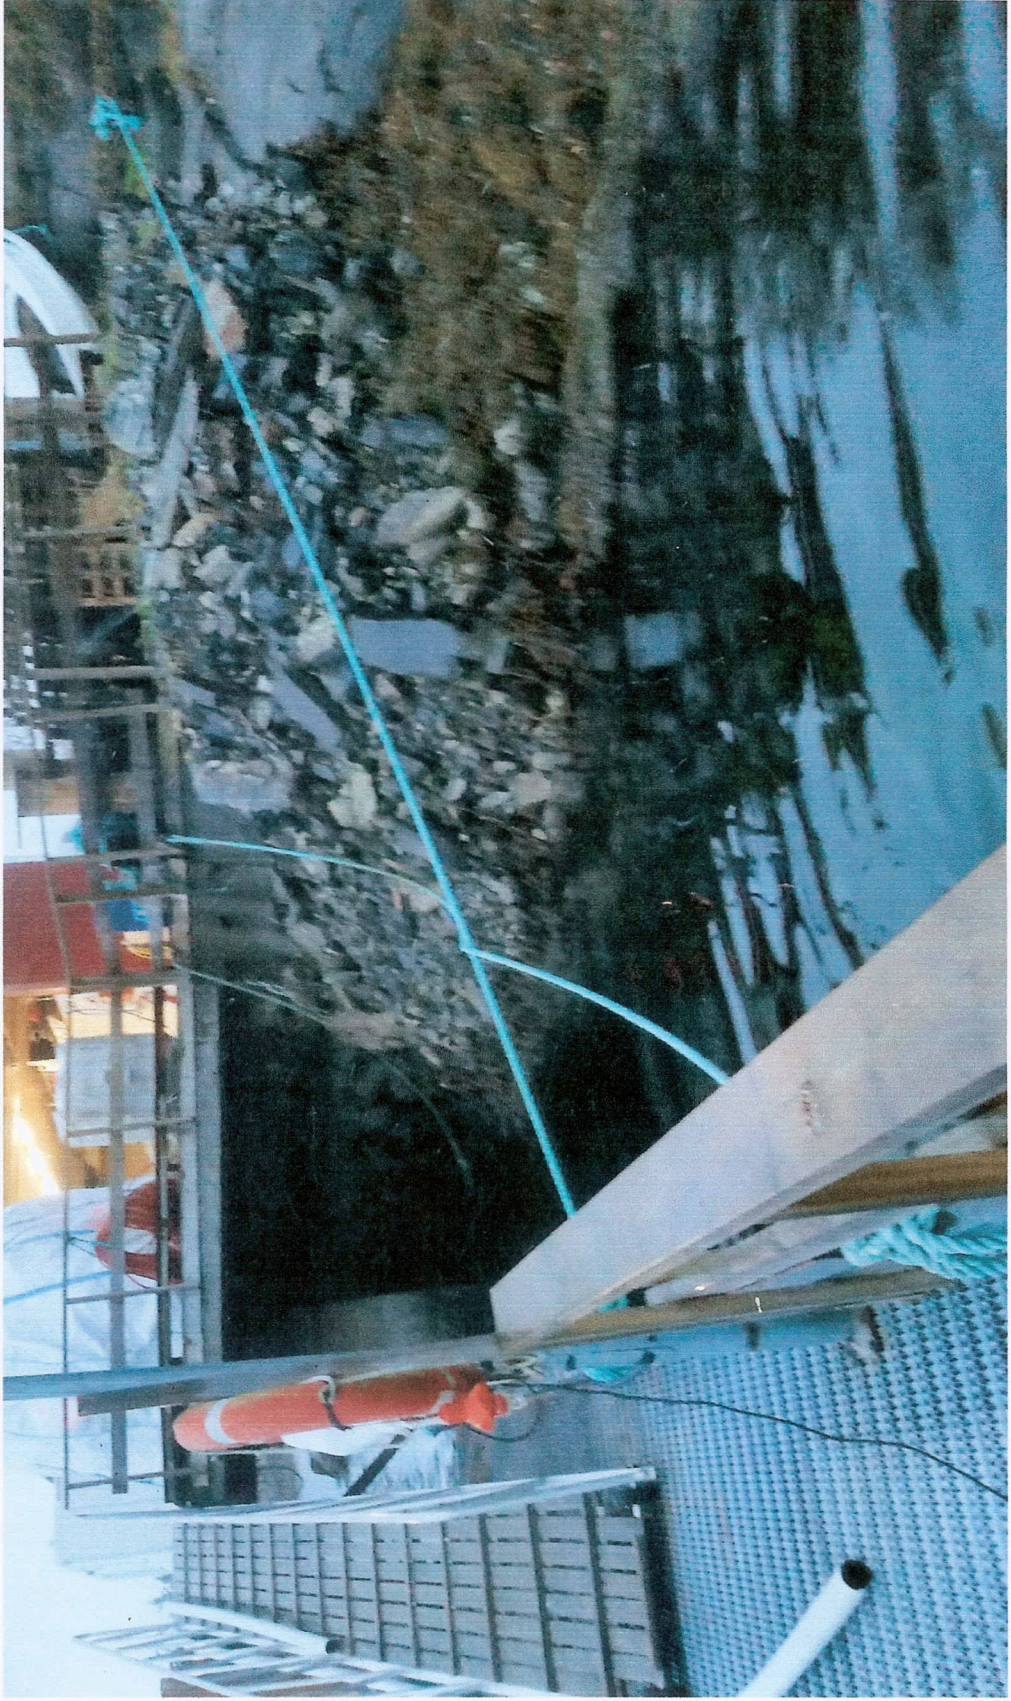

Salmar Farming AS 83/21

Tverrprofil av ny fylling.

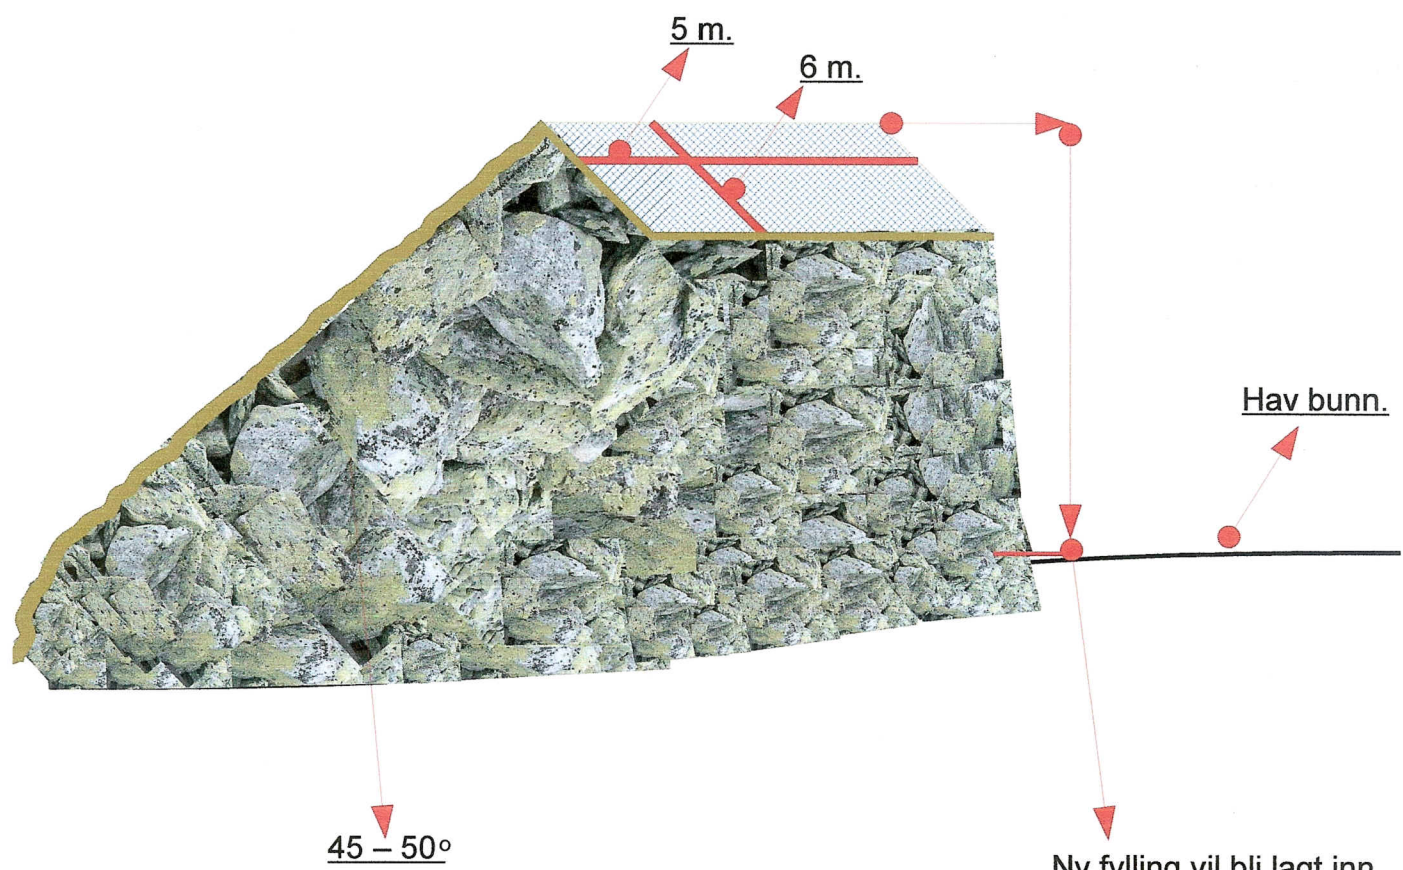

45 – 50°

Ny fylling vil bli lagt inn mot eksisterende fylling. - Se vedlegg 2 (bilde.)

Stor stein plastres i front med 45 til 50° heldning alle retningene. Dette lager en stødig og god sikkring av arealet. Ny Fylling etableres imot eksisterende fylling.

8.11.2016

Aina Hårstad

FRODE
JOHANSEN
 MASKINENTREPRENØR
 TLF: 97 18 57 92