

Vedlegg	Side	- av
C -	1	1

**MOTTATT**  
23 NOV. 2016  
**BJUGN KOMMUNE**

16/156



**Kvittering for nabovarsel** sendes kommunen sammen med søknaden

Nabovarsel kan enten sendes som rekommandert sending, overleveres personlig mot kvittering eller sendes på e-post mot kvittering. Med kvittering for mottatt e-post menes en e-post fra nabo/gjenboer som bekrefter å ha mottatt nabovarslet. Ved personlig overlevering vil signatur gjelde som bekreftelse på at varselet er mottatt. Det kan også signeres på at man gir samtykke til tiltaket.

Tiltaket gjelder							
Eiendom/ byggested	Gnr.	Bnr.	Festenr.	Seksjonsnr.	Bygningsnr.	Bolignr.	Kommune
	Adresse				Postnr.	Poststed	
	81	51			7167	VALLERSUND	
	Jøssundveien 51						

Følgende naboer har mottatt eller fått rek. sending av vedlagte nabovarsel med tilhørende vedlegg:

Nabo-/gjenboereiendom				Eier/fester av nabo-/gjenboereiendom				
Gnr.	Bnr.	Festenr.	Seksjonsnr.	Eiers/festers navn		Dato sendt e-post		
81	187			Heidi Åsa Kopreitan		Denne del klistres på kvittering RR 1739 1049 5 NO		
Adresse				Adresse				
Jøssundveien 53				Kroveien 12				
Postnr.	Poststed			Postnr.	Poststed			
7167	VALLERSUND			7120	LEKSVIK			
Poststedets reg.nr.		Personlig kvittering for		Dato	Sign.		Personlig kvittering for	
		<input type="checkbox"/> mottatt varsel					<input type="checkbox"/> samtykke til tiltaket	

Nabo-/gjenboereiendom				Eier/fester av nabo-/gjenboereiendom				
Gnr.	Bnr.	Festenr.	Seksjonsnr.	Eiers/festers navn		Dato sendt e-post		
81	103			Reidar Bratlien		Denne del klistres på kvittering RR 1739 1050 4 NO		
Adresse				Adresse				
Jøssundveien 55				Jøssundveien 57				
Postnr.	Poststed			Postnr.	Poststed			
7167	VALLERSUND			7167	VALLERSUND			
Poststedets reg.nr.		Personlig kvittering for		Dato	Sign.		Personlig kvittering for	
		<input type="checkbox"/> mottatt varsel					<input type="checkbox"/> samtykke til tiltaket	

Nabo-/gjenboereiendom				Eier/fester av nabo-/gjenboereiendom				
Gnr.	Bnr.	Festenr.	Seksjonsnr.	Eiers/festers navn		Dato sendt e-post		
81	3			Håvard Sandness		Denne del klistres på kvittering RR 1739 1048 1 NO		
Adresse				Adresse				
Storsandnesbakken 1				Storsandnesbakken 1				
Postnr.	Poststed			Postnr.	Poststed			
7167	VALLERSUND			7167	VALLERSUND			
Poststedets reg.nr.		Personlig kvittering for		Dato	Sign.		Personlig kvittering for	
		<input type="checkbox"/> mottatt varsel					<input type="checkbox"/> samtykke til tiltaket	

Nabo-/gjenboereiendom				Eier/fester av nabo-/gjenboereiendom				
Gnr.	Bnr.	Festenr.	Seksjonsnr.	Eiers/festers navn		Dato sendt e-post		
Adresse				Adresse				
				Kvittering vedlegges				
Postnr.	Poststed			Postnr.	Poststed			
Poststedets reg.nr.		Personlig kvittering for		Dato	Sign.		Personlig kvittering for	
		<input type="checkbox"/> mottatt varsel					<input type="checkbox"/> samtykke til tiltaket	

Nabo-/gjenboereiendom				Eier/fester av nabo-/gjenboereiendom				
Gnr.	Bnr.	Festenr.	Seksjonsnr.	Eiers/festers navn		Dato sendt e-post		
Adresse				Adresse				
				Kvittering vedlegges				
Postnr.	Poststed			Postnr.	Poststed			
Poststedets reg.nr.		Personlig kvittering for		Dato	Sign.		Personlig kvittering for	
		<input type="checkbox"/> mottatt varsel					<input type="checkbox"/> samtykke til tiltaket	

Det er per dags dato innlevert rekommandert sending til ovennevnte adressater.

Samlet antall sendinger: 3

Sign.

127361  
18.11.16  
EL

Vedlegg nr.  
C -



## Opplysninger gitt i nabovarsel sendes kommunen sammen med søknaden

(Gjenpart av nabovarsel)

Pbl § 21-3

Tiltak på eiendommen:							
Gnr.	Bnr.	Festenr.	Seksjonsnr.	Eiendommens adresse	Postnr.	Poststed	
81	51			Jøssundveien 51	7167	VALLERSUND	
Eier/fester				Kommune			
TØRJE HANSEN				BJUGN			

Det varsles herved om							
<input checked="" type="checkbox"/> Nybygg	<input type="checkbox"/> Anlegg	<input type="checkbox"/> Endring av fasade	<input type="checkbox"/> Riving				
<input type="checkbox"/> Påbygg/tilbygg	<input type="checkbox"/> Skilt/reklame	<input type="checkbox"/> Innhegning mot veg	<input type="checkbox"/> Bruksendring				
<input type="checkbox"/> Midlertidig bygning, konstruksjon eller anlegg	<input type="checkbox"/> Antennesystem	<input type="checkbox"/> Oppretting/ending av matrikkelenhet (eiendomsdeling) eller bortfeste	<input type="checkbox"/> Annet				
Dispensasjon etter plan- og bygningsloven kapittel 19							
<input type="checkbox"/> Plan- og bygningsloven med forskrifter	<input type="checkbox"/> Kommunale vedtekter	<input type="checkbox"/> Arealplaner	<input type="checkbox"/> Vegloven	Vedlegg nr. B -			

Arealdisponering			
Sett kryss for gjeldende plan			
<input type="checkbox"/> Arealdel av kommuneplan	<input type="checkbox"/> Reguleringsplan	<input type="checkbox"/> Bebyggelsesplan	
Navn på plan			

Beskriv nærmere hva nabovarslet gjelder	
<p>NYBYGG PÅ EKSTISTERENDE SØKKE/GRUNNMUR, SAMME AREAL SOM FØR. SAMME AVSTAND TIL NABO-TOMTER SOM FØR.</p>	
Vedlegg nr. Q -	




Spørsmål vedrørende nabovarsel rettes til			
Foretak/tiltakshaver			
KYSTBYGG			
Kontaktperson, navn	E-post	Telefon	Mobil
RAYMOND MOEN			48157776
Søknaden kan ses på hjemmeside: (ikke-obligatorisk)		WWW.	

Merknader sendes til			
Eventuelle merknader skal være mottatt innen 2 uker etter at dette varsel er sendt. Ansvarlig søker/tiltakshaver skal sammen med søknad sende innkomne merknader og redegjøre for ev. endringer.			
Navn		Postadresse	
KYSTBYGG			
Postnr.	Poststed	E-post	
7168	LYSØYVUNDET		

Følgende vedlegg er sendt med nabovarselet			
Beskrivelse av vedlegg	Gruppe	Nr. fra - til	Ikke relevant
Dispensasjonssøknad/vedtak	B	-	<input type="checkbox"/>
Situasjonsplan	D	-	<input type="checkbox"/>
Tegninger snitt, fasade	E	-	<input type="checkbox"/>
Andre vedlegg	Q	-	<input type="checkbox"/>

Underskrift		
Tilsvarende opplysninger med vedlegg er sendt i nabovarsel til berørte naboer og gjenboere. Mottagere av nabovarsel fremgår av kvittering for nabovarsel.		
Sted	Dato	Underskrift ansvarlig søker eller tiltakshaver
Bredtøys	17/11 - 16	Tørje Hansen
		Gjentas med blokkbokstaver
		TØRJE HANSEN






Hovedplan

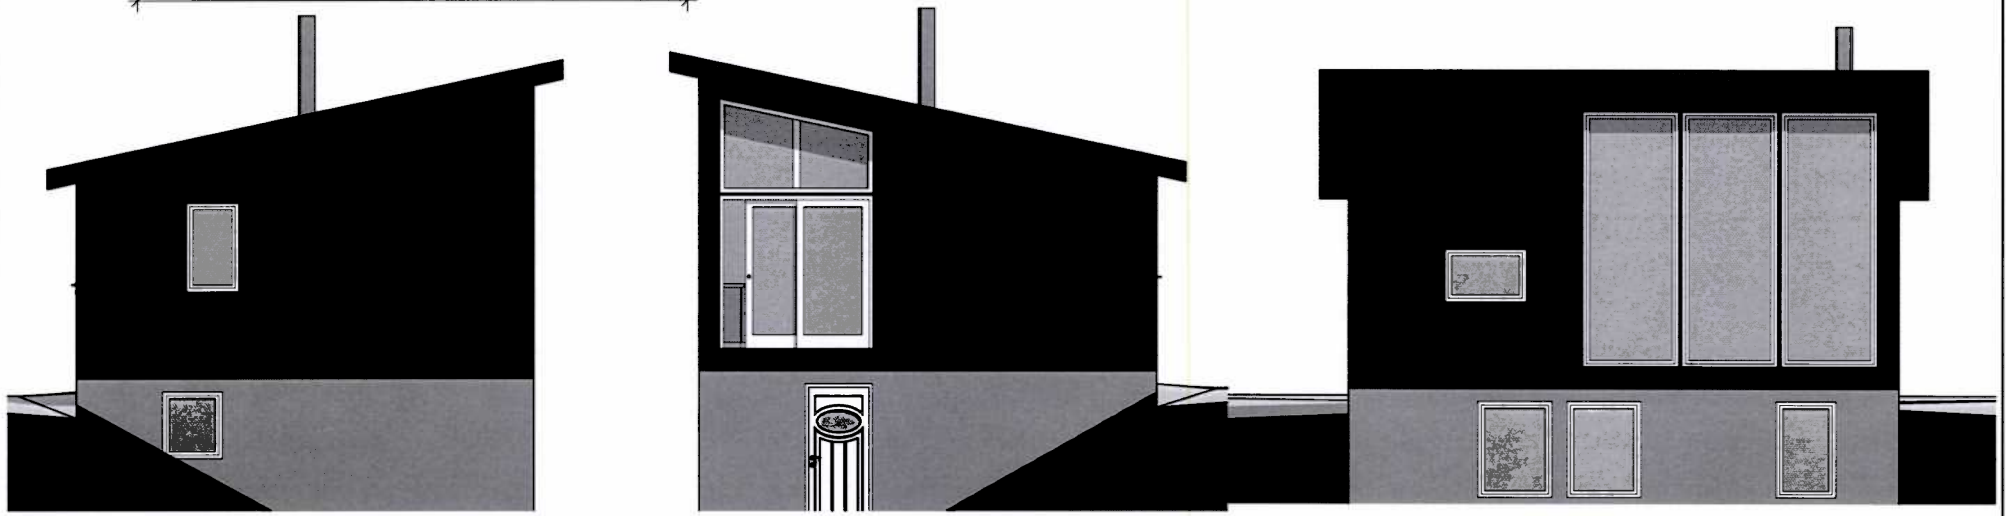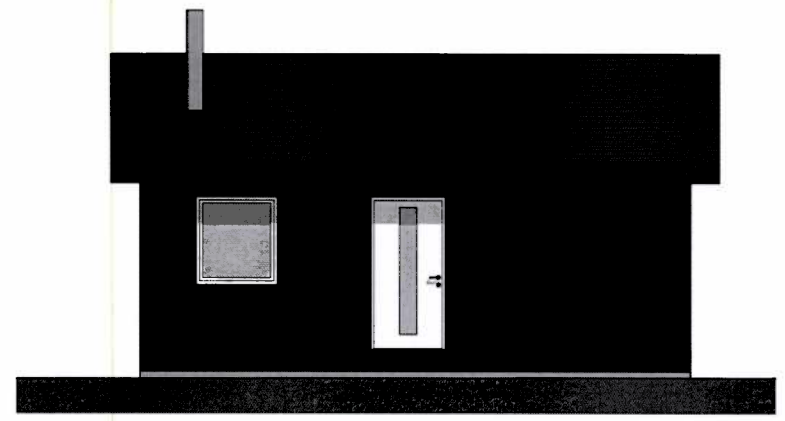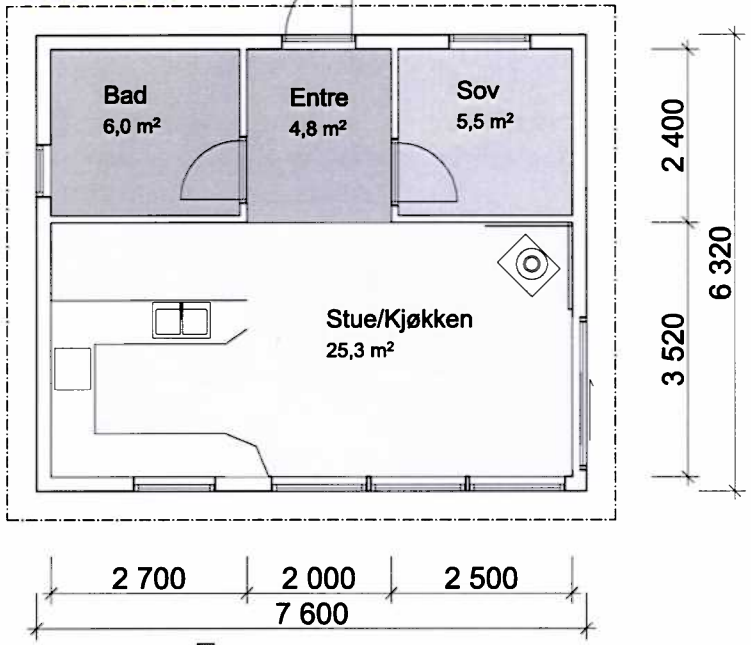

**KYSTBYGG** Tegning  
 Hanssen, Terje  
 Fritidsbolig Vallersund

Prosjektnr. #	Dato opprettet 09.08.2016	Gnr./Bnr. #	Mål: 1:100	Tegningsnr. #LayID
Fase. Tegninger	Sign. Raymond A. Moen	Kontroll #Approved by	Godkjent #Approved by	Rev. ID #ReVID

SOKKEL

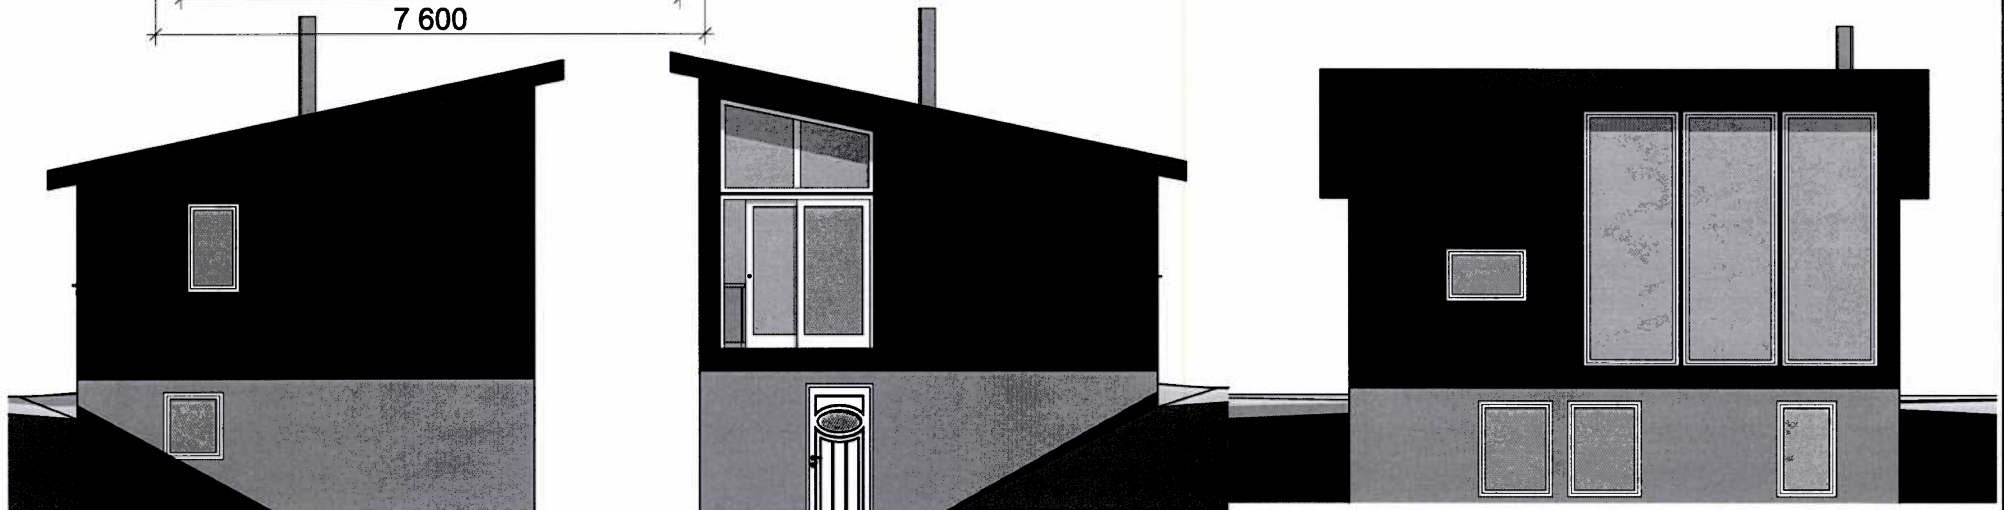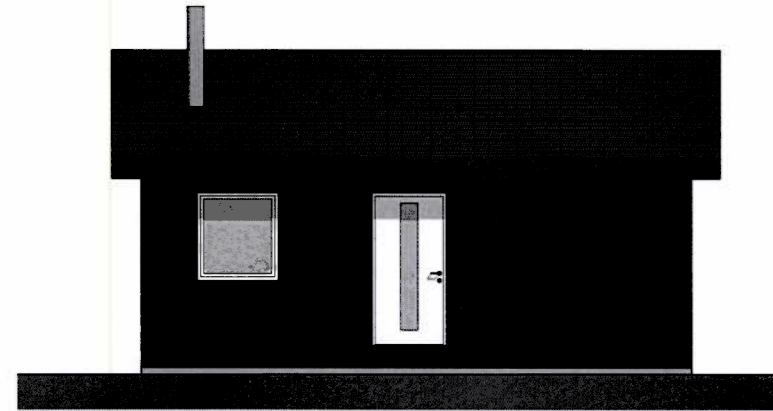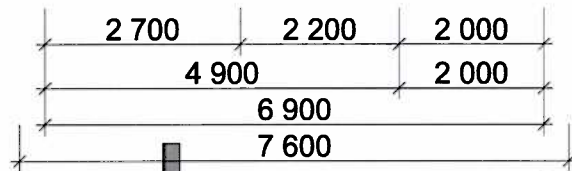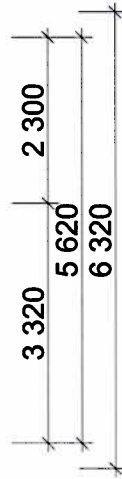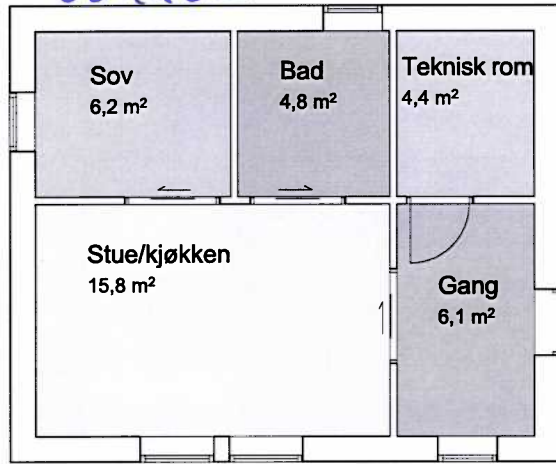

**KYSTBYGG**

Tegning  
Hanssen, Terje  
Fritidsbolig Vallersund

Prosjektnr. #	Dato opprettet 09.08.2016	Gnr./Bnr. #	Mål: 1:100	Tegningsnr. #LayID
Fase. Tegninger	Sign. Raymond A. Moen	Kontroll #Approved by	Godkjent #Approved by	Rev. ID #RevID