

SNITT A-A




post@storen-treindustri.no
 tlf. 72 43 92 00 faks. 72 43 92 20
 www.storen-treindustri.no

Austrått Eiendom

		dato	27.01.2017
		sign	
		mål	1 : 100
		fil	Austrått
PLAN 1 ETASJE	Prosjektnr.	Teg.nr.	1 507

© Tegningen er beskyttet iht lov om opphavsrett

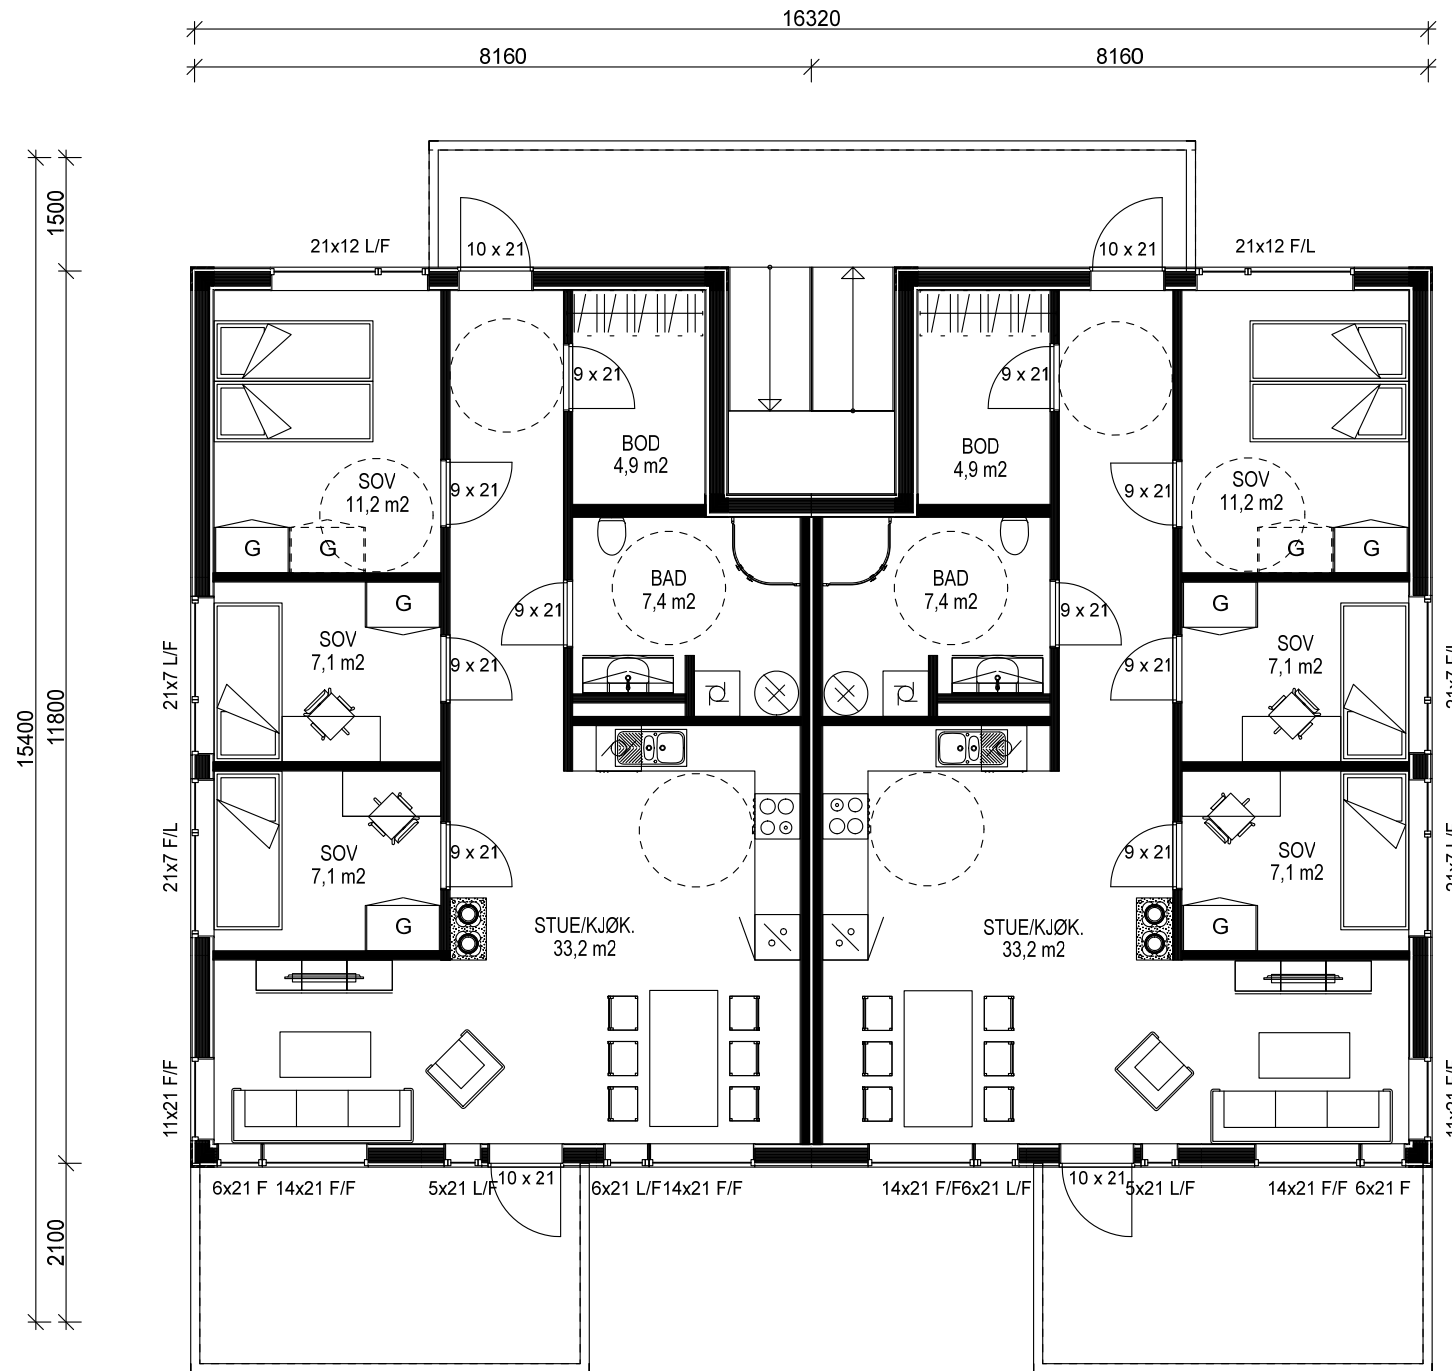


post@storen-treindustri.no
 tlf. 72 43 92 00 faks. 72 43 92 20
 www.storen-treindustri.no

Austrått Eiendom


		dato	27.01.2017
		sign	
		mål	1 : 100
		fil	Austrått
PLAN 2 ETASJE	Prosjektnr.	Teg.nr. 1 508	
© Tegningen er beskyttet iht lov om opphavsrett			




FASADE 1

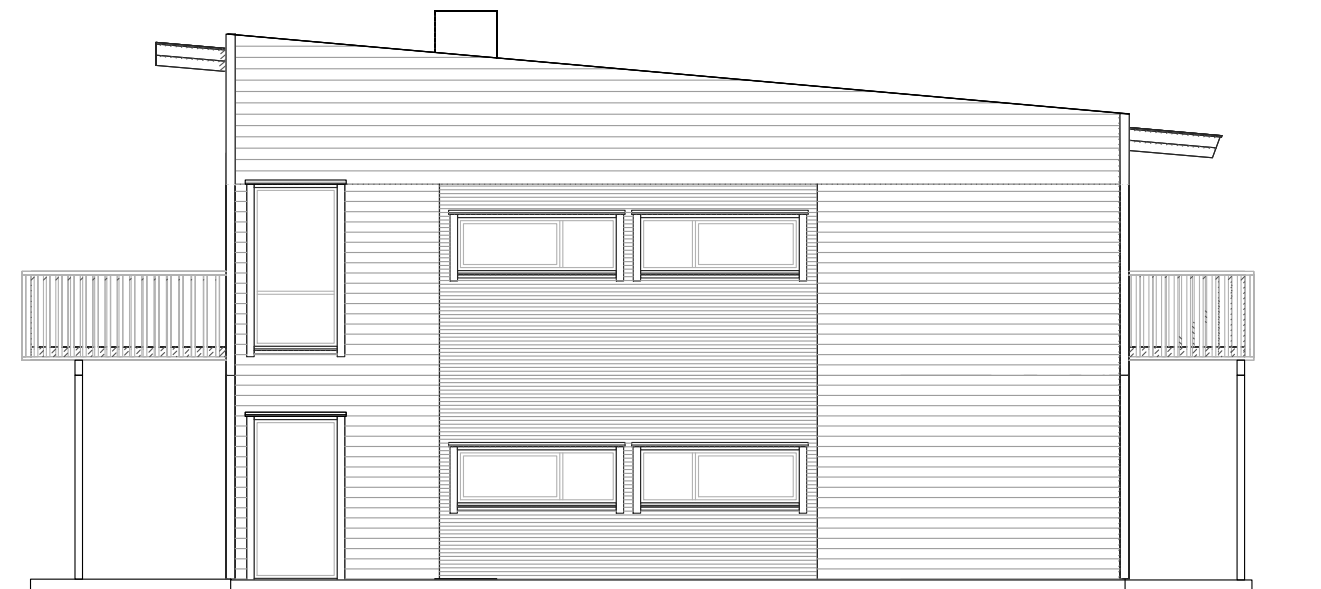

FASADE 2

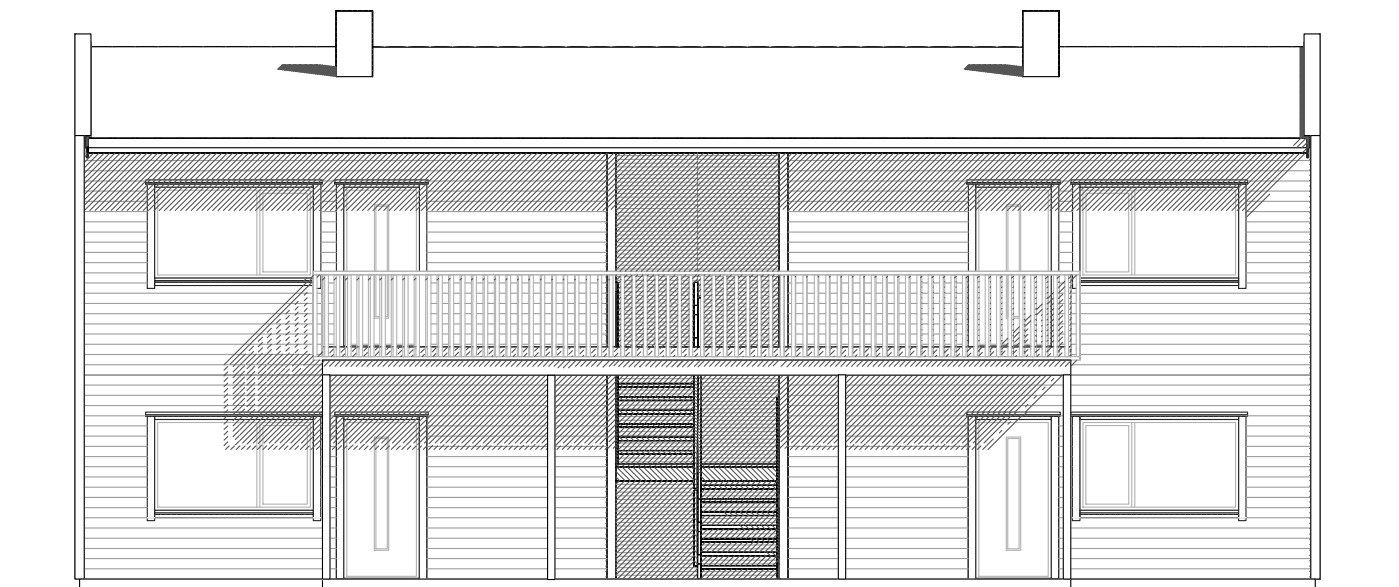

FASADE 3

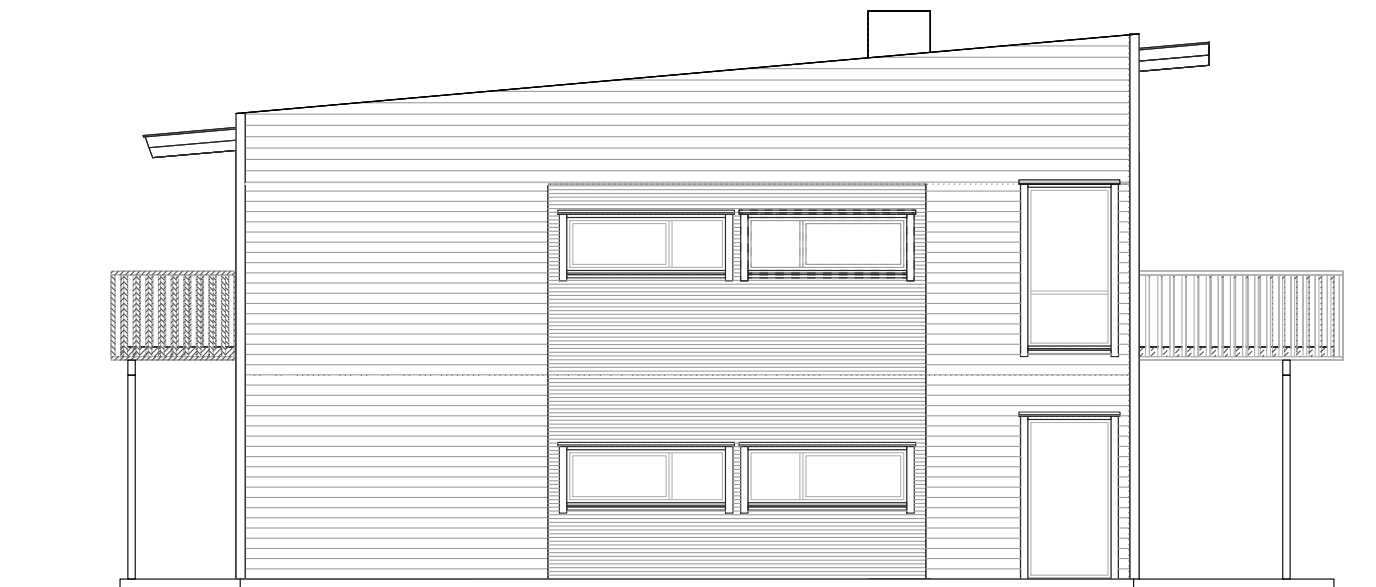

FASADE 4



post@storen-treindustri.no
 tlf. 72 43 92 00 faks. 72 43 92 20
 www.storen-treindustri.no

Austrått Eiendom

Røymyrveien 30 og 32

FASADER

Prosjektnr.
14-17

dato 27.01.2017
 sign
 mål 1 : 100
 fil Austrått

Teg.nr. 1 509

© Tegningen er beskyttet iht lov om opphavsrett