

BJUGN KOMMUNE
AREALBRUK
7160 BJUGN

Deres referanse:

Vår referanse:
Emil Sundseth

Dato:
05.06.2017

Søknad om tiltak, avløpsanlegg 77/035, Are Hansen

Det henvises til tillatelse til tiltak, datert 25.11.2016, deres ref. 14883/2016/77/035/1627/KJVI, og vilkår om egen søknad for avløpsanlegg.

Det søkes om søknad om tiltak for avløpsanlegg for eiendommen 77/035. Tanken søkes plassert på 77/02. Det ønskes at tillatelse til tiltak gis med forutsetning om at det vil bli tinglyst rett til plassering og adkomst til tank. Eier av 77/02 er tiltakshavers bror. Avløpsanlegget søkes plassert på dette stedet, slik at de blir liggende i nærheten til det eksisterende anlegget som er for hyttefeltet i område. Dette med hensyn til tilsyn, vedlikehold og tømning.

Tiltaket er ikke nabovarslet da avløpsanlegget vil ligge mer enn 4,0m fra nabogrenen, og at det allerede i dag ligger et større slikt anlegg på eiendommen idag. Eier av 77/02 samtykker gjennom å gi tinglyst rettighet til denne plasseringen.

Det vil bli kontrollert at sjøledning innehar de kvaliteter som behøves for å bli benyttet.

PRO og UTF av avløpsanlegget er Johnsen VVS AS.
UTF graving er Frode Johansen.

Håper med dette at en tillatelse til tiltak kan gis.

Med vennlig hilsen

Emil Sundseth

Emil Sundseth
FOSENHUS AS



Søknad om tillatelse i ett trinn

etter plan- og bygningsloven (pbl) §20-3, jf. §20-1



Søknaden gjelder

Vilkårene for 3 ukers saksbehandling, jf. § 21-7 annet ledd, OPPFYLLES.
Opplysninger gitt i søknad eller vedlegg til søknaden vil bli registrert i matrikkelen

Eiendom/Byggested

Kommune	Gnr.	Bnr.	Adresse
Bjugn	77	35	Lesetveien 50, 7160 BJUGN

Tiltakets art

Søknadstype	Tiltakstype	Næringsgruppekode	Bygningstypekode	Formål
Ettrinnsøknad	Nytt anlegg	X Bolig	111	bolig

Tiltakshaver

Partstype	Navn	Adresse	Telefon
privatperson	Are Hansen og Anja Koteng	Ola Fremstads vei 3, 7160 BJUGN	72527000

e-postadresse
emil@fosenhus.no

Ansvarlig søker

Navn	Organisasjonsnummer	Adresse	Kontaktperson	Telefon
FOSENHUS AS	846797122	Emil Schanches gate 2A, 7160 BJUGN	Emil Sundseth	72527000

Mobiltelefon e-postadresse
93861752 emil@fosenhus.no

Varsling

Tiltaket er fritatt for nabovarsling

Følgerevurdering

Søknad om utslippstillatelse og tillatelse til tiltak av avløpsanlegg.
For eiendommen 77/35 søkes det om oppføring av slamavskiller med utløp til sjø. Slamavskiller søkes tilkoblet eksisterende sjøledning som ligger fra tank for hyttefelt som tilkoblet 77/02. Dette blir tilkoblet på nedre del av eksisterende tank.
Slamavskiller søkes plassert på eiendommen 77/02. Sjøledning vil bli sjekket at har tilstrekkelig kvalitet før tilkobling.
Tiltaket er ikke nabovarslet, men det vedliggjer signert erklæring om graving og nedsetting på eiendommen.
Dette dokumentet vil bli tinglyst.

Forhåndskonferanse

Forhåndskonferanse er avholdt

Arealdisponering

Planstatus mv.

Type plan	Navn på plan
Kommuneplanens arealdel	kommuneplanens arealdel 2013-2025

Reguleringsformål
Bolig, med mer

Plassering av tiltaket

Høyspent kraftlinje er ikke i konflikt med tiltaket.
Vann og avløpsledninger er ikke i konflikt med tiltaket.

Søknad om tillatelse i ett trinn

etter plan- og bygningsloven (pbl) §20-3, jf. §20-1



Tilknytning til veg og ledningsnett

Adkomst

Tiltaket gir ikke ny/endret atkomst.

Løfteinnretninger

Løfteinnretninger

Ikke relevant
Ikke relevant

Erklæring og signering

Ansvarlig søker bekrefter at hele tiltaket belegges med ansvar, og dekker kravene i henhold til plan- og bygningsloven.

En er kjent med reglene om straff og sanksjoner i plan- og bygningsloven kap. 32 og at det kan medføre reaksjoner dersom det gis uriktige opplysninger.

Foretaket forplikter seg til å stille med nødvendig kompetanse i tiltaket, jf. SAK10 kap. 10 og 11.

Ansvarlig søker

Dato 31.05-17

Signatur EMIL SUNDSØTT

Gjentas med blokkbokstaver

EMIL SUNDSØTT

Tiltakshaver

Dato 31.05-17

Signatur ARE HANSEN

Gjentas med blokkbokstaver

ARE HANSEN

Gjennomføringsplan



Søknaden gjelder

Eiendom/Byggested

Kommune Gnr. Bnr. Adresse
 Bjugn 77 35 Lesetveien 50, 7160 BJUGN

Dato 05.06.2017
 Sign. Ansv. søker Frank Sundseth

Beskrivelse fagområde

Prosjektering

Fagområde	Beskrivelse av ansvarsområde, hentet fra søknad/erklæring om ansvarsrett	Tiltsklasse	Foretakets navn	Søknad om rammetillettelse	Søknad om igangsettings-tillettelse /ett-trinn søknad	Søknad om midlertidig bruks-tillettelse	Søknad om ferdigattest	Arbeidet innenfor ansvarsretten er avsluttet
PRO slamavskiller og avløp	PRO av slamavskiller, avløpsledninger og plassering.	1	979336381 JOHNSEN VVS AS		05.06.17		X	

Utførelse

Fagområde	Ansvarsområde	Tiltsklasse	Foretakets navn	Søknad om rammetillettelse	Søknad om igangsettings-tillettelse /ett-trinn søknad	Søknad om midlertidig bruks-tillettelse	Søknad om ferdigattest	Arbeidet innenfor ansvarsretten er avsluttet
UTF graving og nedsetting	UTF graving og nedsetting av tank.	1	958205139 FRODE JOHANSEN		05.06.17		X	
UTF tilkobling og montering	UTF tilkobling av avløpsrør og montering av tank.	1	979336381 JOHNSEN VVS AS		05.06.17		X	

Erklæring om ansvarsrett

etter plan- og bygningslovens §23-3



Erklæringen gjelder

Eiendom/Byggested

Kommune Gnr. Bnr. Adresse
Bjugn 77 35 Lesetveien 50, 7160 BJUGN

Foretak

Organisasjonsnummer Navn Adresse
846797122 FOSENHUS AS Emil Schanches gate 2A, 7160 BJUGN

Kontaktperson Telefon Mobiltelefon e-postadresse
Emil Sundseth 72527000 93861752 emil@fosenhus.no

Foretaket har sentral godkjenning for

funksjon	fagområde	tiltaksklasse
Utførelse	Tømrerarbeid og montering av trekonstruksjoner	2
Utførelse	Plasstøpte betongkonstruksjoner	2
Utførelse	Overordnet ansvar for utførelse (bygning, anlegg eller konstruksjon, tekniske installasjoner)	2
Søker	Andre	2
Prosjektering	Konstruksjonssikkerhet	1
Prosjektering	Arkitektur	1
Kontroll	Våtrom (i boliger)	1
Kontroll	Lufttetthet (i nye boliger)	1

Ansvarsområde

Søker

Ansvarsområde

Ansvarlig søker

Ansvarsområdet er dekket av den sentrale godkjenningen.

Erklæring og signering

Foretaket er kjent med reglene om straff og sanksjoner i plan- og bygningsloven kap 32 og at det kan medføre reaksjoner dersom det gis uriktige opplysninger.

Foretaket forplikter seg til å stille med nødvendig kompetanse i tiltaket, jf.SAK10 kap. 10 og 11.

Ansvarlig foretak

Dato 05.06.2017

Signatur Emil Sundseth

Erklæring om ansvarsrett

etter plan- og bygningslovens §23-3



Erklæringen gjelder

Eiendom/Byggested

Kommune Gnr. Bnr. Adresse
Bjugn 77 35 Lesetveien 50, 7160 BJUGN

Foretak

Organisasjonsnummer Navn Adresse
979336381 JOHNSEN VVS AS Strandveien 11, 7160 BJUGN

Kontaktperson Telefon Mobiltelefon e-postadresse
Bård-Erik Johnsen 91843835 91843835 postmaster@johnsen-vvs.no

Foretaket har sentral godkjenning for

funksjon	fagområde	tiltaksklasse
Utførelse	Sanitær-, varme- og slukkeinstallasjoner	2
Søker	Andre	1
Prosjektering	Sanitær-, varme- og slukkeinstallasjoner	1

Ansvarsområde

Prosjekterende

Ansvarsområde Tiltakskl. Samsvarserklæring foreligger ved
PRO av slamavskiller, avløpsledninger og plassering. 1 Ferdigatt.

Ansvarsområdet er dekket av sentral godkjenning.

Utførelse

Ansvarsområde Tiltakskl.
UTF tilkobling av avløpsrør og montering av tank. 1

Ansvarsområdet er dekket av sentral godkjenning.

Erklæring og signering

Foretaket er kjent med reglene om straff og sanksjoner i plan- og bygningsloven kap 32 og at det kan medføre reaksjoner dersom det gis uriktige opplysninger.

Foretaket forplikter seg til å stille med nødvendig kompetanse i tiltaket, jf. SAK10 kap. 10 og 11.

Ansvarlig prosjekterende erklærer at prosjekteringen skal være planlagt, gjennomført og kvalitetssikret i henhold til plan- og bygningsloven jf. SAK10 §12-3.

Ansvarlig utførende erklærer at arbeidet ikke skal starte før det foreligger kvalitetssikret produksjonsunderlag for respektive del av utførelsen, jf. SAK10 § 12-4

Ansvarlig foretak

Dato 01.06.2017

Signatur

Erklæring om ansvarsrett

etter plan- og bygningslovens §23-3



Erklæringen gjelder

Eiendom/Byggested

Kommune	Gnr.	Bnr.	Adresse
Bjugn	77	35	Lesetveien 50, 7160 BJUGN

Foretak

Organisasjonsnummer	Navn	Adresse
958205139	FRODE JOHANSEN	Barsetveien 100, 7167 VALLERSUND

Kontaktperson	Telefon	Mobiltelefon	e-postadresse
Frode Johansen	72527737	97185792	johansenfrode@live.no

Foretaket har sentral godkjenning for

funksjon	fagområde	tiltaksklasse
Utførelse	Riving og miljøsanering.	1
Utførelse	Grunnarbeid og landskapsutforming	2

Ansvarsområde

Utførelse

Ansvarsområde	Tiltakskl.
UTF graving og nedsetting av tank.	1

Ansvarsområdet er dekket av sentral godkjenning.

Erklæring og signering

Foretaket er kjent med reglene om straff og sanksjoner i plan- og bygningsloven kap 32 og at det kan medføre reaksjoner dersom det gis uriktige opplysninger.

Foretaket forplikter seg til å stille med nødvendig kompetanse i tiltaket, jf.SAK10 kap. 10 og 11.

Ansvarlig utførende erklærer at arbeidet ikke skal starte før det foreligger kvalitetssikret produksjonsunderlag for respektive del av utførelsen, jf. SAK10 § 12-4

Ansvarlig foretak

Dato

Frode JOHANSEN

Signatur

3/6-2017



SITUASJONSKART

Eiendom:

Gnr: 77

Bnr: 35

Fnr: 0

Snr: 0

Adresse: Lesetveien 50, 7167 VALLERSUND


Hj.haver/Fester:



**BJUGN
KOMMUNE**

Dato: 31/5-2017 Sign:

Målestokk
1:1400

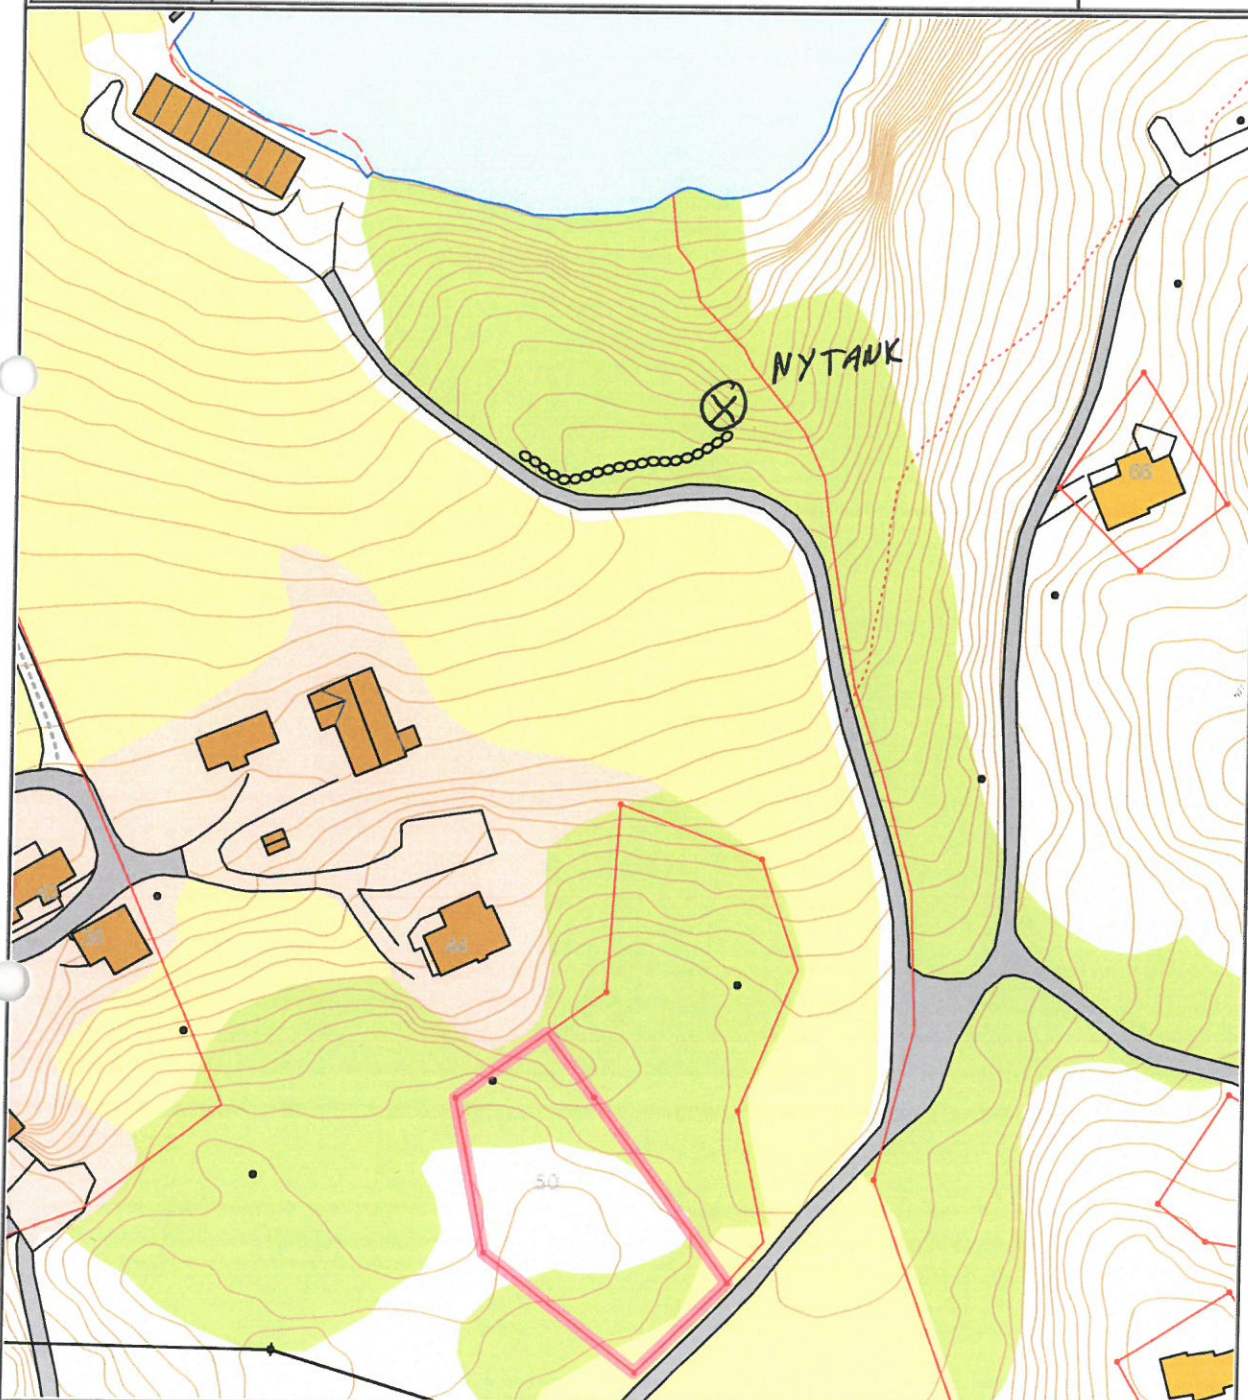

Det tas forbehold om at det kan forekomme feil på kartet, bla. gjelder dette eiendomsgrenser, ledninger/kabler, kummer m.m. som i forbindelse med prosjektering/anleggsarbeid må undersøkes nærmere.