



FASADE MOT SØR

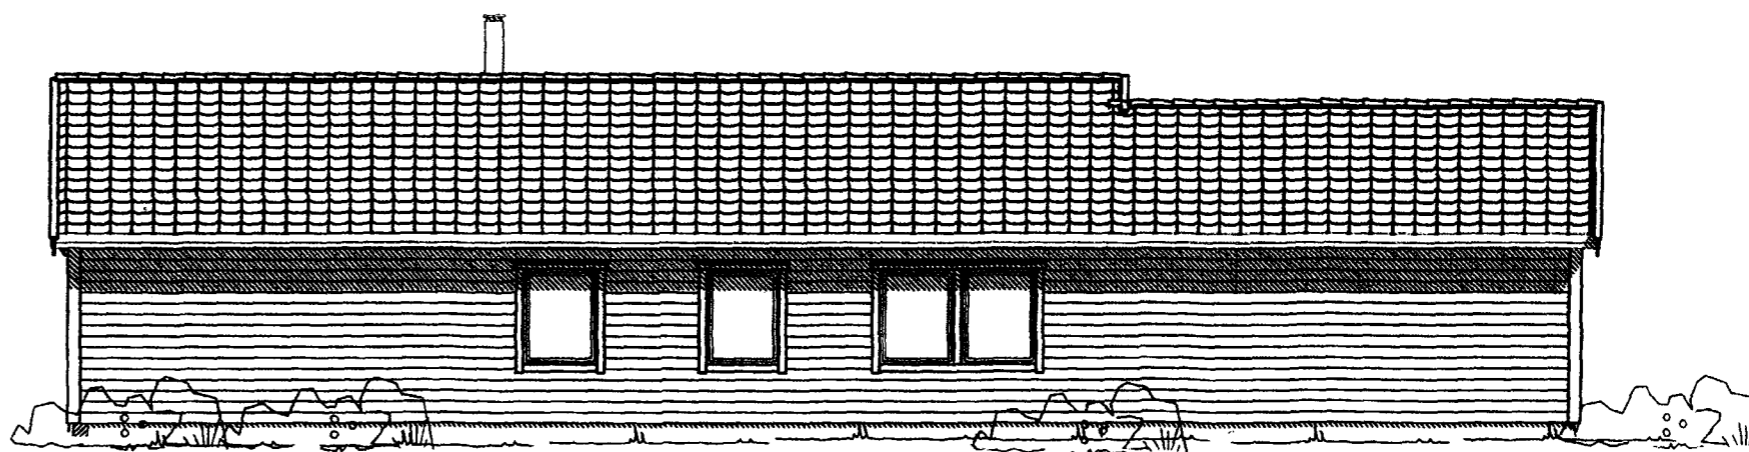


FASADE MOT VEST





FASADE MOT NORD

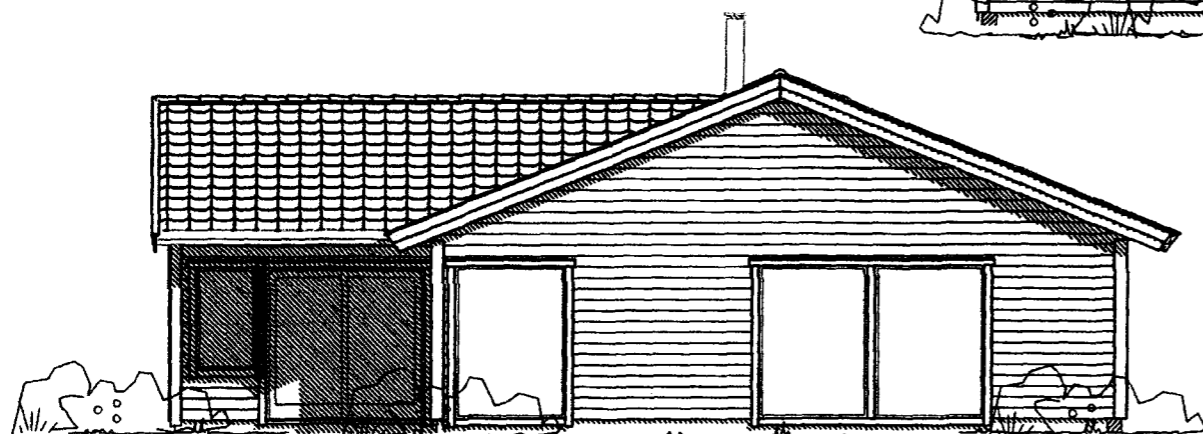


FASADE MOT ØST

Rev.nr.:	Rev.:	Tiltakshaver: <i>LEVI D. MAGNUSSEN OG STINE HUSBY</i>		Tegn. / Dato:	Kontr.:
Byggeplass: HØYBAKKEN		Kommune: BJUGN		Nr.	A05
Målestokk: 1:100	DAK av: Odd P	Dato: 15.06.2017	Kontr.:	Dato: 15.06.2017	Arkivnr.: s785
Tegning FASADER			Hustype ARCTURUS SPESIAL		
Arkitekt:			Denne tegning tilhører Nordbohus AS. Etterligning kfr. lov om åndsverk av 12.5.1961.		

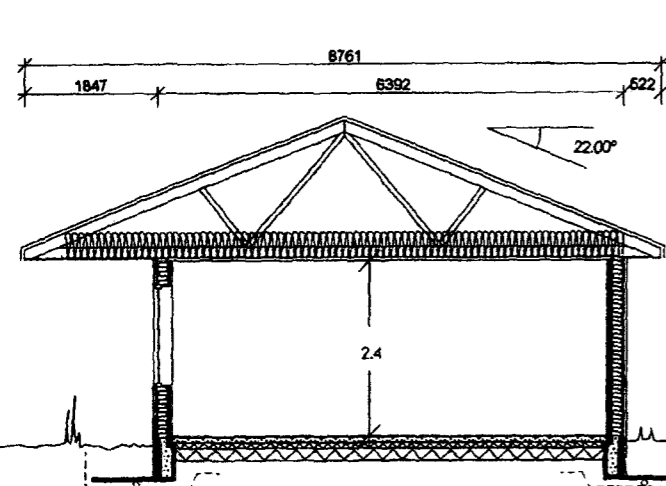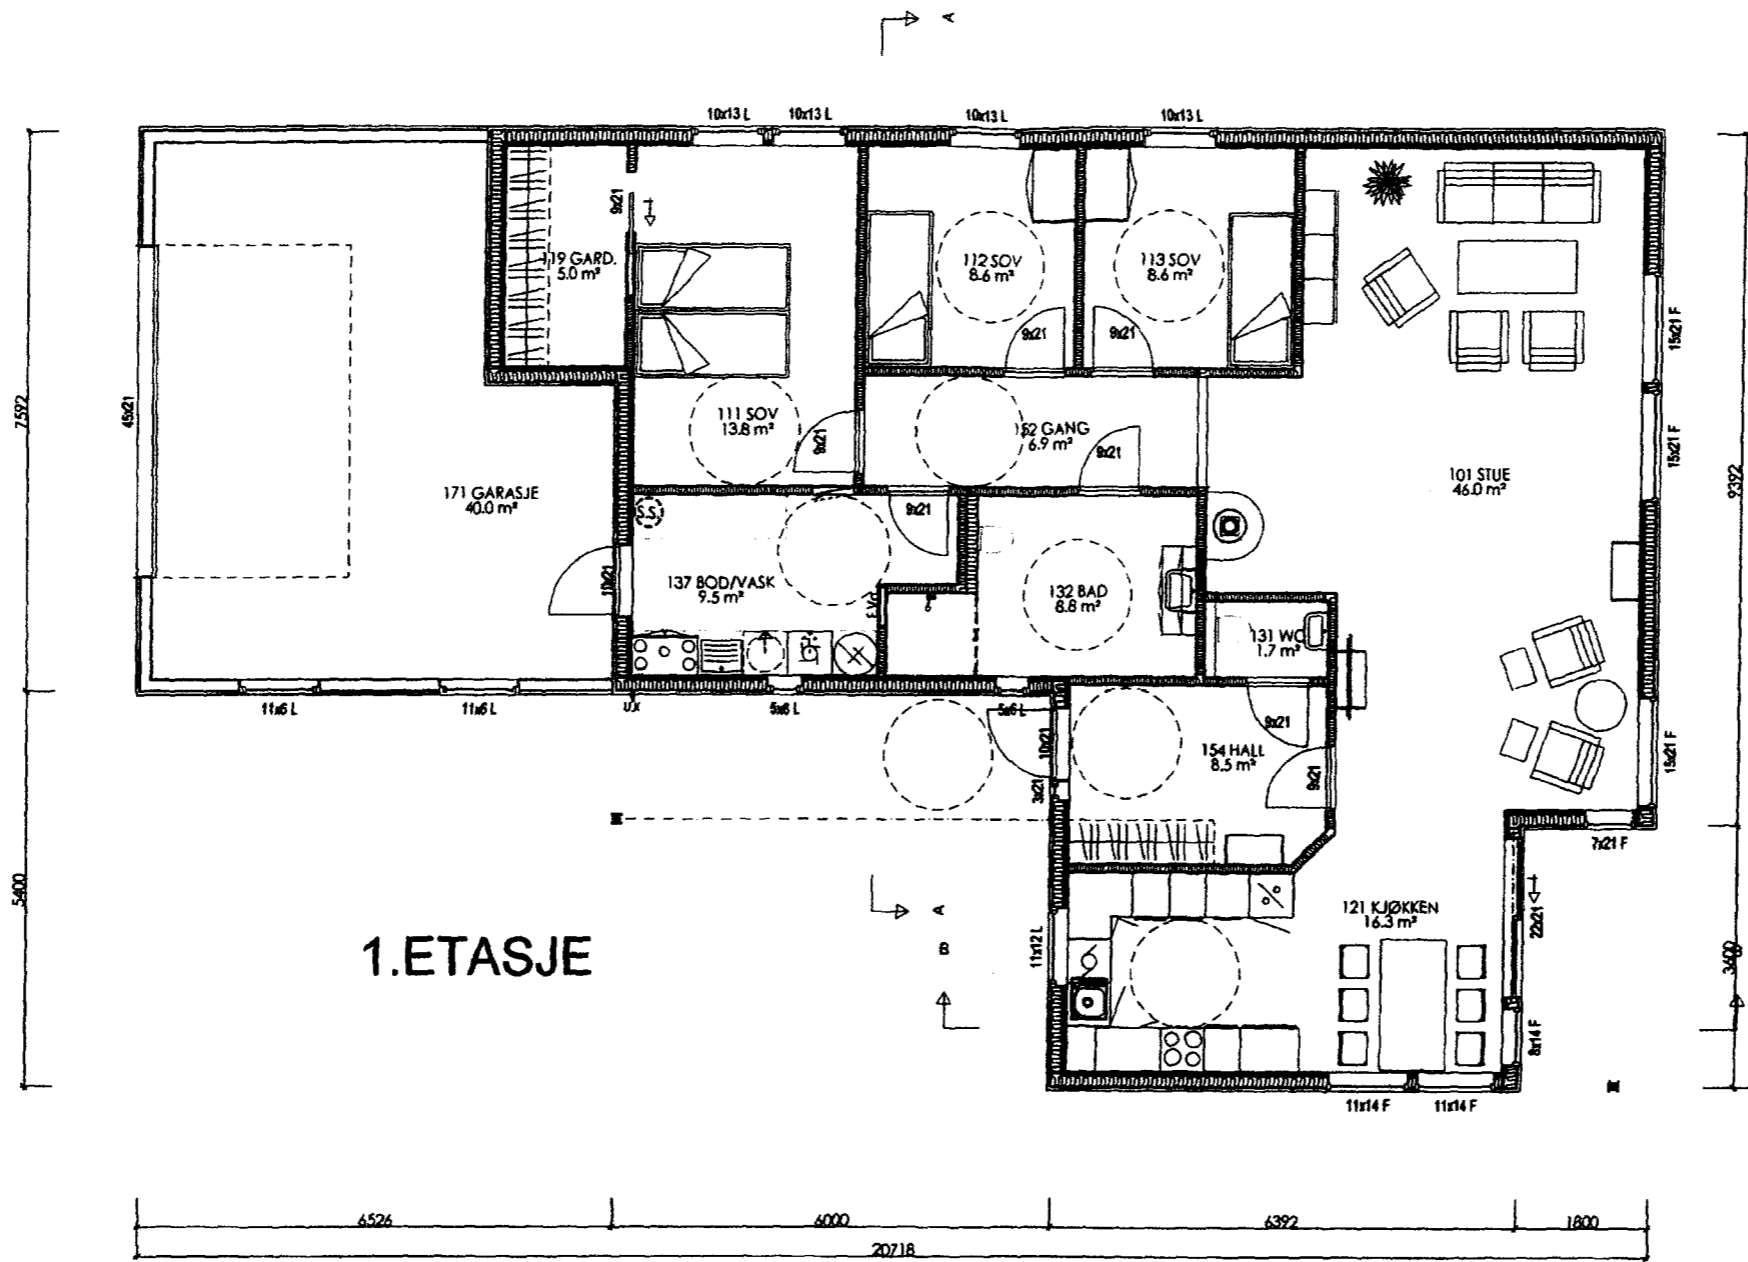

SNITT B-B

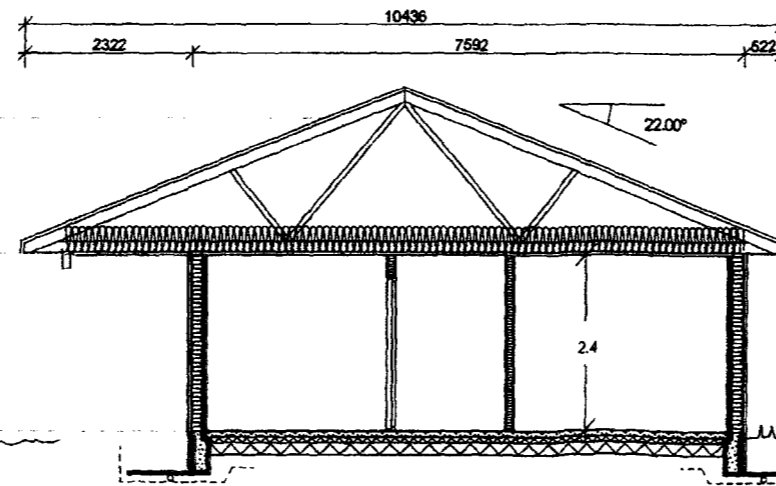

SNITT A-A

Arealberegninger i hht. NS 3940	Bruksareal BRA i m²			Sum BRA	P-ROM Primære rom
	Pr etasje	Utvendig bod/garasje	Åpent over- bygg areal balkonj		
H. etg. plan	139.7	40.0	11.3	191.0	139.7
SUM:	139.7	40.0	11.3	191.0	139.7
BYA:	213.8	0.0	0.0	213.8	

02 Endret garasjeport, åpning til gang, utekran
01 Endret bad og bod/vask, soverom

Rev.nr.: Rev.:

Tiltakshaver: *LEVI D. MAGNUSSEN OG STINE HUSBY*
Byggeplass: HØYBAKKEN
Kommune: BJUGN

Odd 20.06.2017
Odd 19.06.2017
Tegn. / Dato: Kontr.:

Nr. **A01**

Målestokk: 1:100 DAK av: Odd P Dato: 15.06.2017 Kontr.: Dato: 15.06.2017 Arkivnr.: s785



Tegning
PLAN OG SNITT


Hustype
ARCTURUS SPESIAL



Arkitekt:


Denne tegning tilhører Nordbohus AS. Etterligning kfr. lov om åndsverk av 12.5.1961.

	SITUASJONSKART					
	Eiendom:	Gnr: 33	Bnr: 219	Fnr: 0		Snr: 0
	Adresse: Tomt D, Storkammen, 7160 Bjugn					
Hj.haver/Fester:	LEVI O. MAGNUSSEN OG STINE HUSBY					
BJUGN KOMMUNE	Dato: 22/6-2017	Sign: SYSTEMBYGG I	OPR		Målestokk 1:250	

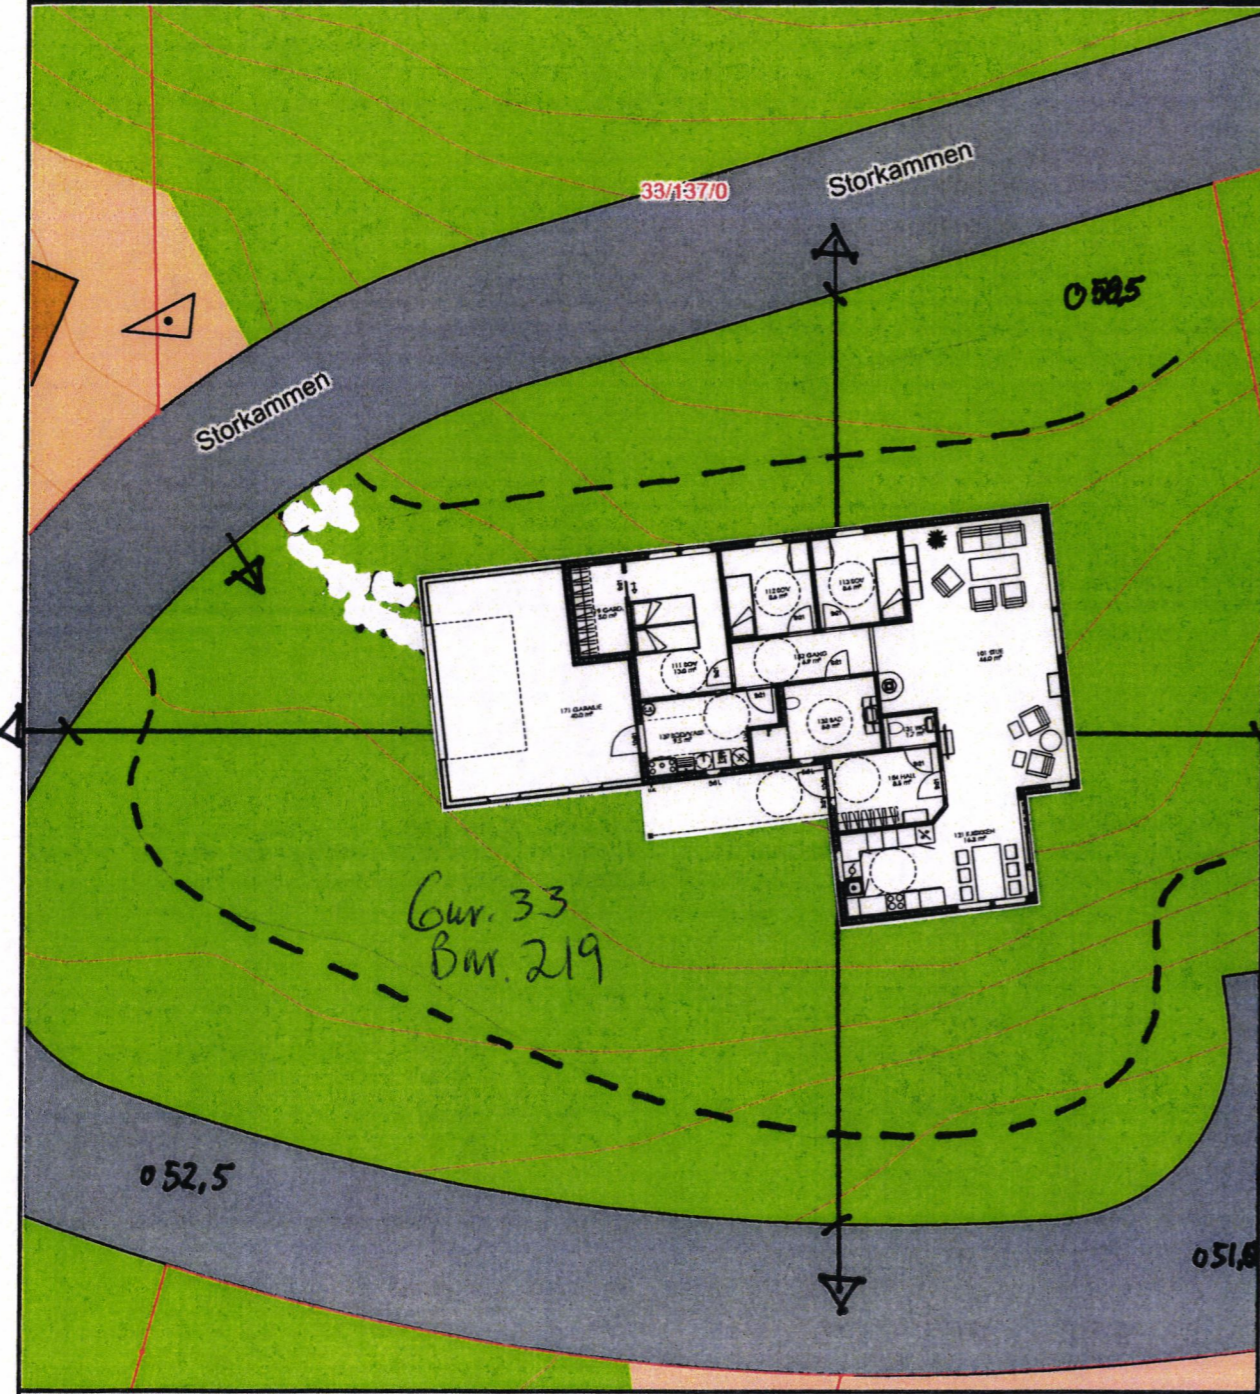

Gårdsplass nabo 55

Det tas forbehold om at det kan forekomme feil på kartet, bla. gjelder dette eiendomsgrenser, ledninger/kabler, kummer m.m. som i forbindelse med prosjektering/anleggsarbeid må undersøkes nærmere.

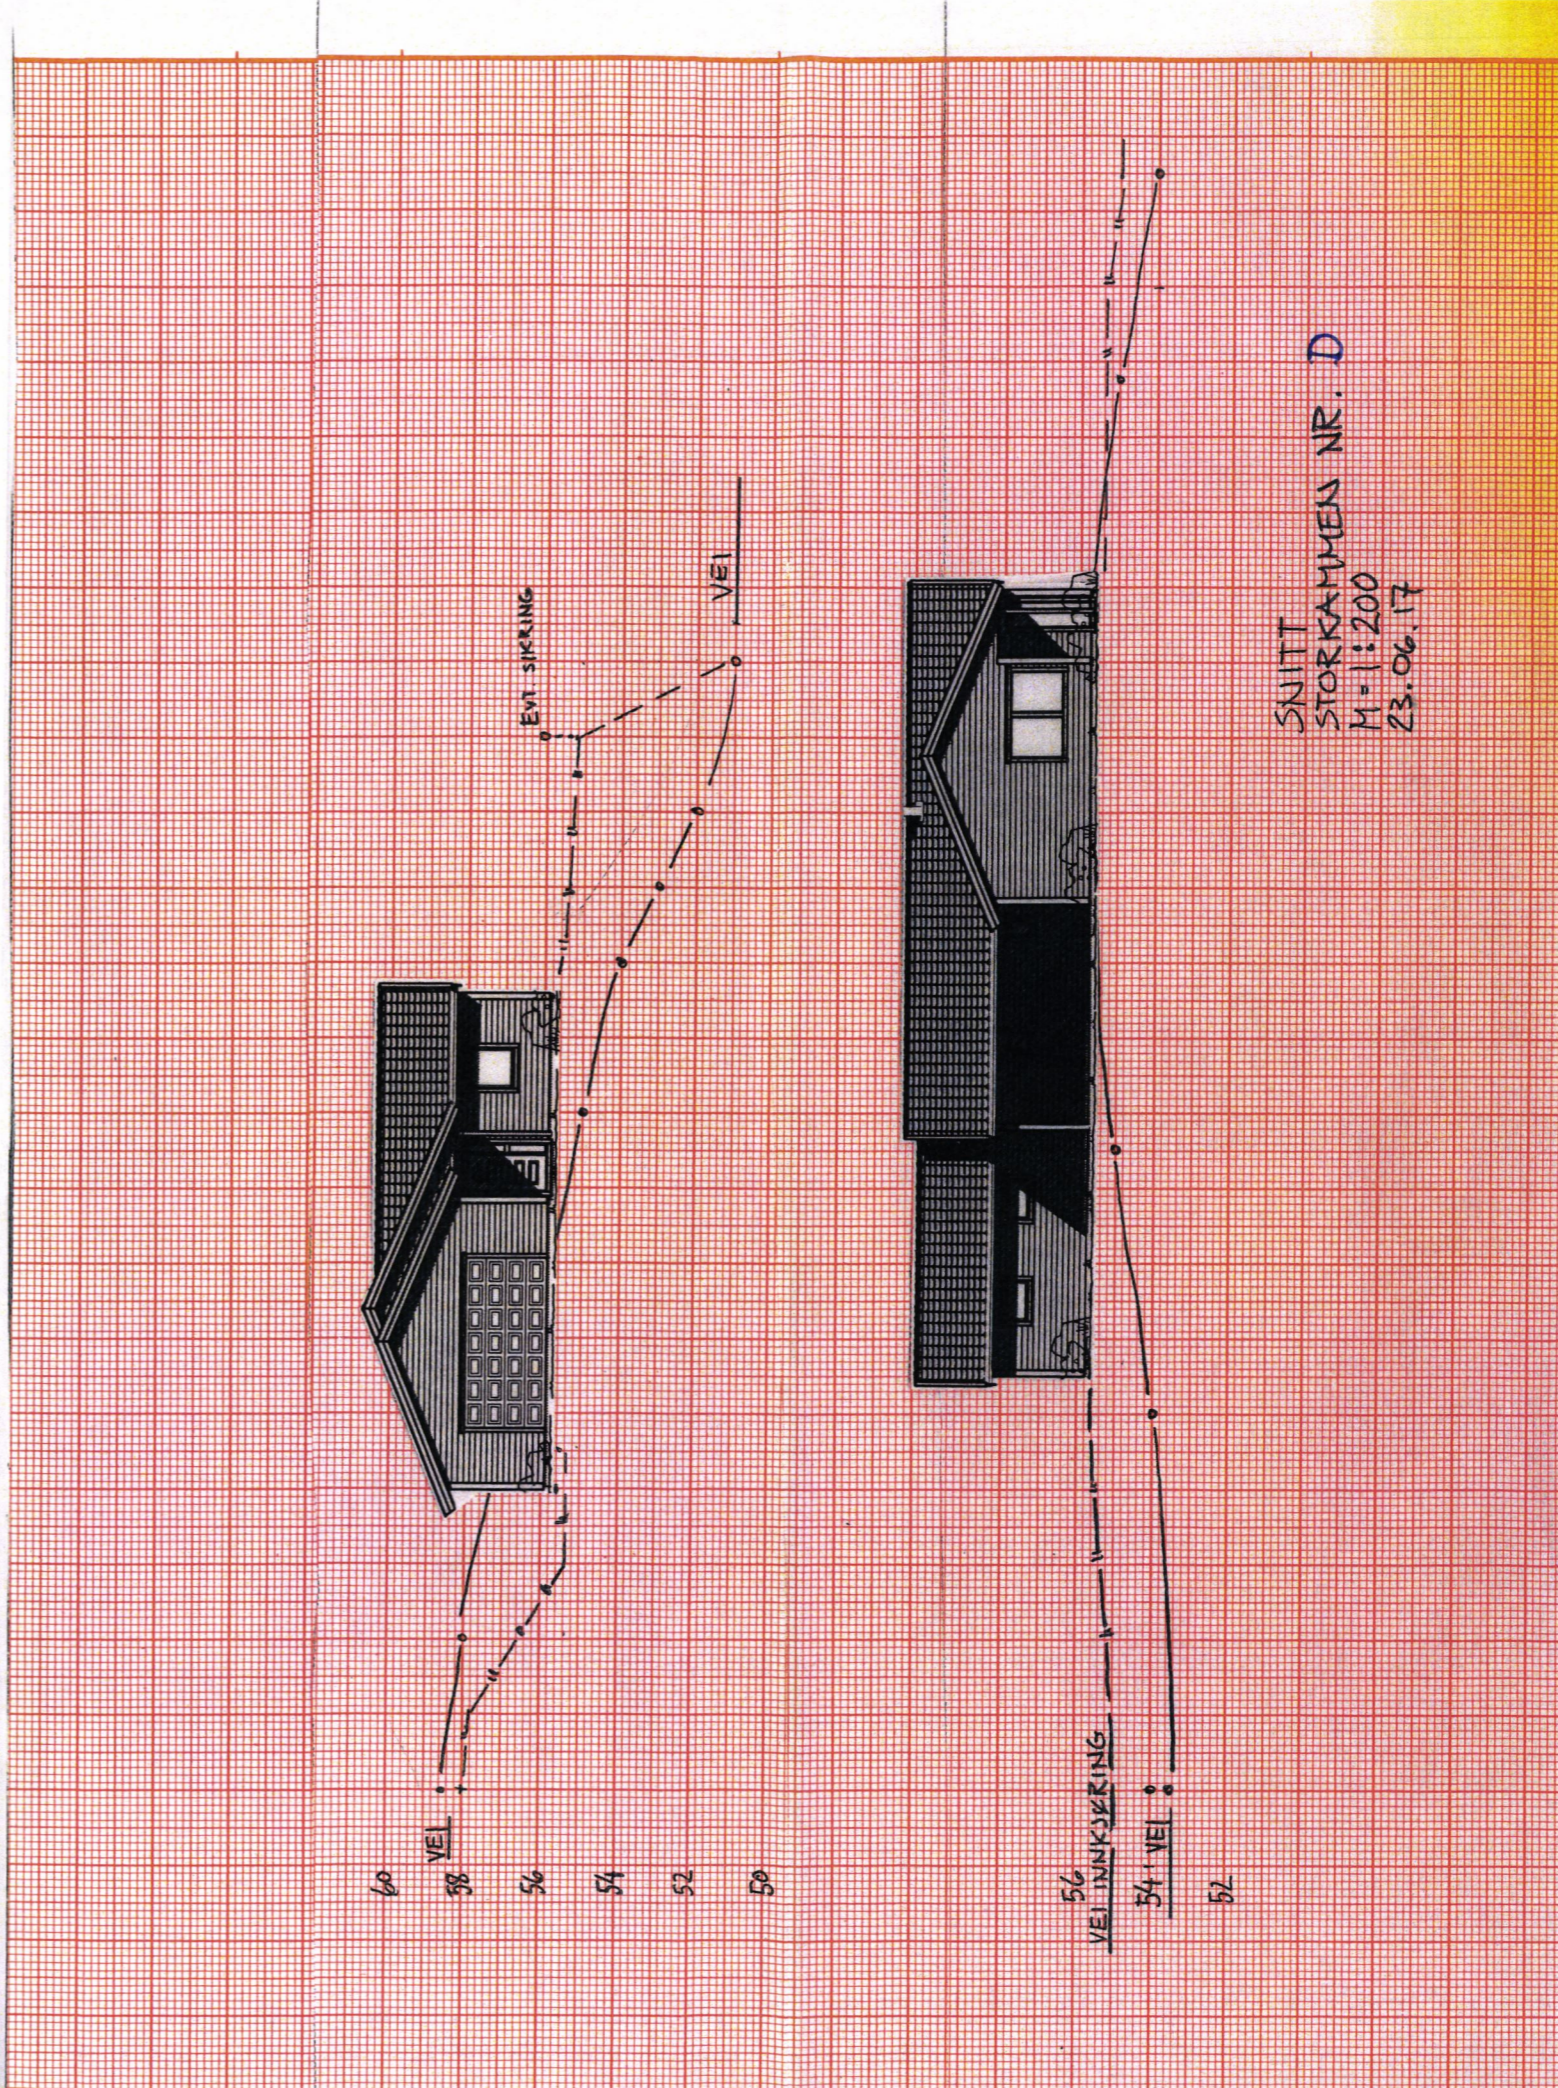

SNITT
STORKAMMEN NR. D
M=1:200
23.06.17