


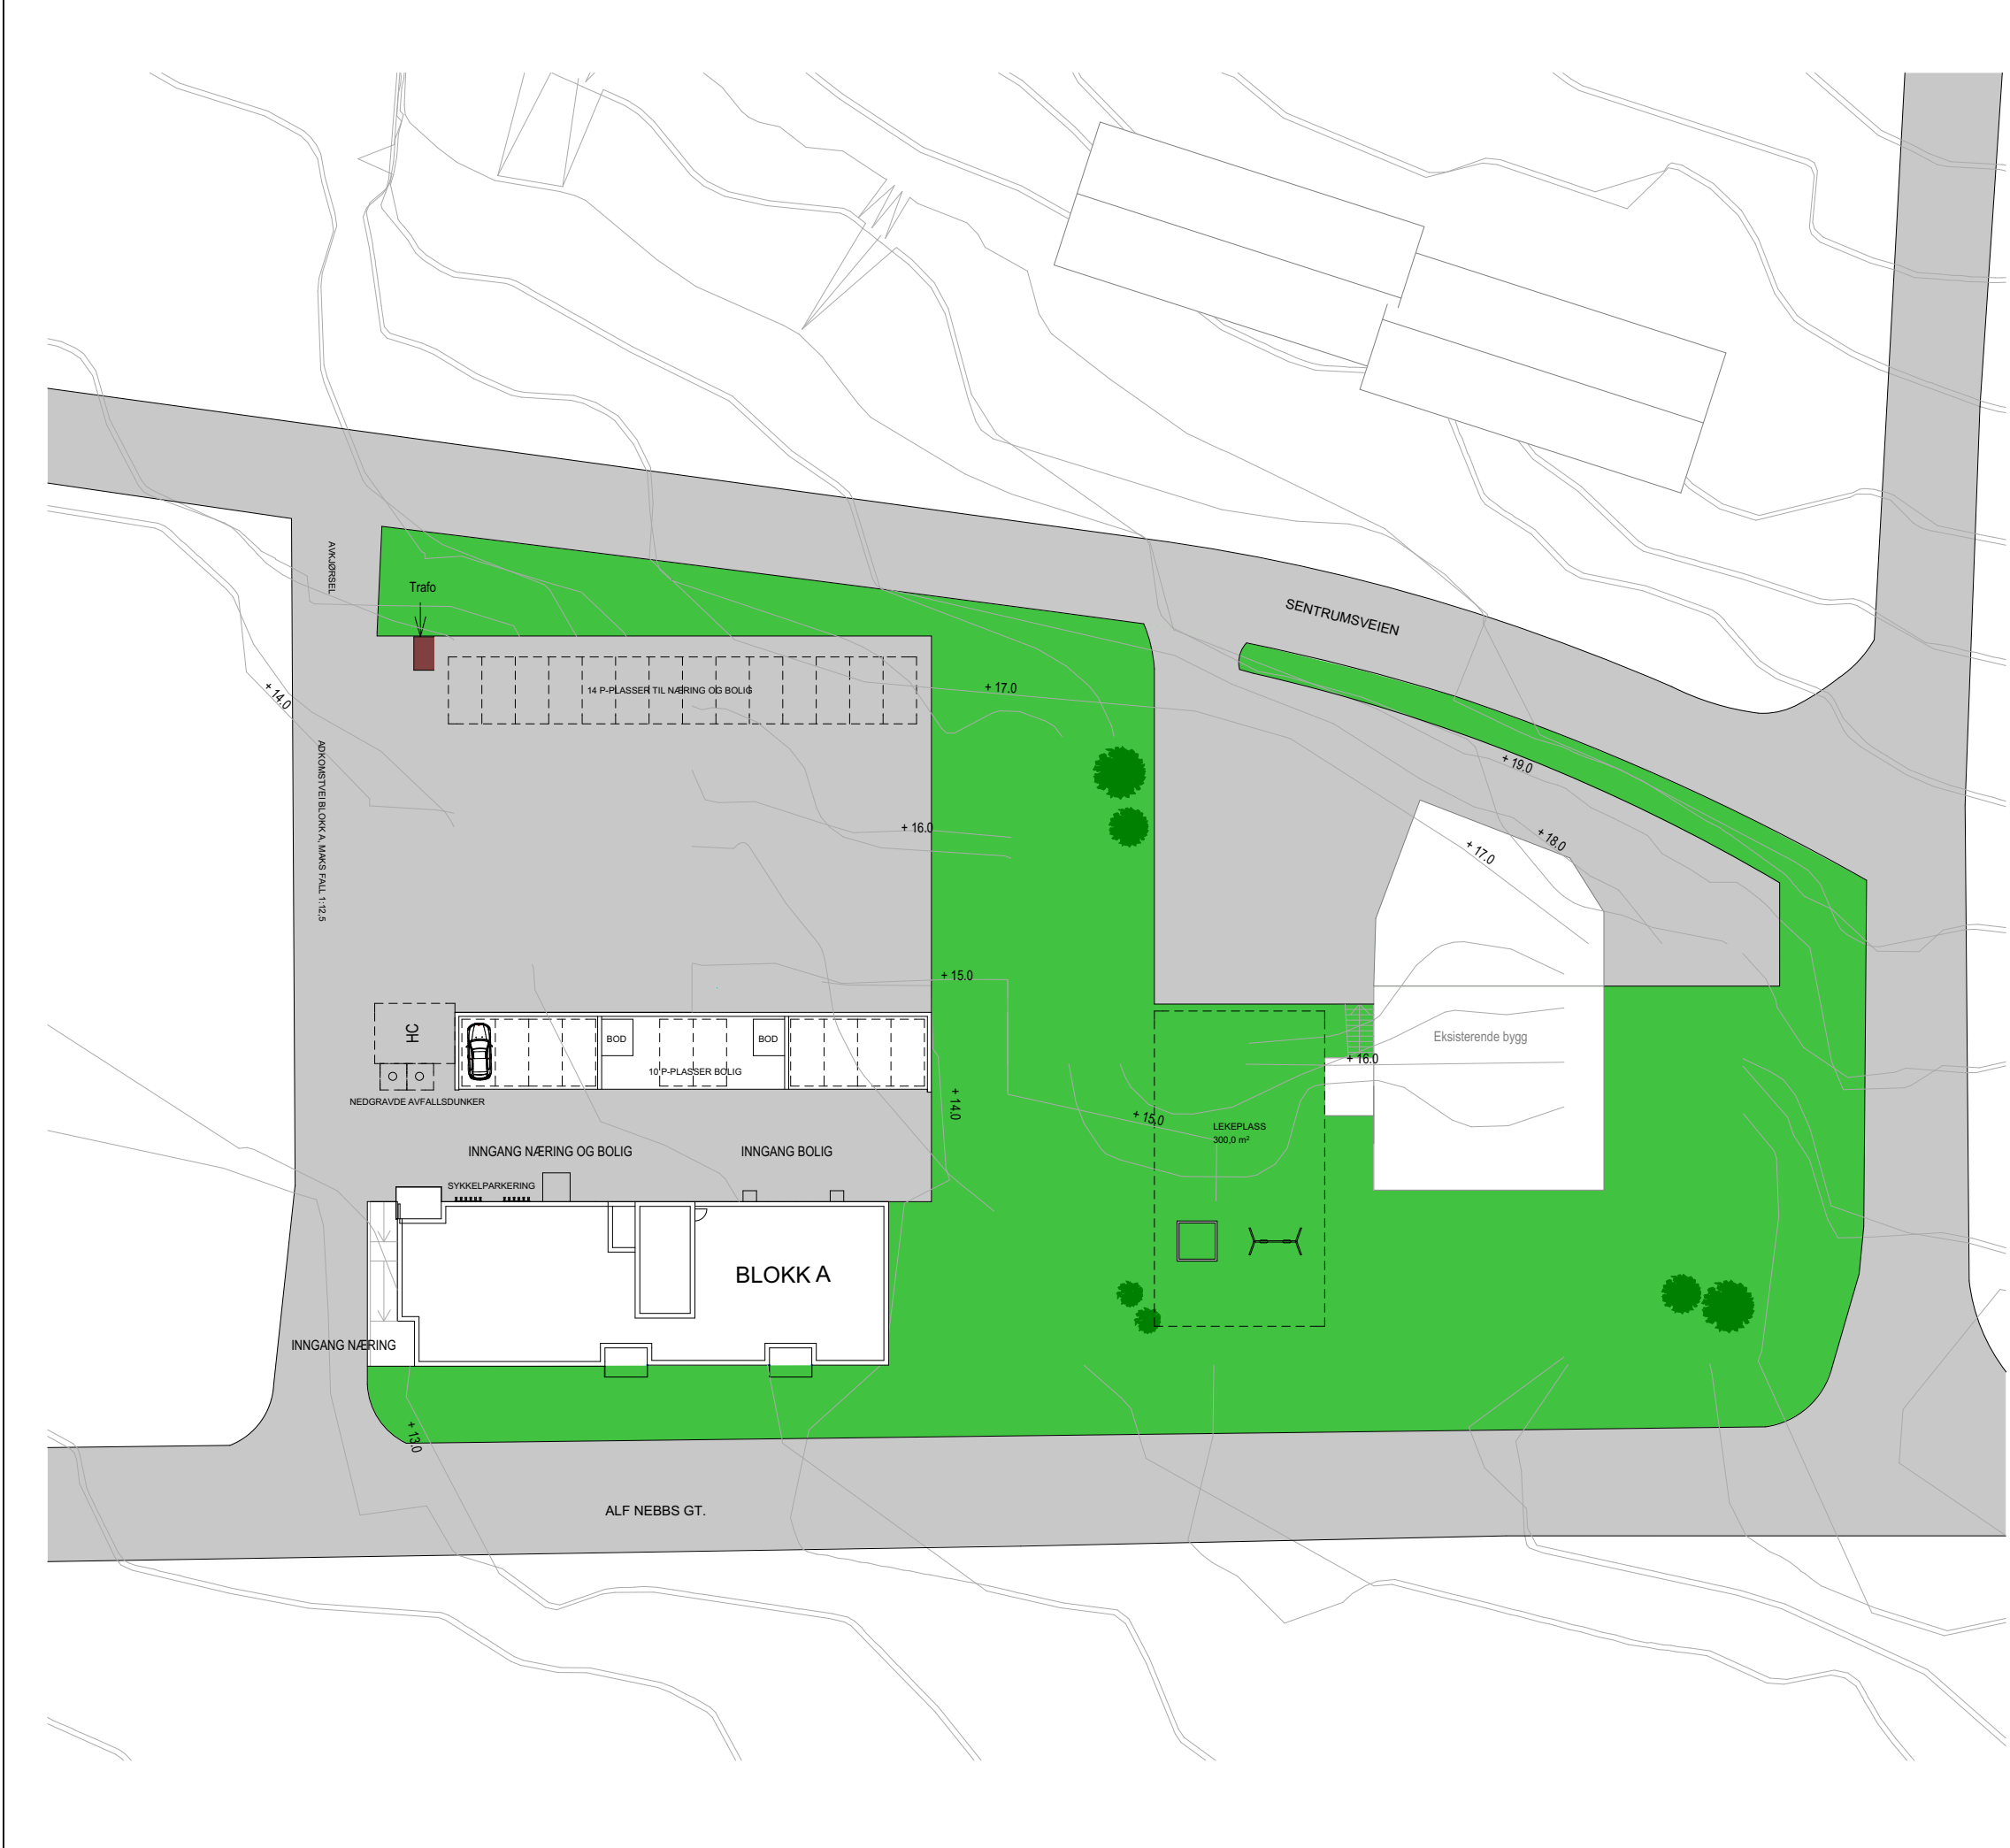

TEGNING:
Midlertidig utomhusplan


Tegningsnr.
A10-1

B		Flyttet lekeplass, større lekeområde	03.07.17	LA	
B		Endret plassering av parkering, flere p-plasser	03.07.17	LA	
A		Areal og markering av område for lekeplass	26.06.17	LA	
A		4 ekstra p-plasser og sykkelparkering	26.06.17	LA	
Rev	Nr	Beskrivelse	Dato	Sign	Kontr



RÆDERGÅRD
ENTREPRENØR AS

PROSJEKTERENDE:
Rædergård Entreprenør AS
Industrigata
7130 BREKSTAD
Tlf. : 72523555
Fax: 72523560
E-post: post@radergard.no

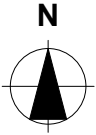Lokalisering:


Kontroll prosjekt.	
Sign.	Kontroll
Kontroll utførende	
Sign.	Kontroll

BYGGHERR:
Rædergård Entreprenør AS
Industrigata 7
7130 Brekstad

Gnr./Bnr.

PROSJEKT:
WABO Dahl

Dato opprettet
08.06.17

MALESTOKK:
1:500

ARKSTR.:
A3

© Alle rettigheter tilhører utførende for prosjekteringen, kopiering eller bruk av disse tegningene er forbudt uten skriftlig samtykke!

TEGNING:
Midlertidig utomhusplan

Prosjektnr.:

Tegningsnr.
A10-1