

© Denne tegninga er Norsk Landbruksrådgiving Sør-Trøndelag sin eiendom og kan ikke brukes av andre uten avtale med Norsk Landbruksrådgiving Sør-Trøndelag

Jfr. Lov om opphavsrett av 12.05.61 § 2

NR.: 17-1046

PLANL

TEGN

6/6-2017

K.E.Ree

14/7-2017

K.E.Ree

EIER Vällersund Gård, v/Knut Jermstad

EIEND. 85/1

OPDRAG Ny driftsbygning storfe og sau

ANT.BLAD 1

BLAD NR. 1

ADR. 7167 Vällersund





KOM. Bjugn

Filnavn:
Vällersund 3.pln

MAL. 1:1000,
1:200






7083 Leinstrand
951 38 287/72 84 51 10

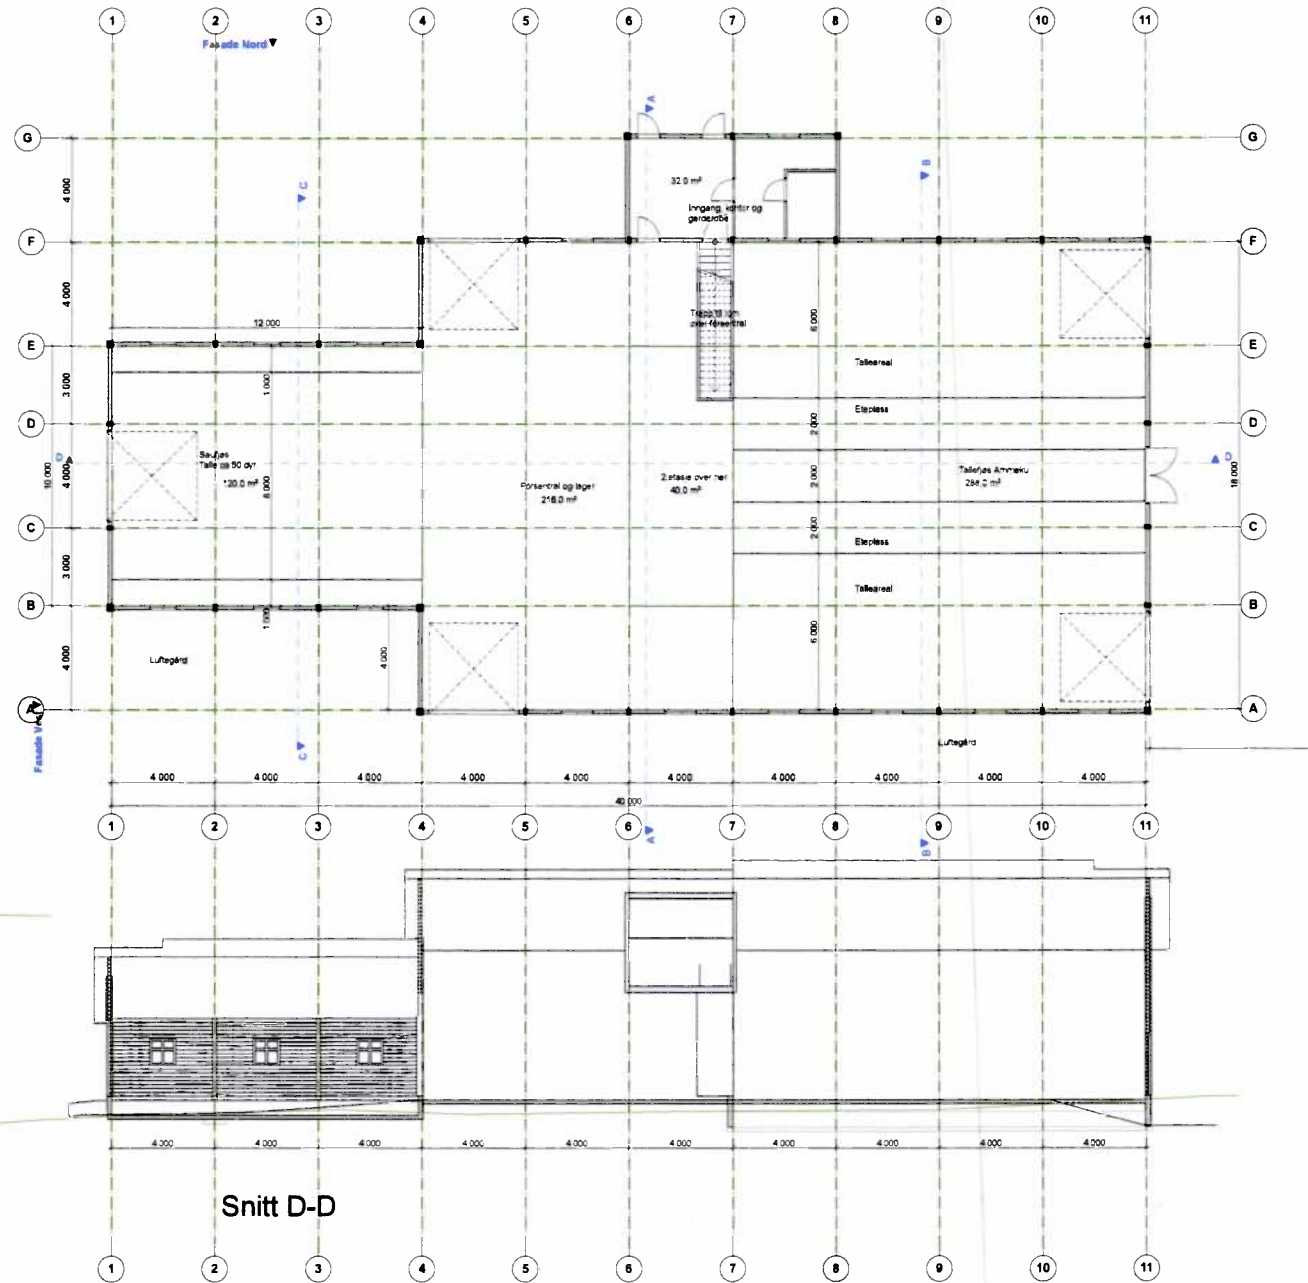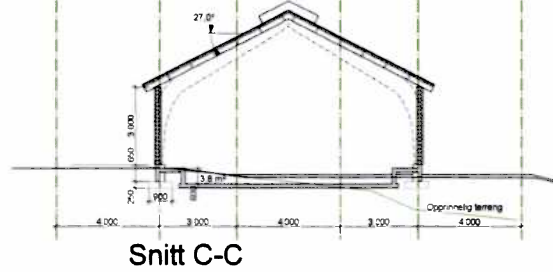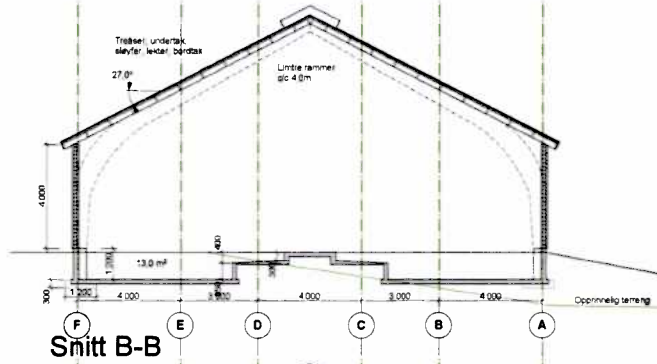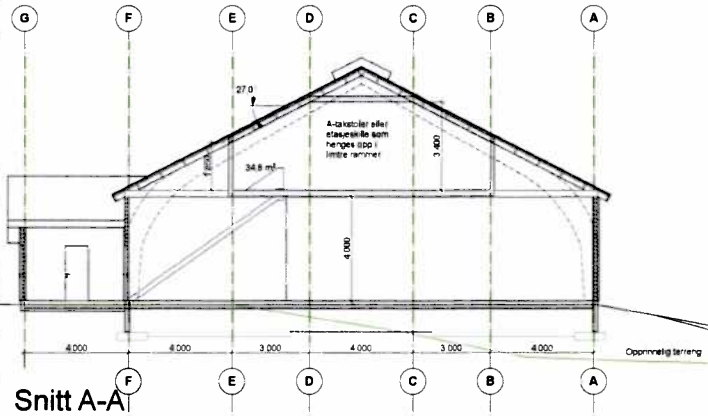

© Denne tegning er Norsk Landbruksrådgiving Sør-Trendelag sin eiendom og kan ikke brukes av andre uten avtale med Norsk Landbruksrådgiving Sør-Trendelag
 jfr. Lov om opphavsrett av 12.05.61 § 2

Nr.	17-1046	skj.	Valdresund Gård v/Knut Jernestad	skj.	7187 - Valdresund
Prosjekt	651	skj.	Ny driftbygning stalle og bali	skj.	Bjerg
Dato	26-2011	K.E.Bee	skj.	1	skj.
Blad	140-2011	K.E.Bee	skj.	1	skj.
				7088 Lørenskog 061 34 28172 84 51 10	

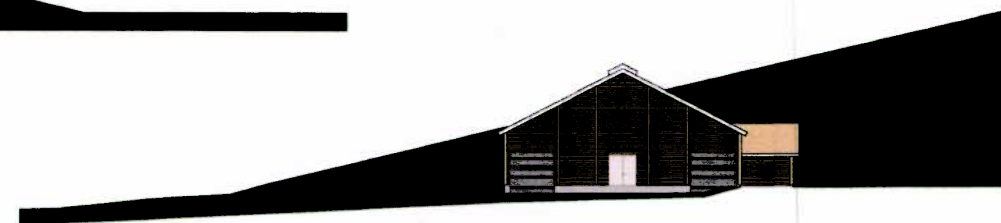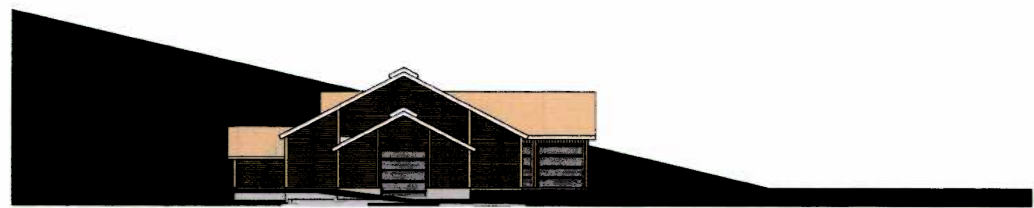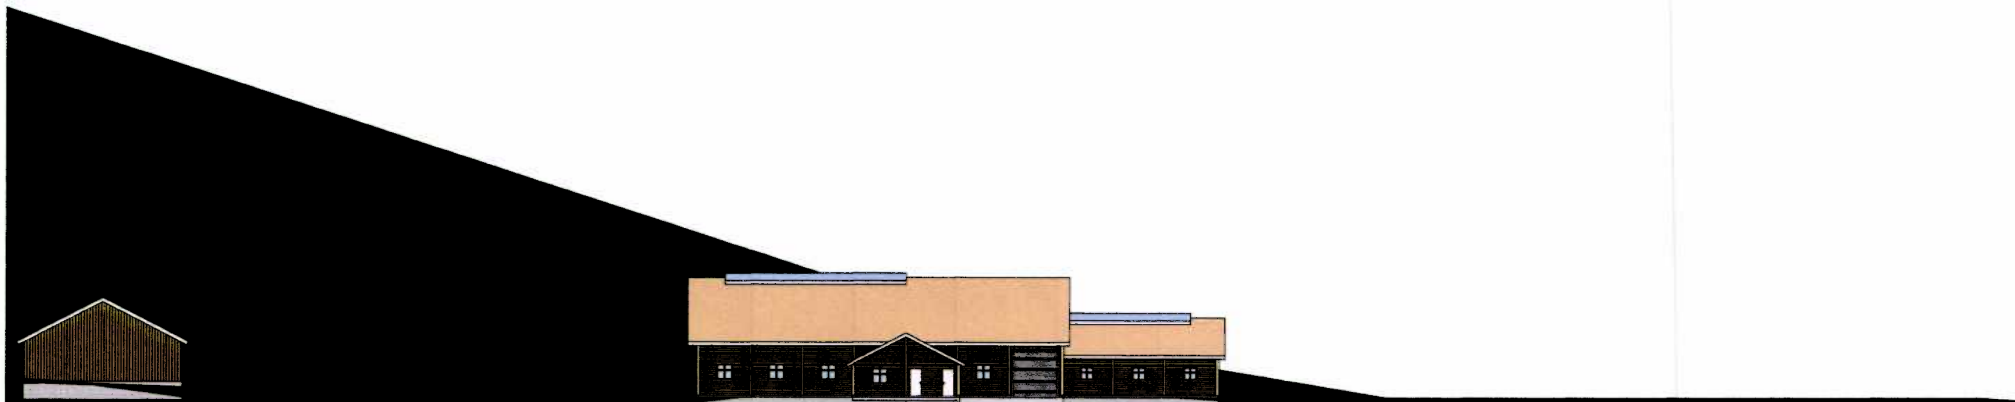

Denne tegning er Norsk Landbruksrådgiving Sør-Trendelag sin eiendom og kan ikke brukes av andre uten avtale med Norsk Landbruksrådgiving Sør-Trendelag
 Jfr. Lov om opphavsrett av 12.05 61 § 2

NR:	17-1046	Oppn:	Vollstrand Gård, v/ Knut Jernstad	Stør:	7187 Vollestrand
Stør:	651	Oppn:	1/4 driftsbygging storfe og ssv	Stør:	20x21
Oppn:	6/6-2017	K.E.Ree	1	Stør:	1,000
Oppn:	14/5-2017	W.E.Ree			


 Norsk Landbruksrådgiving Sør-Trendelag
 7088 Løvsland
 861 38 28772 84 51 10