


17/984

Endret tomt til ca 1,4 mål

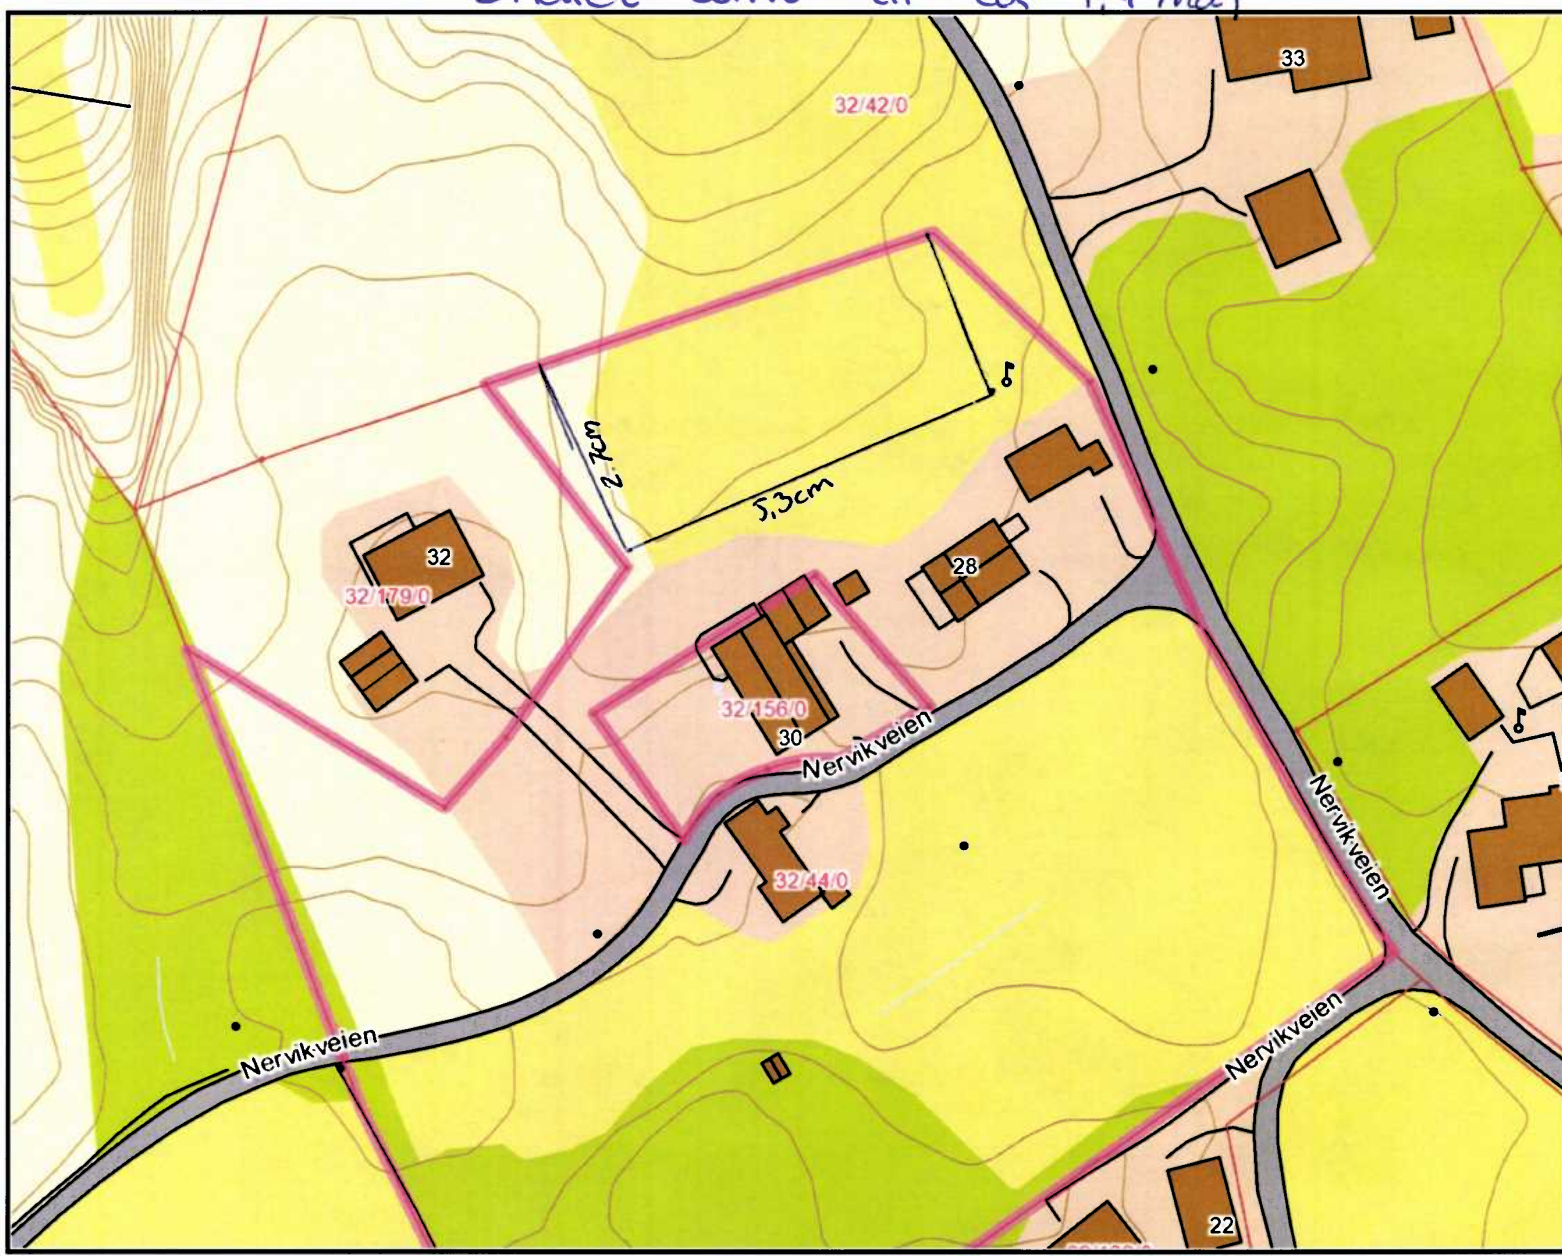

BJUGN KOMMUNE

MOTTATT
 14 SEPT. 2017
 BJUGN KOMMUNE



Målestokk
1:1000

Det tas forbehold om at det kan forekomme feil på kartet, bla. gjelder dette eiendomsgrenser, ledninger/kabler, kummer m.m. som i forbindelse med prosjektering/anleggsarbeid må undersøkes nærmere.