



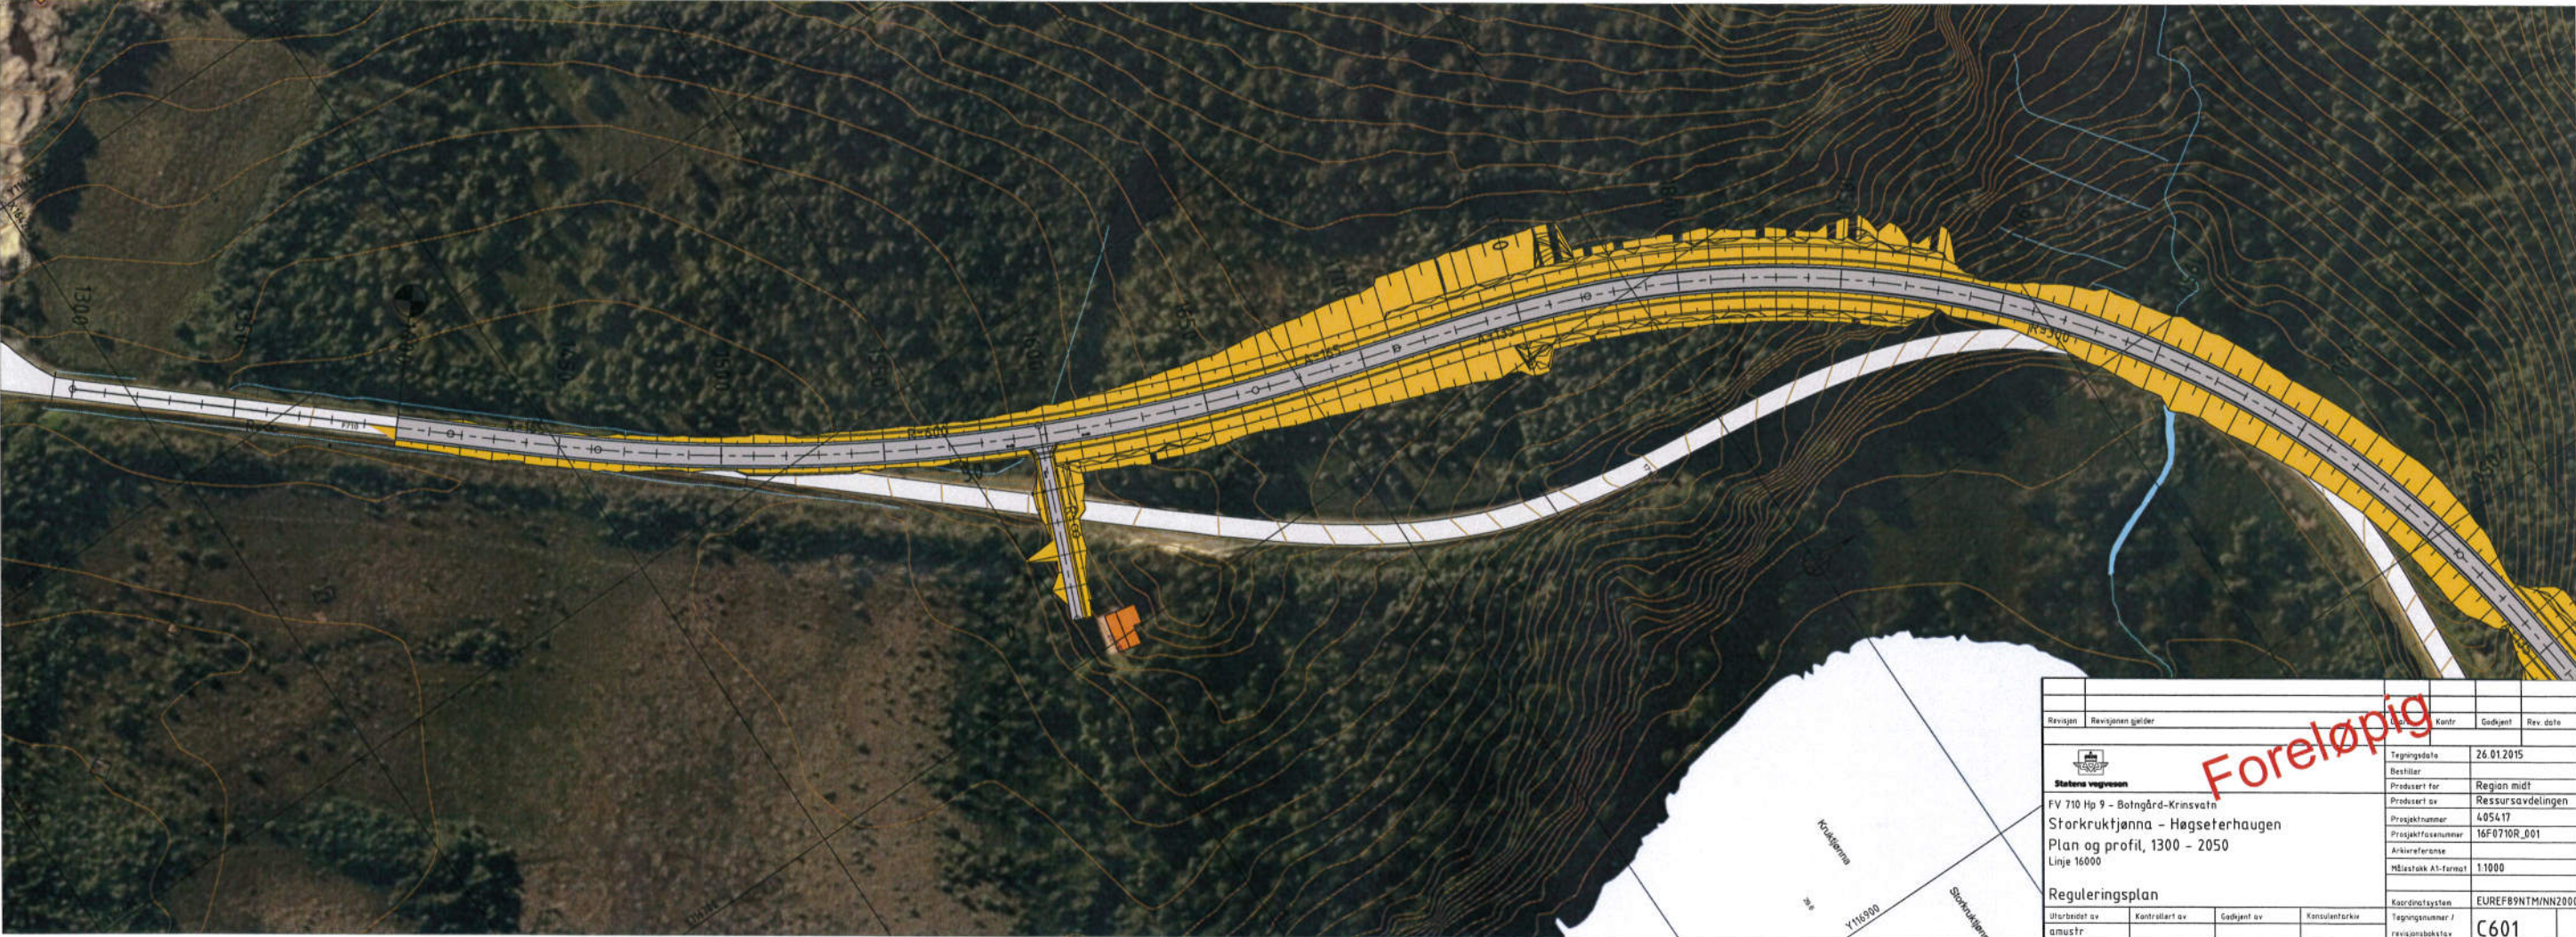

Revisjon	Revisjonen gjelder	Kontroll	Godkjent	Rev. dato
Statenes vegvesen		Foreløpig		
FV 710 Hg 9 - Bolngård-Krinsvold		26.01.2015		
Storkrøttjønn - Høgseterhaugen		Region midt		
Plan og profil, 1300 - 2050		Ressursavdelingen		
Linje 16000		405417		
Reguleringsplan		16F0710R_001		
Utarbeidet av		1:1000		
Kontrollert av		EUREF89NTM/NH2000		
Godkjent av		Tegningsnummer /		
Konsulentfirma		revisjonsboks		
amustr		C601		

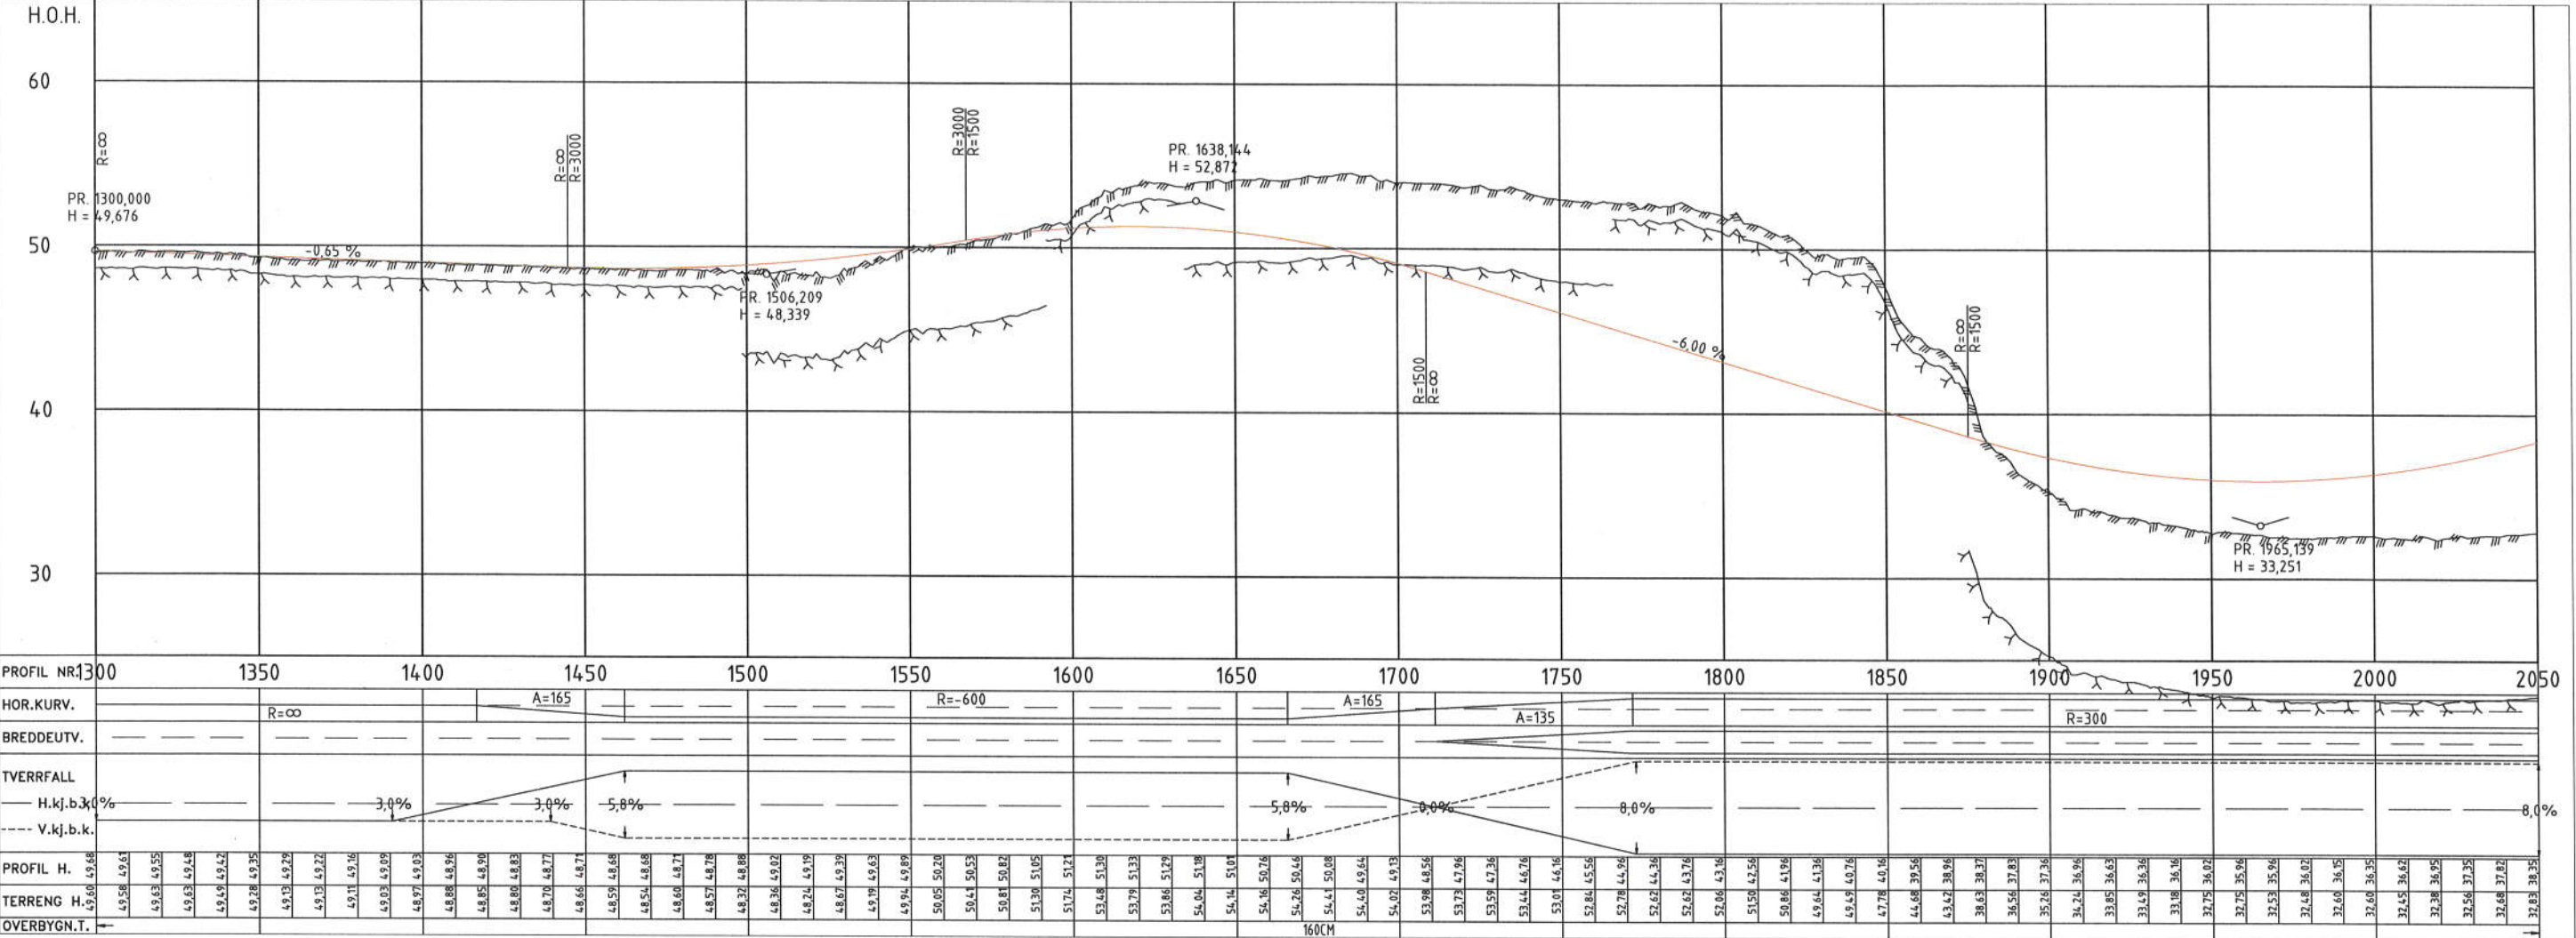