



Snitt
1 : 100

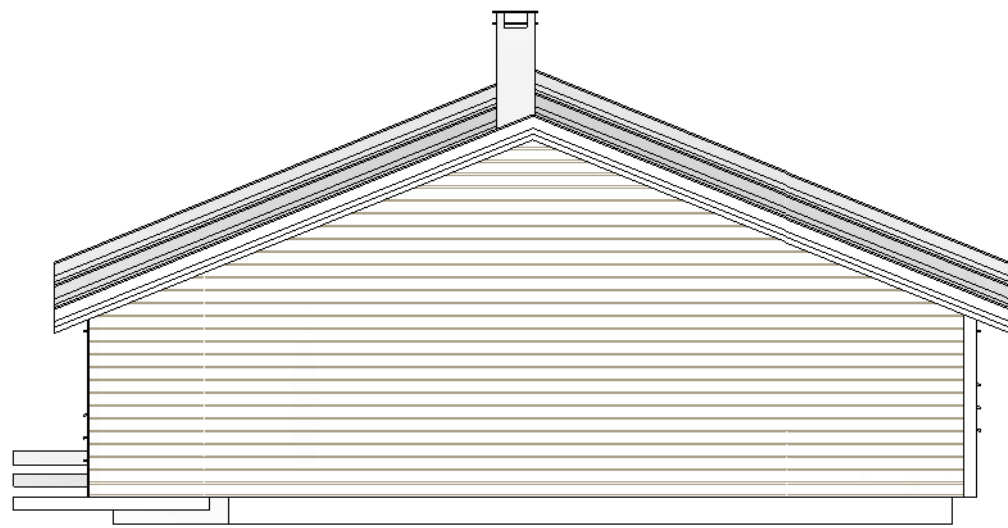

Øst fasade
1 : 100

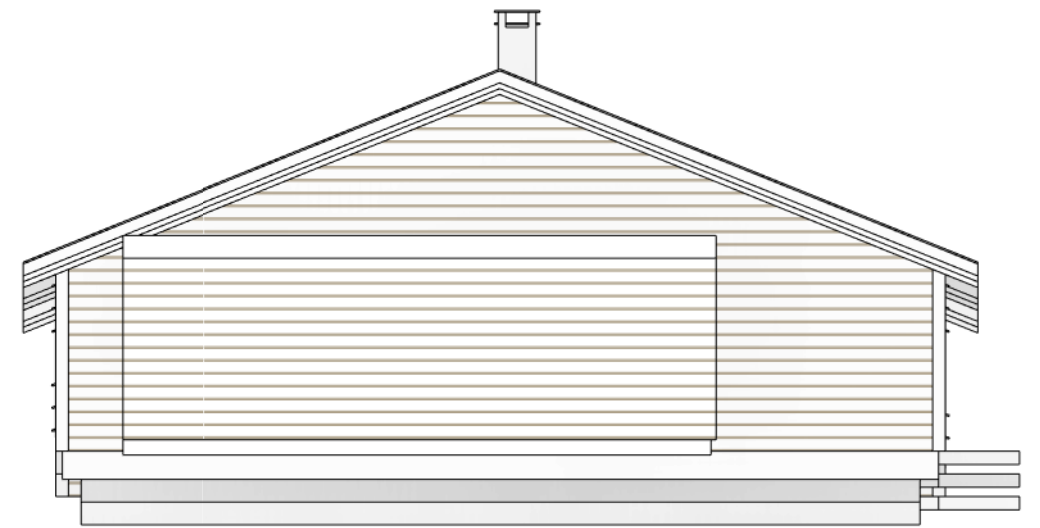

Vest fasade
1 : 100

Rev	Dato	Tekst	Tegn.	Kontr.

Fosen HUS AS

VESTLANDS HUS

Forhandler av VESTLANDSHUS
www.fosenhus.no /
anny@fosenhus.no / tlf 72527000 /
7160 BJUGN

Tegningsstatu: _____ Prosjektnr.: _____

Oppdragsgiver: _____

Tegningsnavn: **Snitt / Fasader**

Prosjekt: **Tremannsbolig**

Dato: 15/09/17	Tegnet av: Author	Kontrollert av: Checker	Rev. dato:
Målestokk: 1 : 100	Tegningsnr.: A103	Rev.:	